53+060

53+060
1) Perfilado Lado Izq = 5.17
2) Perfilado Lado Der= 5.24

Tipo	Area
CORTE	20.75
RELLENO	0.00

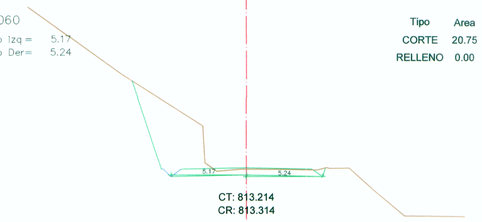

53+040

53+040
1) Perfilado Lado Izq = 5.17
2) Perfilado Lado Der= 5.24

Tipo	Area
CORTE	32.35
RELLENO	0.00

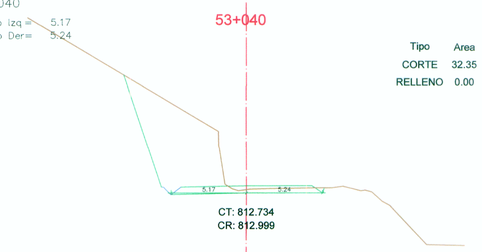

53+020

53+020
1) Perfilado Lado Izq = 6.33
2) Perfilado Lado Der= 1.66

Tipo	Area
CORTE	64.61
RELLENO	0.11

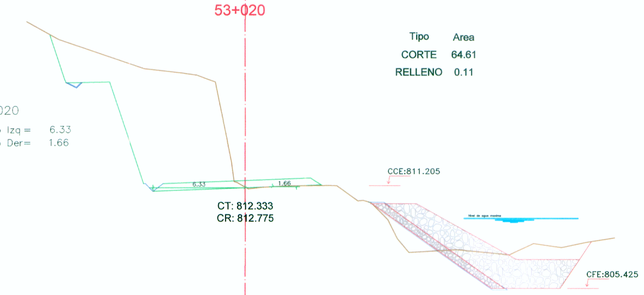

53+010

53+010
1) Perfilado Lado Izq = 6.55
2) Perfilado Lado Der= 0.55

Tipo	Area
CORTE	92.51
RELLENO	0.91

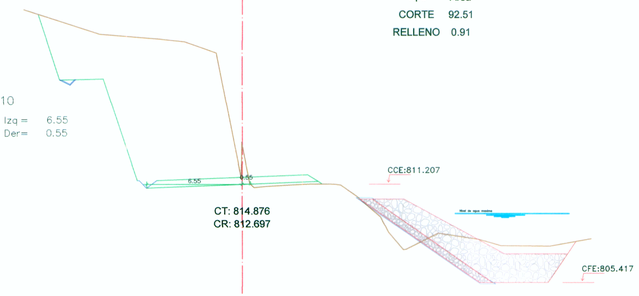

53+090

53+090
1) Perfilado Lado Izq = 5.12
2) Perfilado Lado Der= 5.99

Tipo	Area
CORTE	52.30
RELLENO	0.00

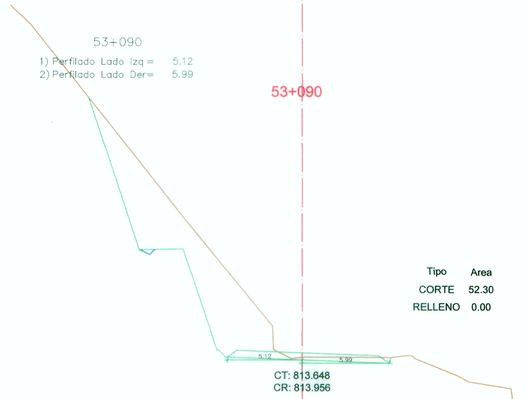

53+080

53+080
1) Perfilado Lado Izq = 5.12
2) Perfilado Lado Der= 5.80

Tipo	Area
CORTE	42.61
RELLENO	0.00

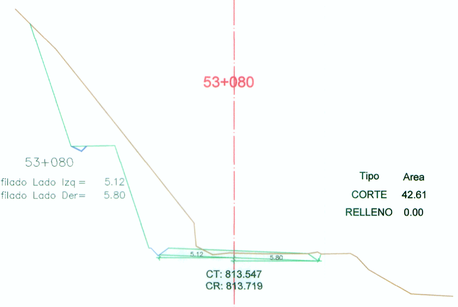

53+070

53+070
1) Perfilado Lado Izq = 5.12
2) Perfilado Lado Der= 5.48

Tipo	Area
CORTE	16.44
RELLENO	0.00

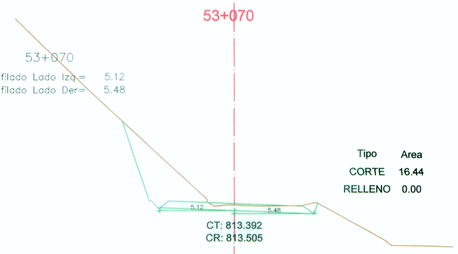

53+120

53+120
1) Perfilado Lado Izq = 5.12
2) Perfilado Lado Der= 3.55

Tipo	Area
CORTE	105.32
RELLENO	0.15

53+110

53+110
1) Perfilado Lado Izq = 5.12
2) Perfilado Lado Der= 5.93

Tipo	Area
CORTE	102.92
RELLENO	0.01

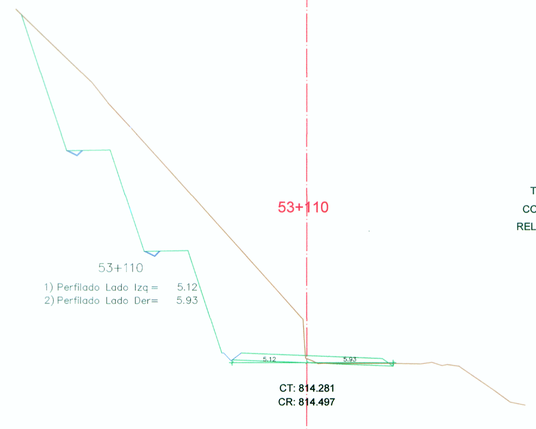

53+100

53+100
1) Perfilado Lado Izq = 5.12
2) Perfilado Lado Der= 6.03

Tipo	Area
CORTE	91.76
RELLENO	0.00

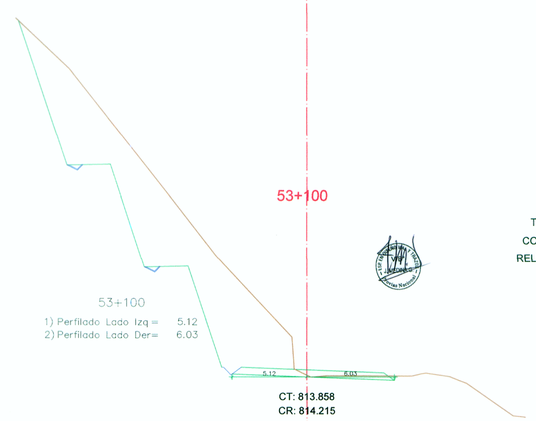

Estudio Definitivo del Proyecto de Rehabilitación y Mejoramiento de la Carretera Huaura-Sayan-Churin Km. 0+000 al Km. 104+400
ING. MARIA MAYORCA PALOMINO
CIP N° 9434

Estudio Definitivo del Proyecto de Rehabilitación y Mejoramiento de la Carretera Huaura-Sayan-Churin Km. 0+000 al Km. 104+400
ING. ROBERTO B. ASTORGA
CIP N° 5208

C.P.S. DE INGENIERIA S.A.C. CONSULTORIA - PROYECTOS - SUPERVISION AV. SAN BORJA SUR 417 - SAN BORJA - TEL. 4762346/4762351 - FAX 4762349 www.cpsingenieria.com Lima-13, PERU	PROYECTO: REHABILITACION Y MEJORAMIENTO DE LA CARRETERA HUAURA - SAYAN - CHURIN TRAMO II : SAYAN - CHURIN (PTE. TINGO)	PLANO: SECCIONES TRANSVERSALES Km. 53+010 al Km. 53+120	DISEÑADO : Ing°. Pilar Rodríguez Reg. C.I.P. 3625 VERIFICADO : Ing°. María Mayorca Reg. C.I.P. 9434	APROBADO : REALIZADO : G.B.C.	FECHA: DIC. 2010 ESCALA: 1/400	LAMINA: SE-34 VERSION: 01