57+000

Tipo	Area
CORTE	0.00
RELLENO	10.32

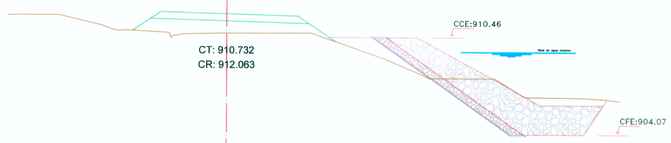

56+990

Tipo	Area
CORTE	0.00
RELLENO	10.15

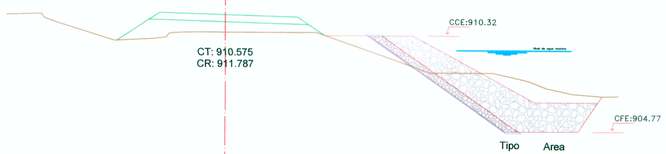

56+980

Tipo	Area
CORTE	0.00
RELLENO	7.02

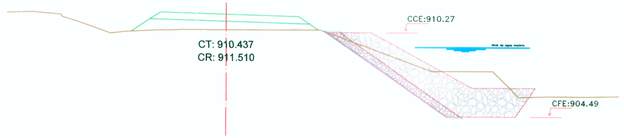

56+970

Tipo	Area
CORTE	0.00
RELLENO	4.78

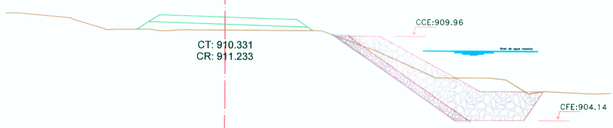

56+960

Tipo	Area
CORTE	0.00
RELLENO	2.75

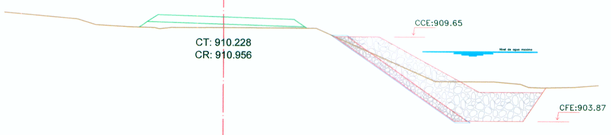

56+950

1) Perfilado Lado Izq = 0.00
2) Perfilado Lado Der= 4.98

Tipo	Area
CORTE	0.12
RELLENO	0.58

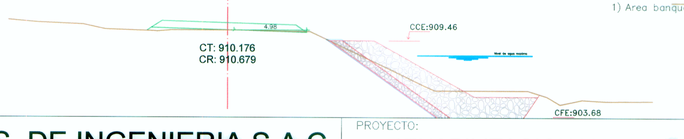

57+100

Tipo	Area
CORTE	0.00
RELLENO	11.17

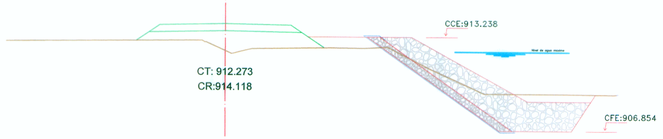

57+080

Tipo	Area
CORTE	0.00
RELLENO	13.13

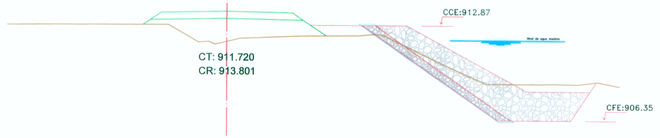

57+060

Tipo	Area
CORTE	0.00
RELLENO	11.65

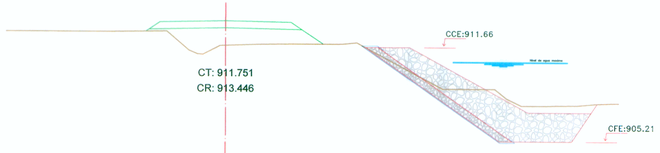

57+040

Tipo	Area
CORTE	0.00
RELLENO	10.15

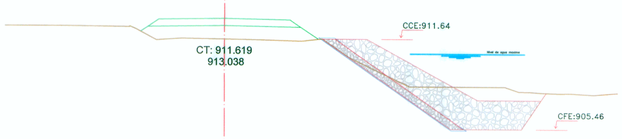

57+020

Tipo	Area
CORTE	0.00
RELLENO	15.51

57+020
1) Area banquetas = 1.80

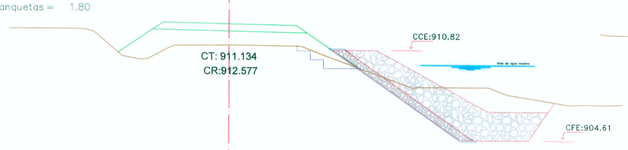

57+010

Tipo	Area
CORTE	0.00
RELLENO	14.62

57+010
1) Area banquetas = 2.51

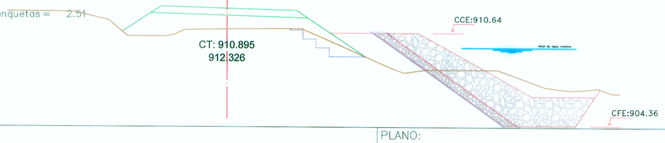

57+190

Tipo	Area
CORTE	0.00
RELLENO	21.62

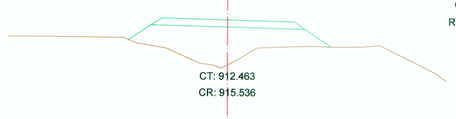

57+180

Tipo	Area
CORTE	0.00
RELLENO	17.52

57+160

Tipo	Area
CORTE	0.00
RELLENO	14.90

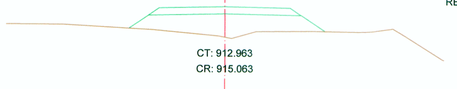

57+140

Tipo	Area
CORTE	0.00
RELLENO	16.54

57+126.970
ALCANTARILLA TIPO TMC 36"

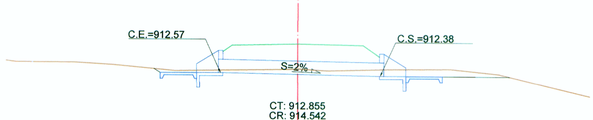

57+120

Tipo	Area
CORTE	0.00
RELLENO	14.02

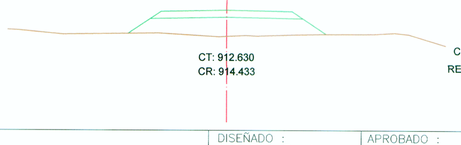

C.P.S. DE INGENIERIA S.A.C.
CONSULTORIA - PROYECTOS - SUPERVISION
AV. SAN BORJA SUR 417 - SAN BORJA - TEL. 4762346/4762351 - FAX 4762349
www.cpsingenieria.com Lima-13, PERU

PROYECTO:
REHABILITACION Y MEJORAMIENTO DE LA CARRETERA HUAURA - SAYAN - CHURIN
TRAMO II : SAYAN - CHURIN (PTE. TINGO)

PLANO:
SECCIONES TRANSVERSALES
Km. 56+950 al Km. 57+190

DISEÑADO : Ing°. Pilar Rodriguez Reg. C.I.P. 3625	APROBADO :	FECHA: DIC. 2010	LAMINA: SE-52
VERIFICADO : Ing°. María Mayorca Reg. C.I.P. 9434	REALIZADO : G.B.C.	ESCALA: 1/400	VERSION: 01