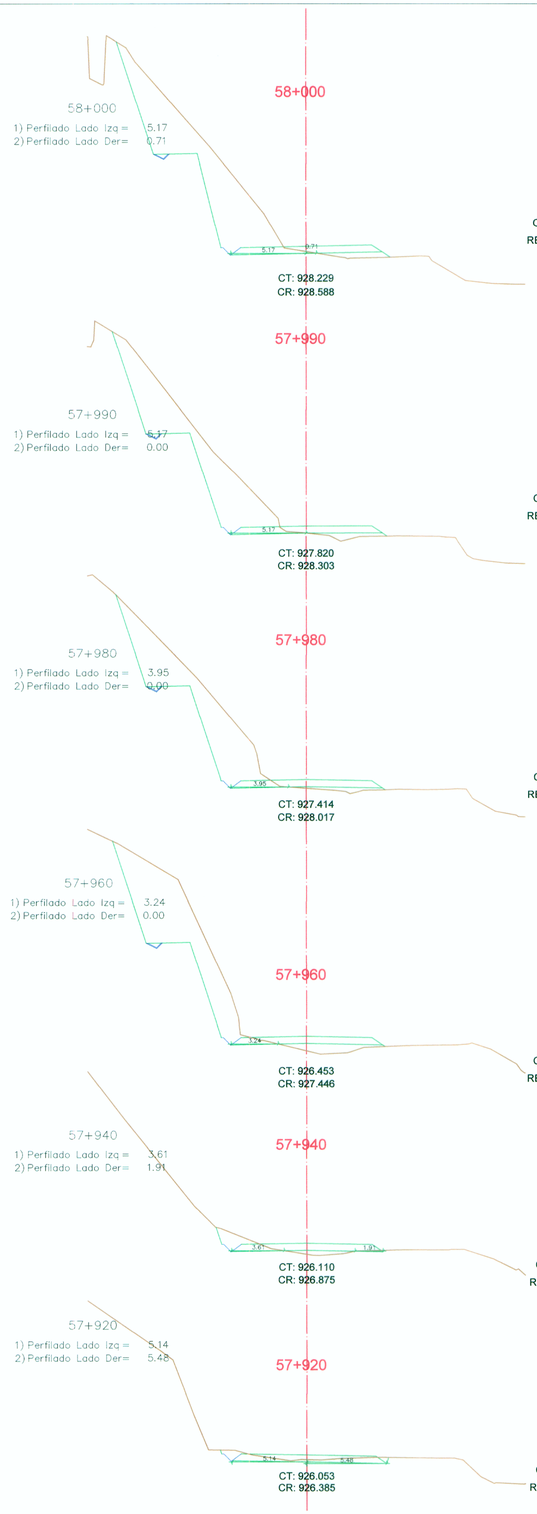

Tipo	Area
CORTE	38.21
RELLENO	1.45

Tipo	Area
CORTE	32.12
RELLENO	1.35

Tipo	Area
CORTE	29.77
RELLENO	1.20

Tipo	Area
CORTE	32.81
RELLENO	2.94

Tipo	Area
CORTE	3.12
RELLENO	1.00

Tipo	Area
CORTE	3.56
RELLENO	0.00

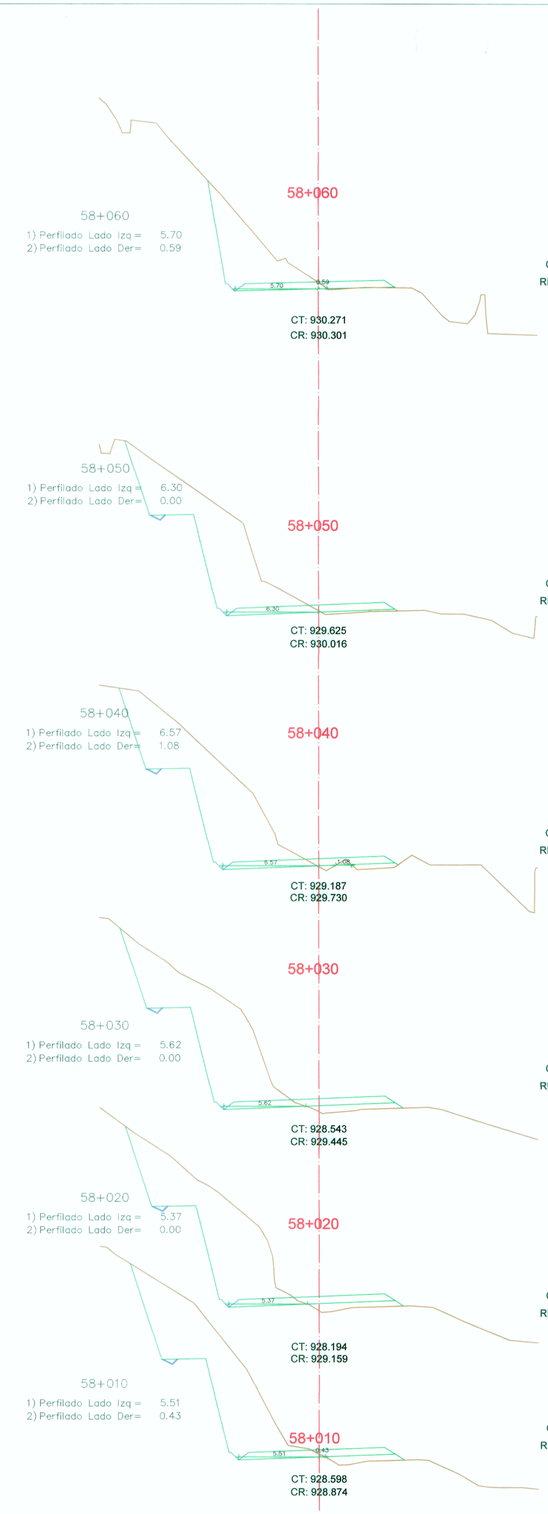

Tipo	Area
CORTE	22.11
RELLENO	0.11

Tipo	Area
CORTE	41.87
RELLENO	0.70

Tipo	Area
CORTE	49.57
RELLENO	1.22

Tipo	Area
CORTE	44.96
RELLENO	2.52

Tipo	Area
CORTE	44.79
RELLENO	2.55

Tipo	Area
CORTE	45.75
RELLENO	2.30

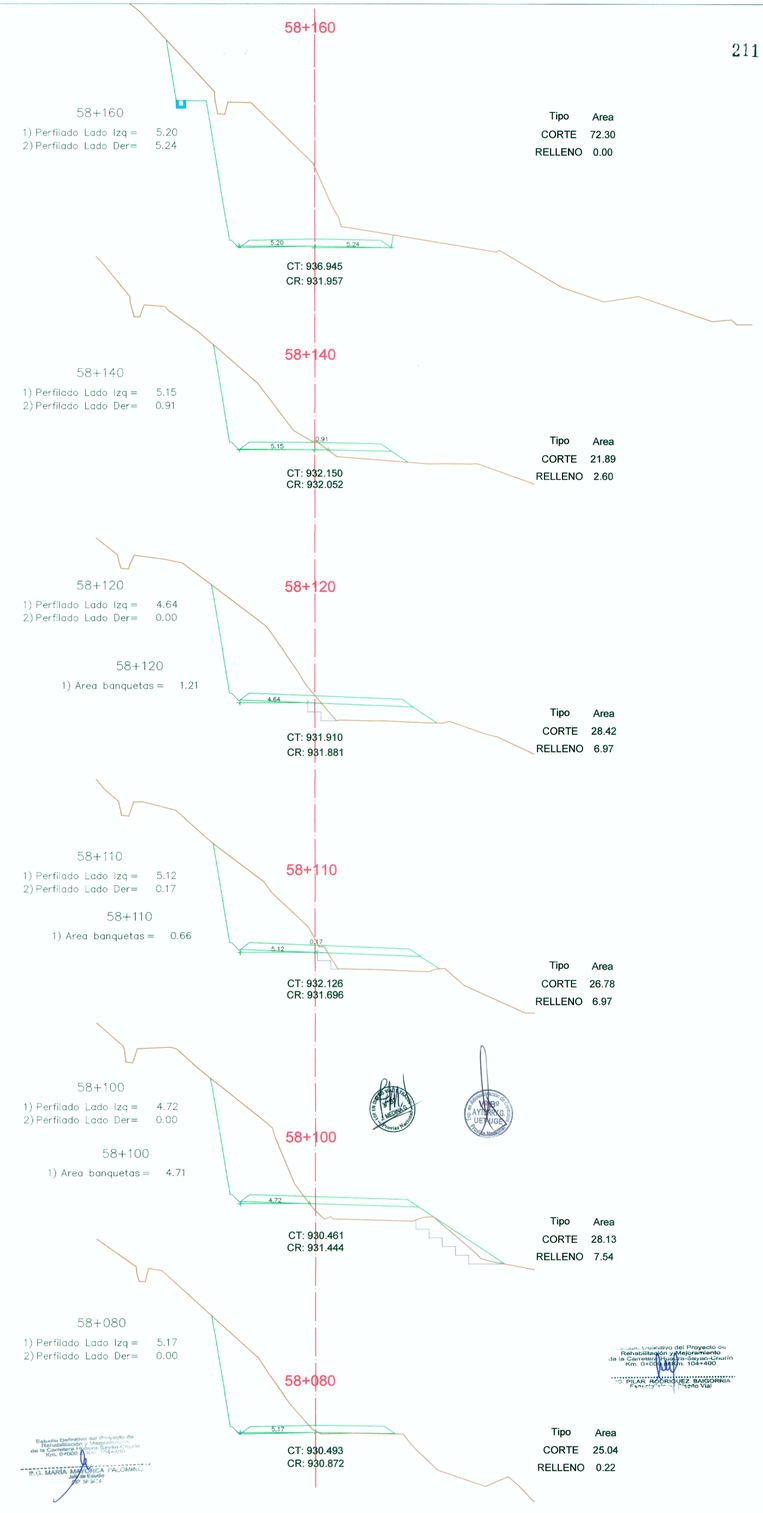

Tipo	Area
CORTE	72.30
RELLENO	0.00

Tipo	Area
CORTE	21.89
RELLENO	2.60

Tipo	Area
CORTE	28.42
RELLENO	6.97

Tipo	Area
CORTE	26.78
RELLENO	6.97

Tipo	Area
CORTE	28.13
RELLENO	7.54

Tipo	Area
CORTE	25.04
RELLENO	0.22

Estudio Definitivo del Proyecto de Rehabilitación y Mejoramiento de la Carretera Huaura-Sayan-Churín Km. 0+000 al Km. 104+400
Dra. MARIA MAYORGA VALDERRAMA
Jefa de Estudio
CIP N° 9434

Estudio Definitivo del Proyecto de Rehabilitación y Mejoramiento de la Carretera Huaura-Sayan-Churín Km. 0+000 al Km. 104+400
Ing. PILAR RODRIGUEZ BARGORNIA
Especialista Ingeniería Vial

C.P.S. DE INGENIERIA S.A.C.
CONSULTORIA - PROYECTOS - SUPERVISION
AV. SAN BORJA SUR 417 - SAN BORJA - TEL. 4762346/4762351 - FAX 4762349
www.cpsingenieria.com Lima-13, PERU

PROYECTO:
REHABILITACION Y MEJORAMIENTO DE LA CARRETERA HUAURA - SAYAN - CHURIN
TRAMO II : SAYAN - CHURIN (PTE. TINGO)

PLANO:
SECCIONES TRANSVERSALES
Km. 57+920 al Km. 58+160

DISEÑADO :	APROBADO :	FECHA:	LAMINA:
Ingº. Pilar Rodriguez Reg. C.I.P. 3625		DIC. 2010	SE-56
VERIFICADO : Ingº. María Mayorca Reg. C.I.P. 9434	REALIZADO : G.B.C.	ESCALA: 1/400	VERSION: 01