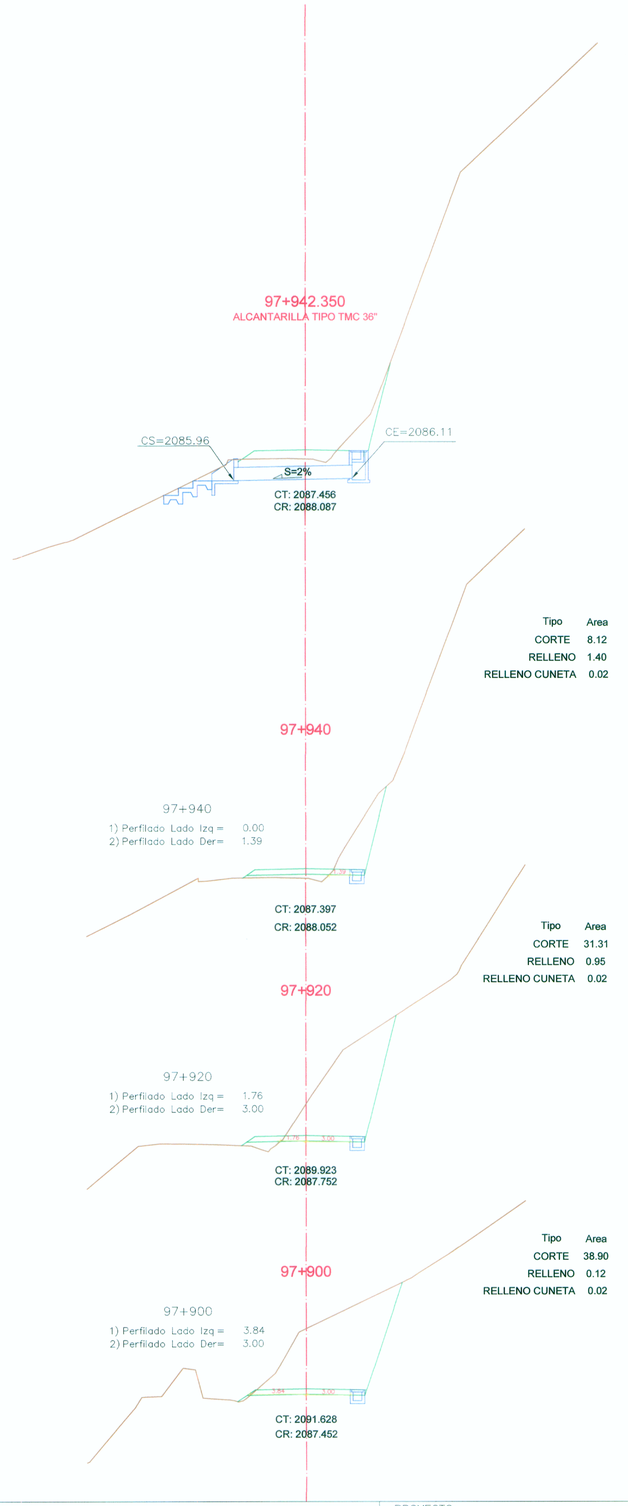

Tipo	Area
CORTE	8.12
RELLENO	1.40
RELLENO CUNETA	0.02

Tipo	Area
CORTE	31.31
RELLENO	0.95
RELLENO CUNETA	0.02

Tipo	Area
CORTE	38.90
RELLENO	0.12
RELLENO CUNETA	0.02

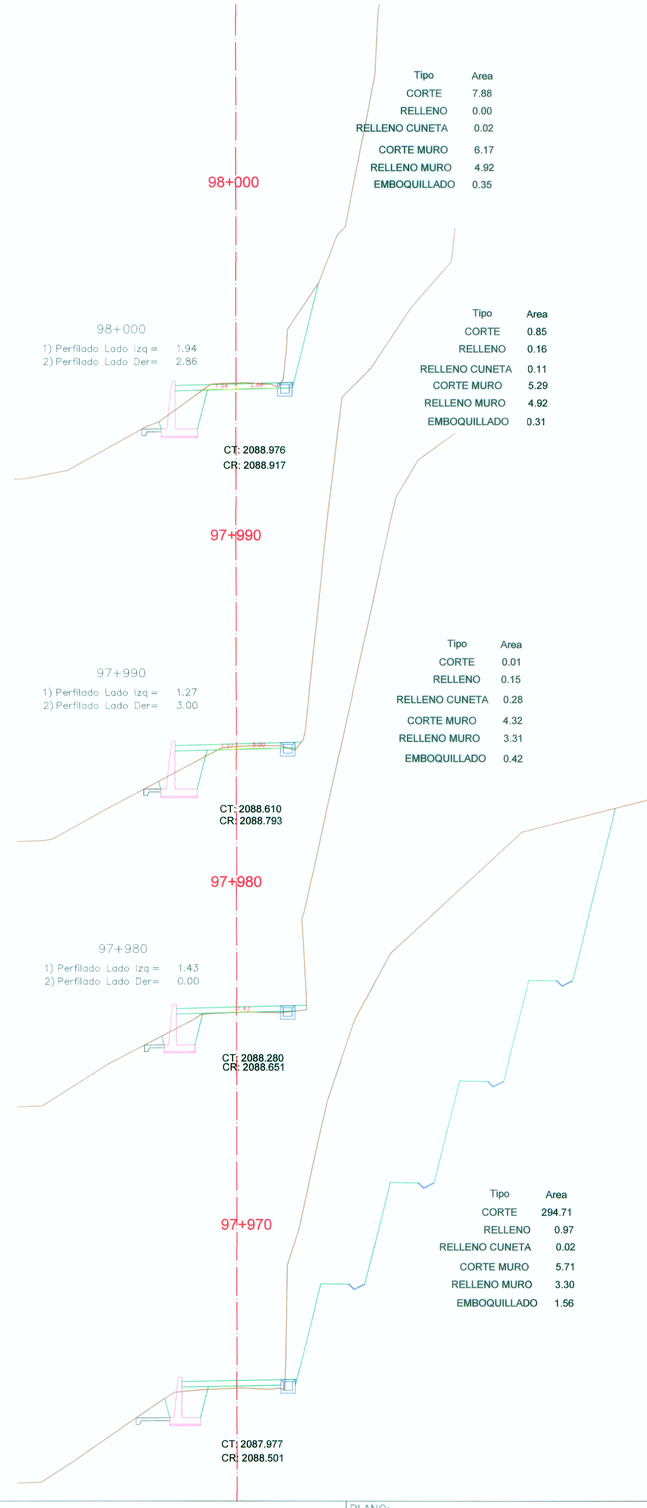

Tipo	Area
CORTE	7.88
RELLENO	0.00
RELLENO CUNETA	0.02
CORTE MURO	6.17
RELLENO MURO	4.92
EMBOQUILLADO	0.35

Tipo	Area
CORTE	0.85
RELLENO	0.16
RELLENO CUNETA	0.11
CORTE MURO	5.29
RELLENO MURO	4.92
EMBOQUILLADO	0.31

Tipo	Area
CORTE	0.01
RELLENO	0.15
RELLENO CUNETA	0.28
CORTE MURO	4.32
RELLENO MURO	3.31
EMBOQUILLADO	0.42

Tipo	Area
CORTE	294.71
RELLENO	0.97
RELLENO CUNETA	0.02
CORTE MURO	5.71
RELLENO MURO	3.30
EMBOQUILLADO	1.56

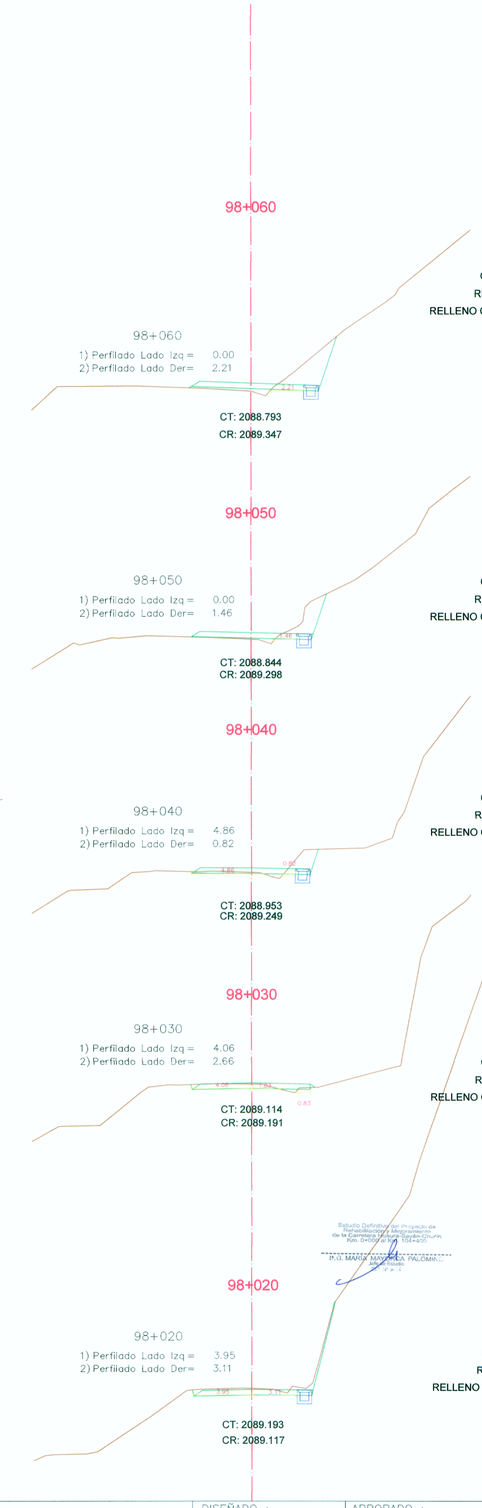

Tipo	Area
CORTE	5.97
RELLENO	0.96
RELLENO CUNETA	0.02

Tipo	Area
CORTE	3.82
RELLENO	0.45
RELLENO CUNETA	0.02

Tipo	Area
CORTE	2.90
RELLENO	0.22
RELLENO CUNETA	0.02

Tipo	Area
CORTE	1.89
RELLENO	0.17
RELLENO CUNETA	0.05

Tipo	Area
CORTE	4.34
RELLENO	0.00
RELLENO CUNETA	0.02

C.P.S. DE INGENIERIA S.A.C.
CONSULTORIA - PROYECTOS - SUPERVISION
AV. SAN BORJA SUR 417 - SAN BORJA - TEL. 4762346/4762351 - FAX 4762349
www.cpsingenieria.com Lima-13, PERU

PROYECTO:
REHABILITACION Y MEJORAMIENTO DE LA CARRETERA HUAURA - SAYAN - CHURIN
TRAMO II : SAYAN - CHURIN (PTE. TINGO)

PLANO:
SECCIONES TRANSVERSALES
Km. 97+900 al Km. 98+060

DISEÑADO : Ing°. Pilar Rodriguez Reg. C.I.P. 3625	APROBADO :	FECHA: DIC. 2010	LAMINA: SE-259
VERIFICADO : Ing°. María Mayorca Reg. C.I.P. 9434	REALIZADO : G.B.C.	ESCALA: 1/400	VERSION: 01