


# INTERCAMBIO VIAL

## RAMAL 1 - RAMAL 2




*Felix*  
 Ing. FELIX RAUL CHRITO SIPAN  
 Especialista en Topografía, Trazo y Diseño Vial  
 CIP N° 52117

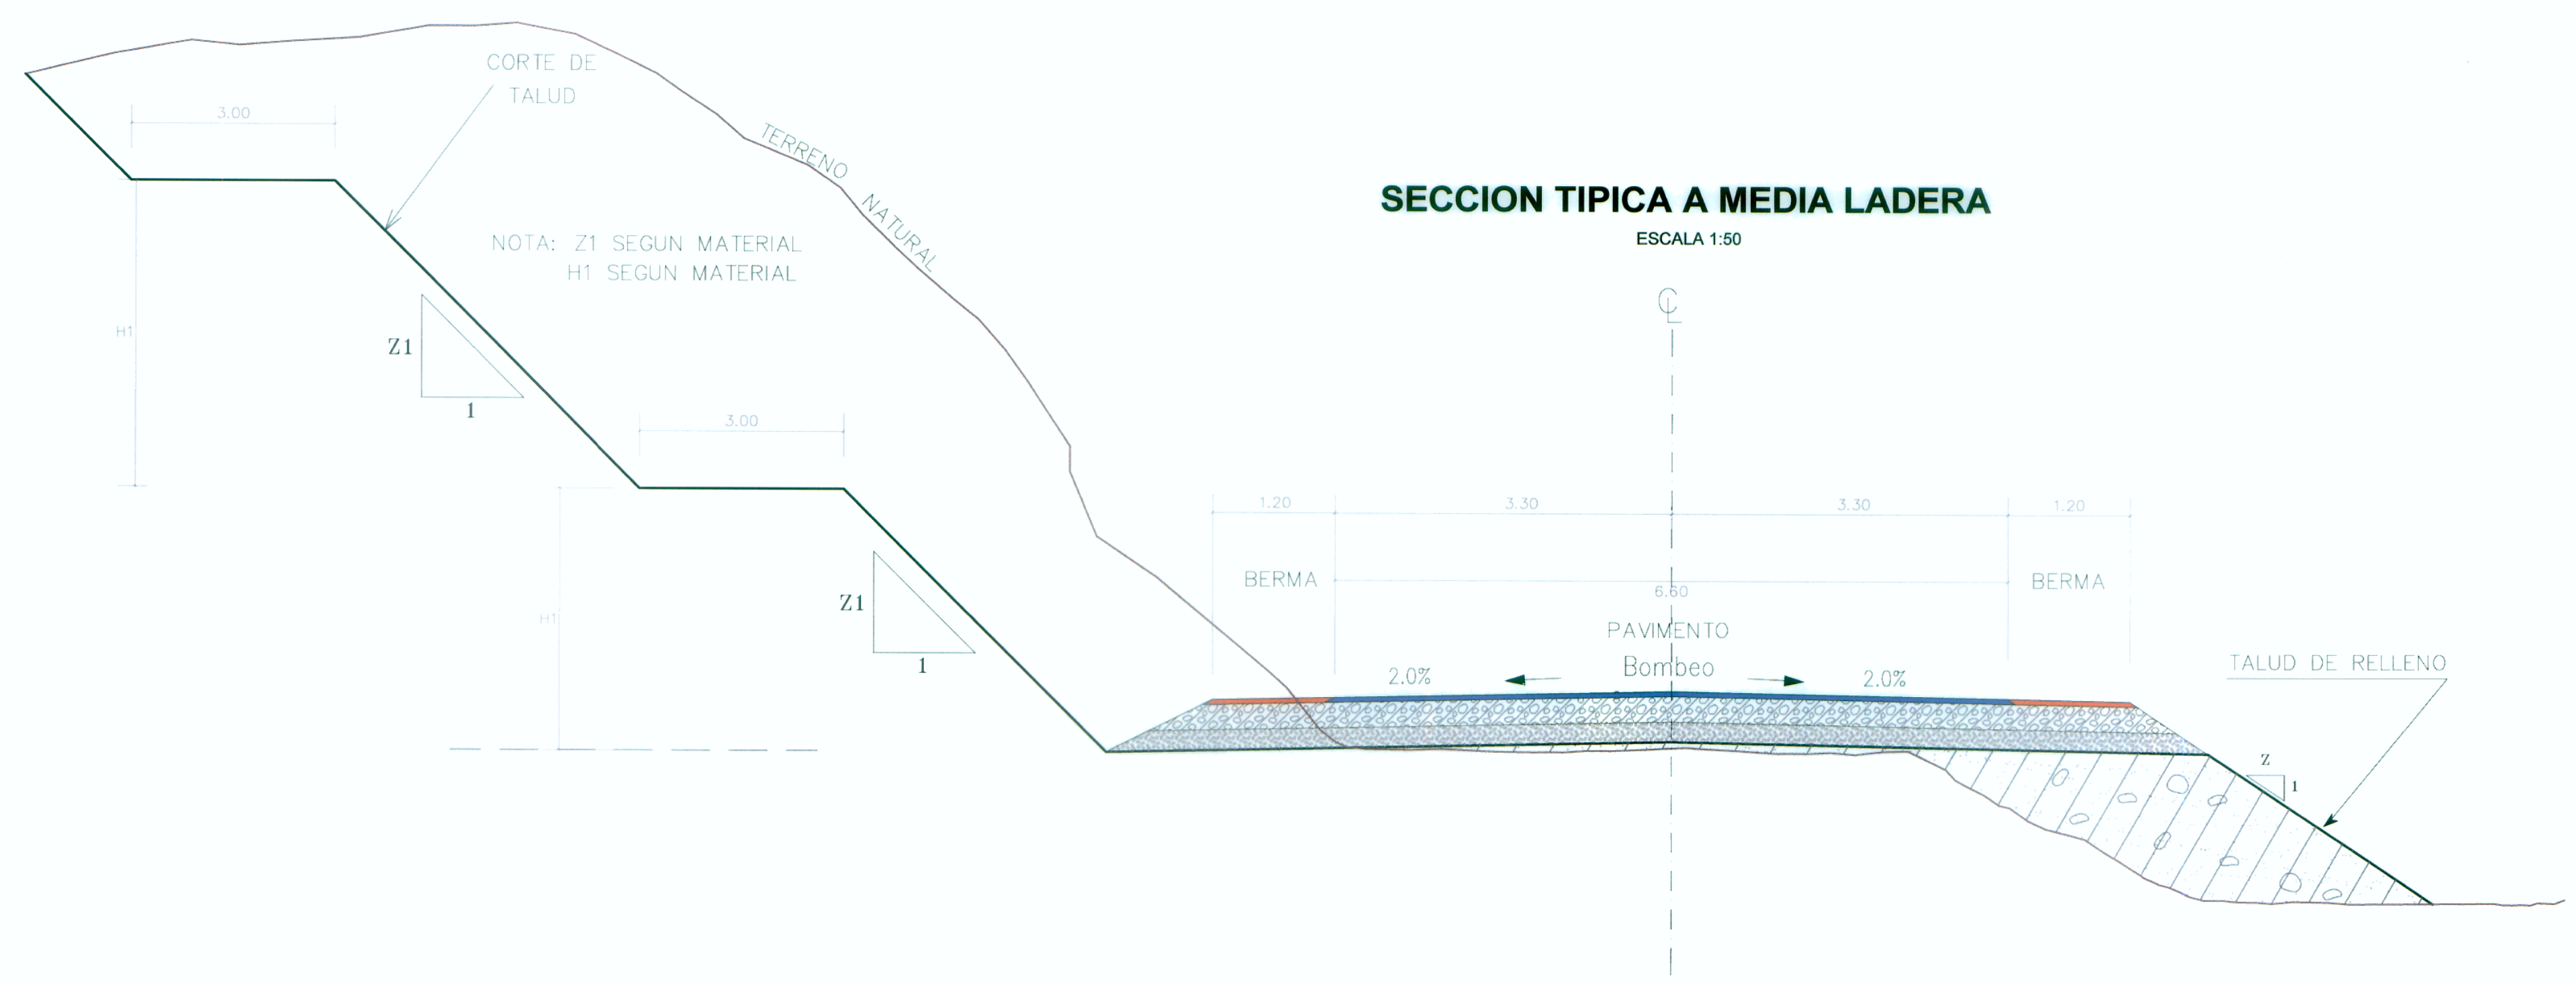


### SECCION TIPICA EN CORTE

ESCALA 1:50

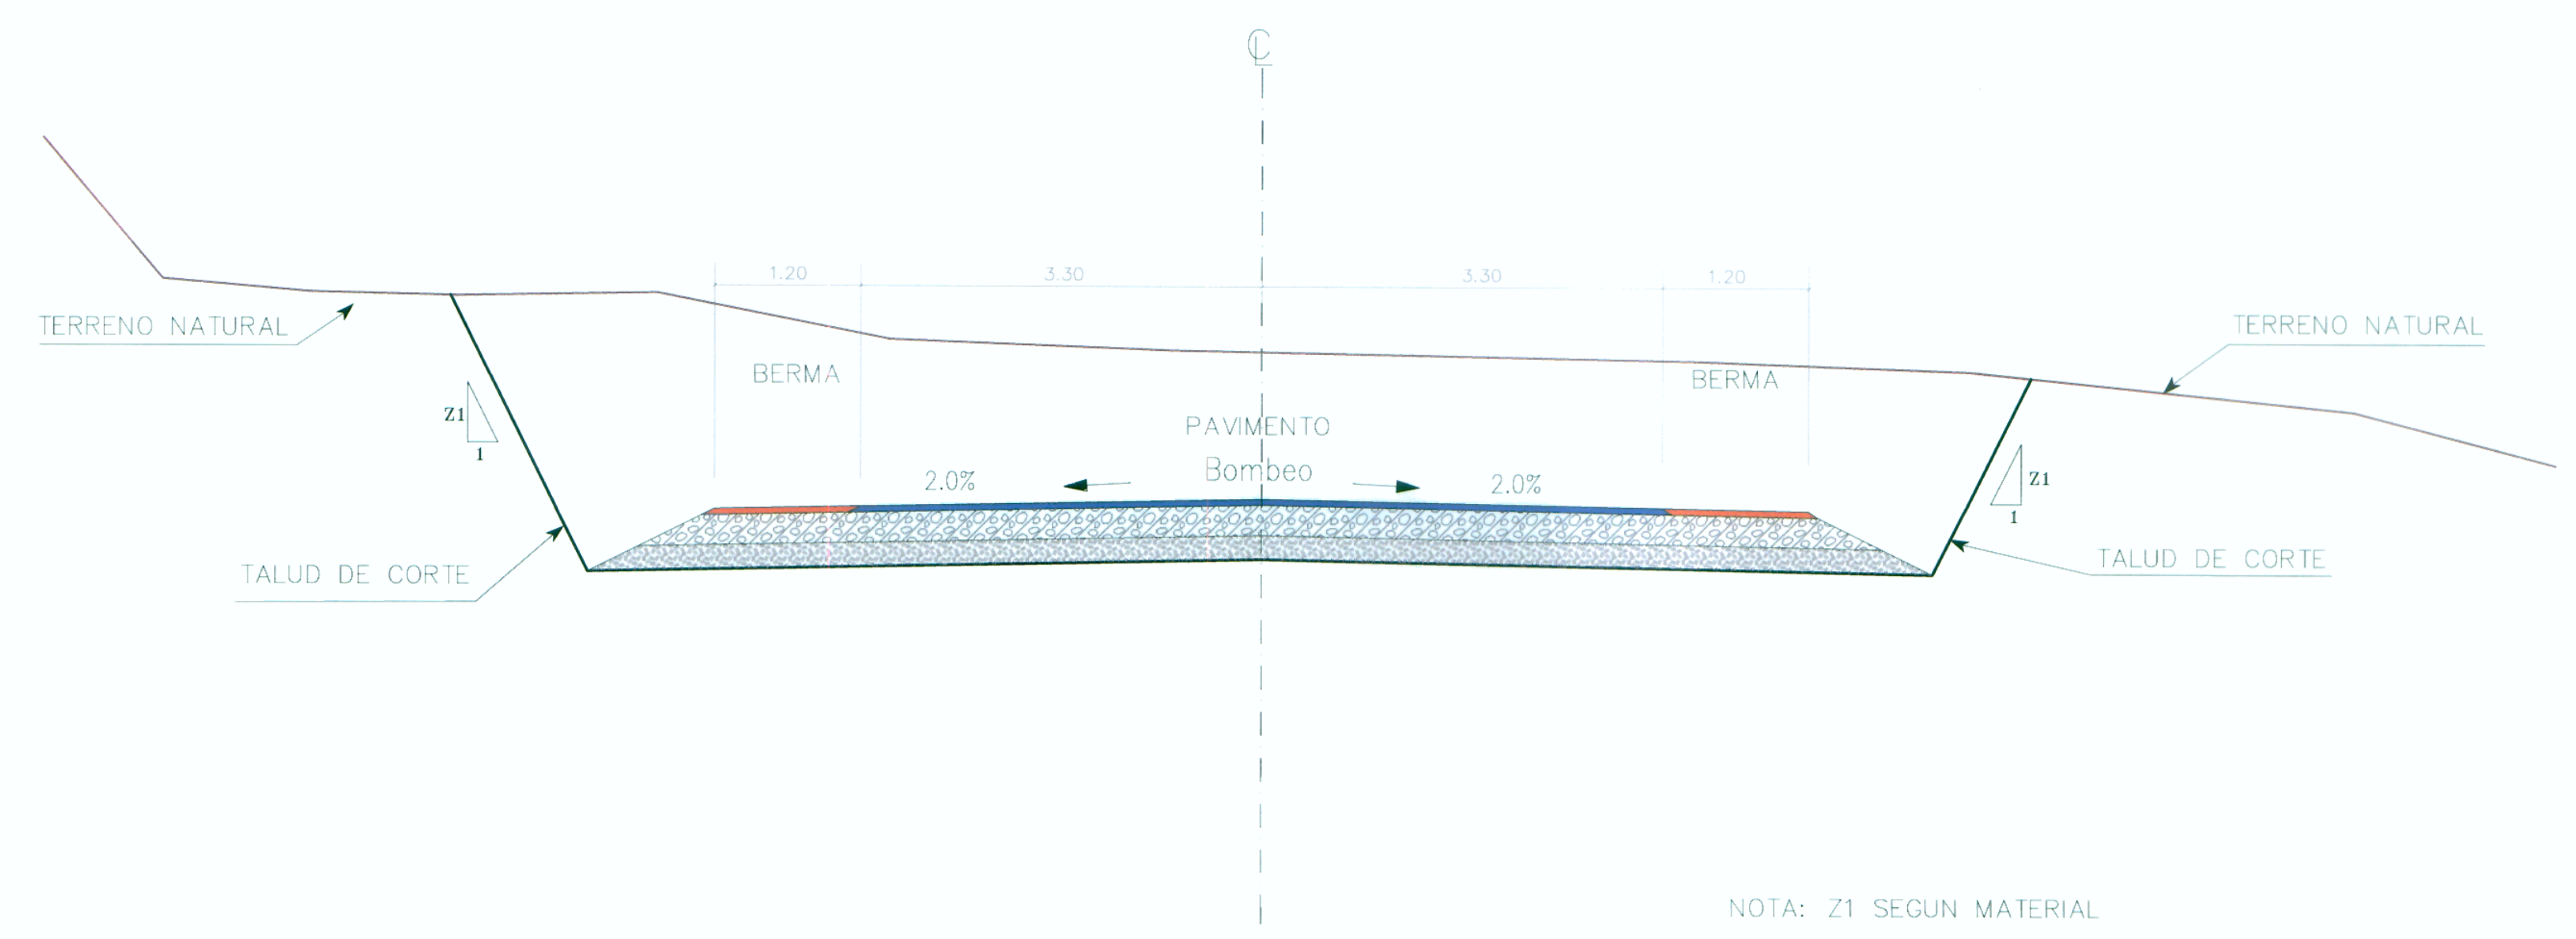

### SECCION TIPICA EN RELLENO

ESCALA 1:50

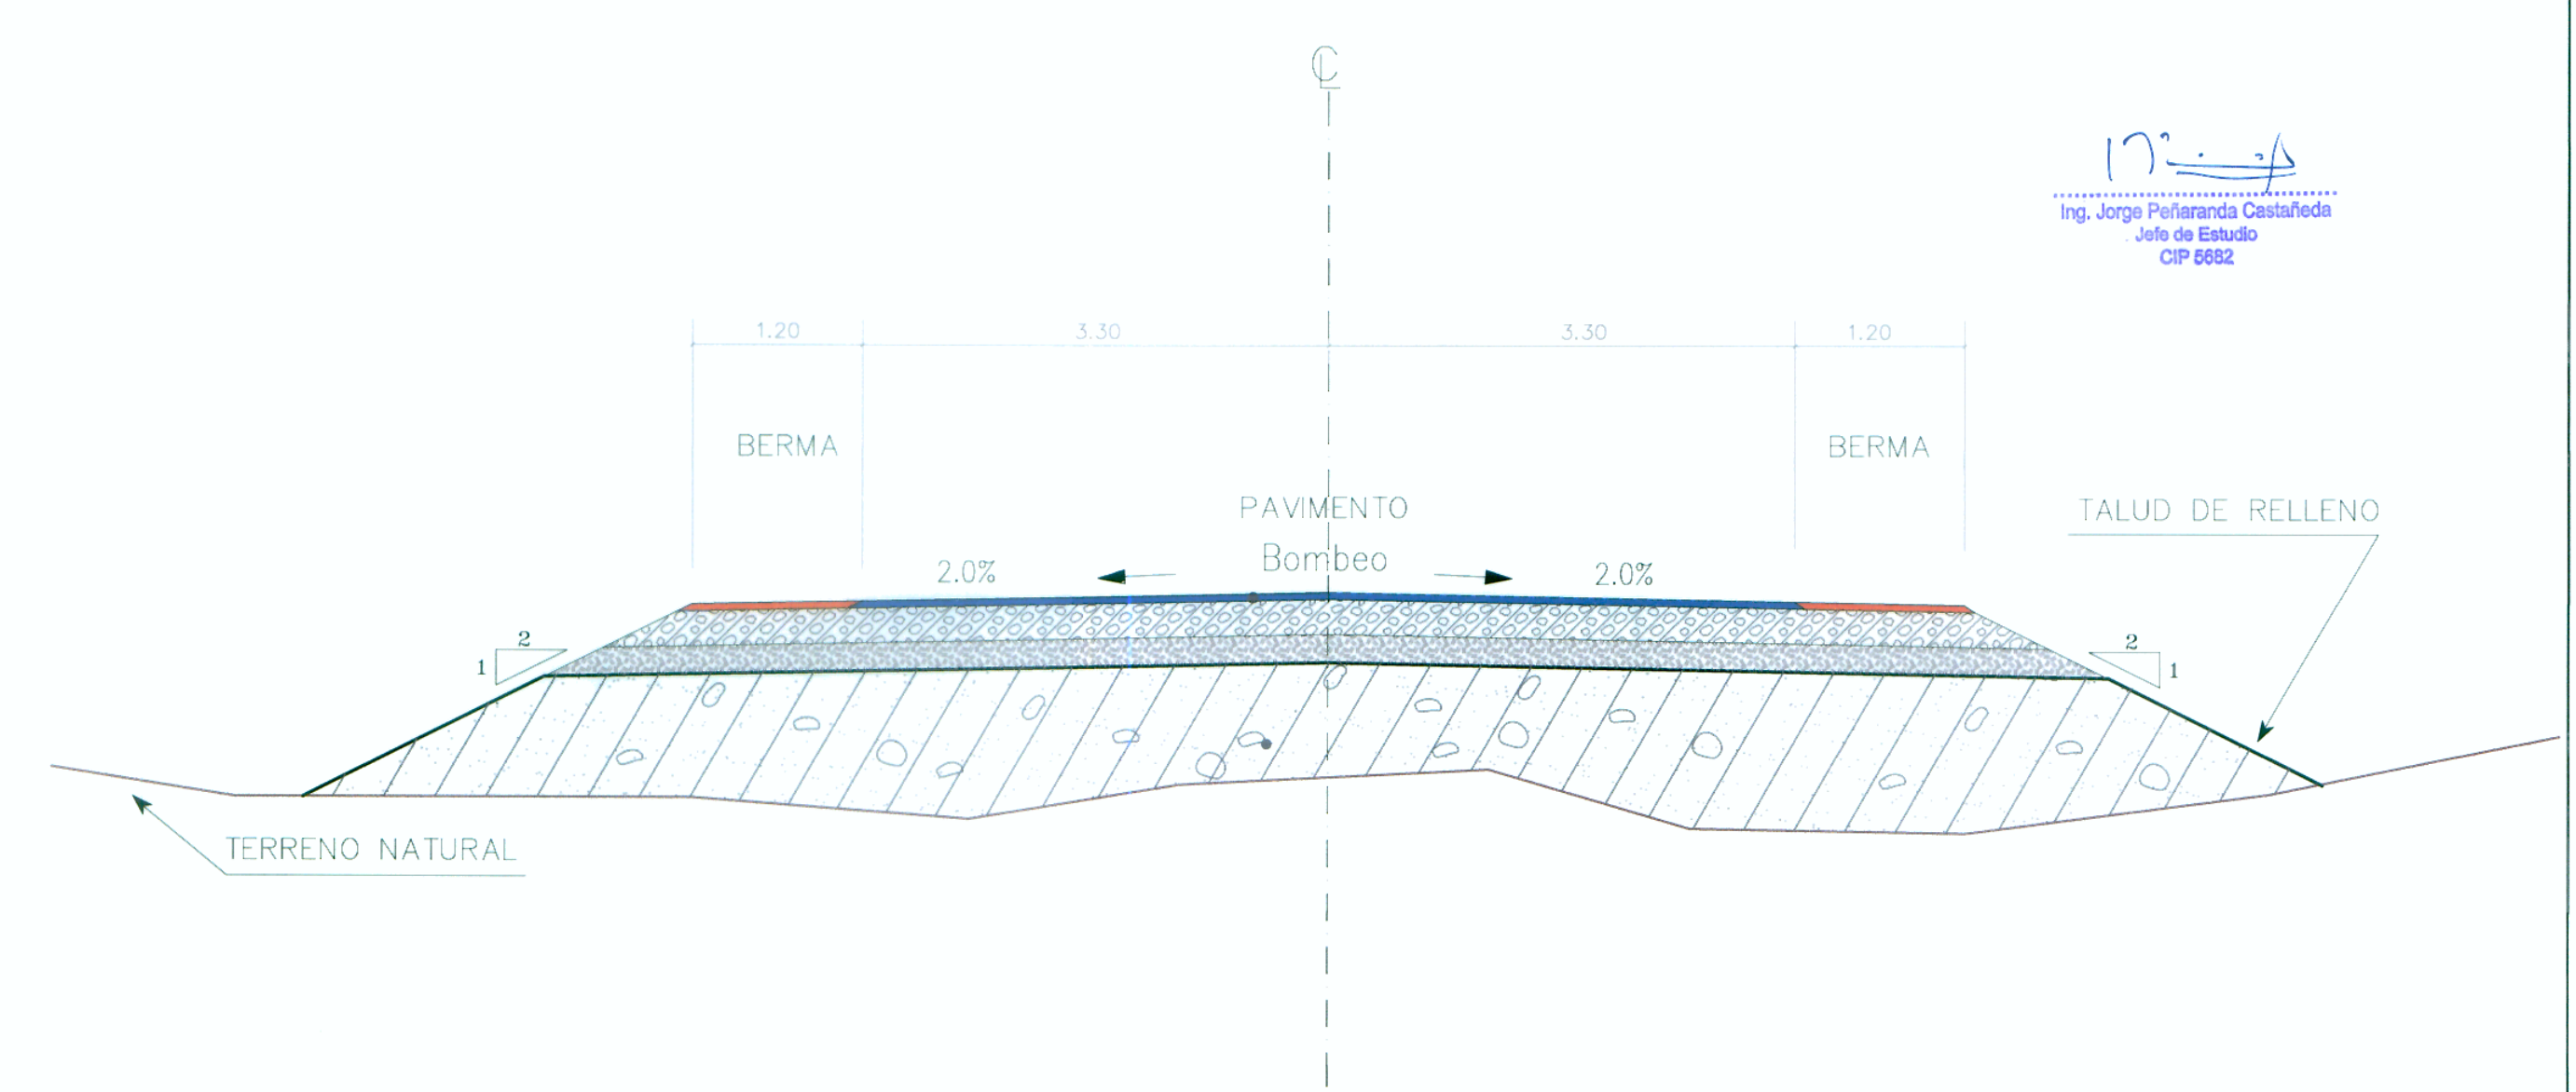

*Jorge*  
 Ing. Jorge Profiranda Castañeda  
 Jefe de Estudio  
 CIP 6682



**VO**nsorcio  
 vial Matarani



**CONESUPSA**

Diseño: ING. F. ARELLANO  
 Verifico: ING. J. PEÑARANDA C.  
 Dibujo:

Aprobó:

N°	FECHA	DESCRIPCION

ESTUDIO DEFINITIVO DE LA CARRETERA: CAMANA - DESVIO QUILCA - MATARANI - ILO - TACNA, TRAMO: DESVIO QUILCA - MATARANI  
 CONTRATO N°233-2008-MTC/20

**SECCION TIPICA DE RAMALES**  
**ROTONDA QUILCA**

ESCALA : INDICADA  
 FECHA: SETIEMBRE - 2011  
 DV-ST-RQ-01