


INTERCAMBIO VIAL

RAMAL 3

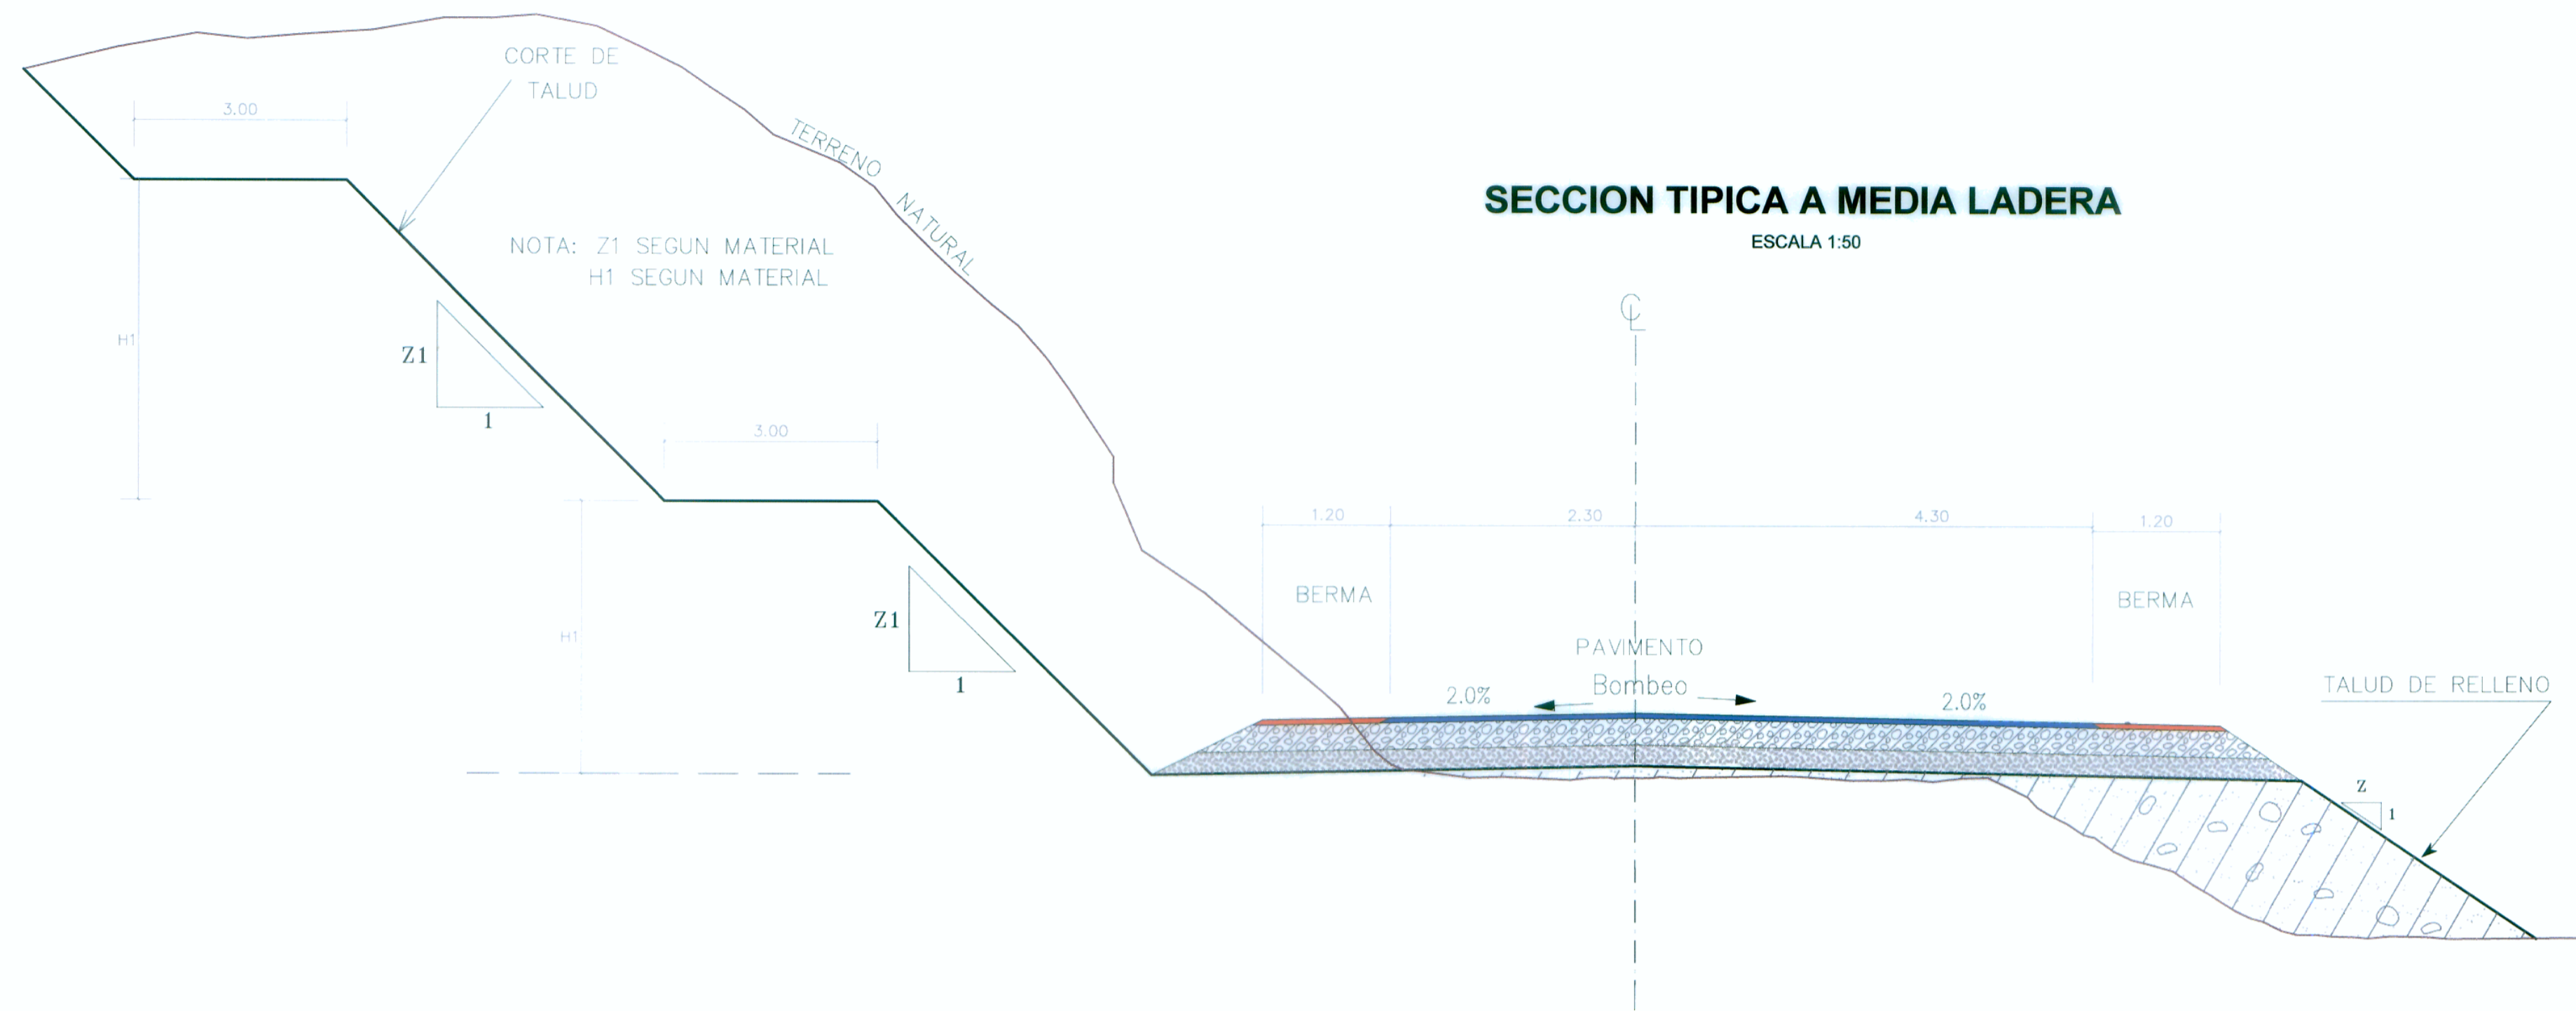


Felix
 Ing. FELIX RAUL CHIRTO SIPÁN
 Especialista en Topografía, Trazo y Diseño Vial
 CIP N° 93117




SECCION TIPICA EN CORTE

ESCALA 1:50

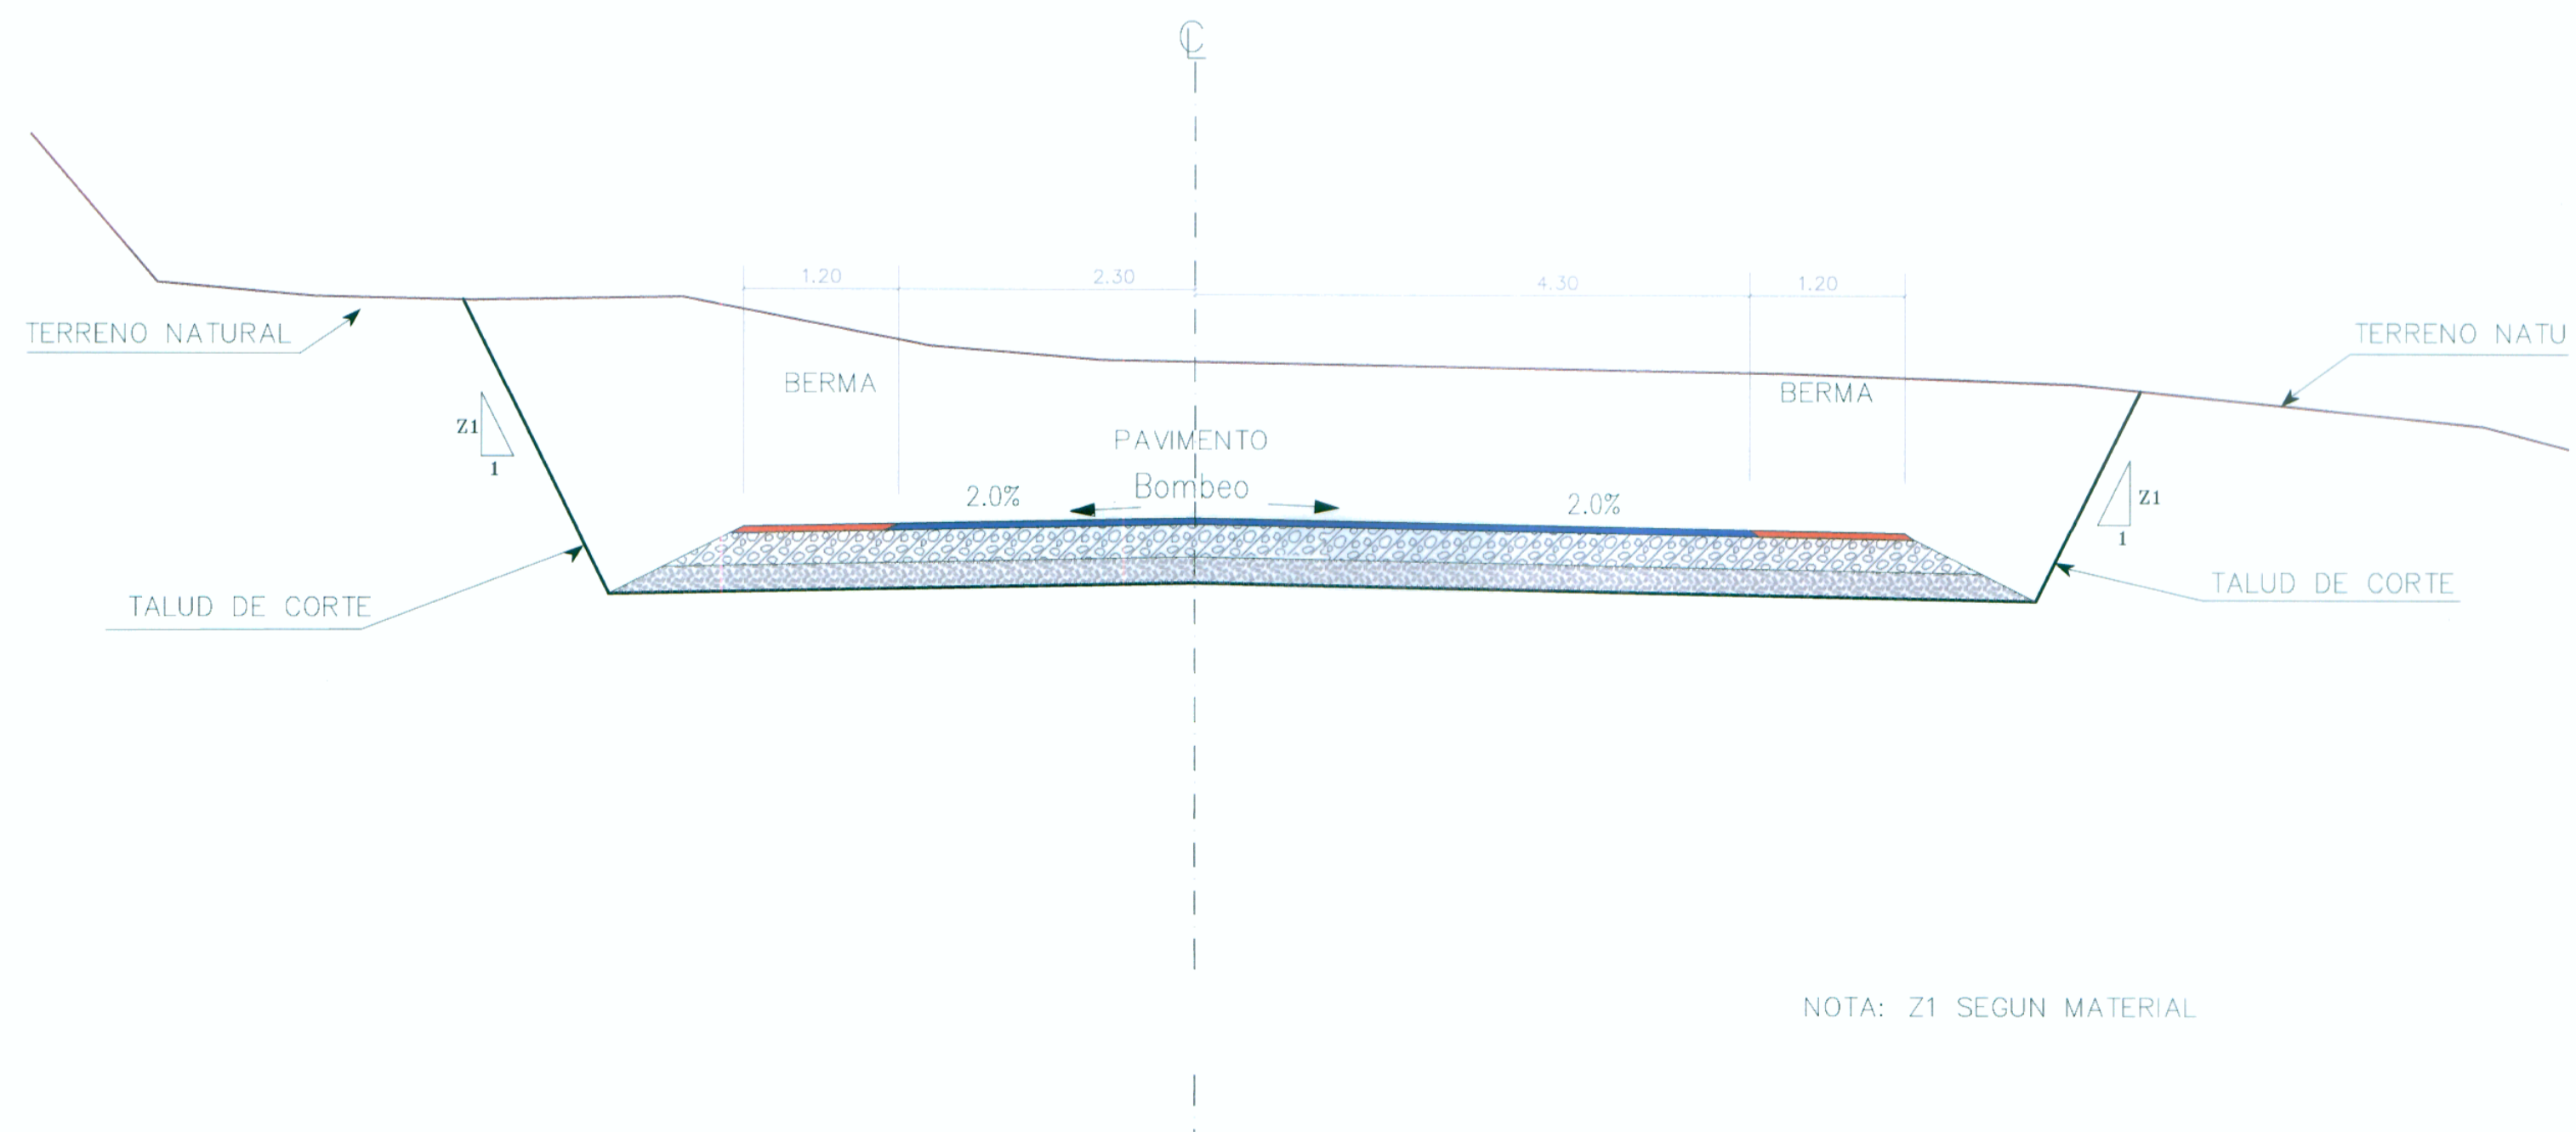

SECCION TIPICA EN RELLENO

ESCALA 1:50

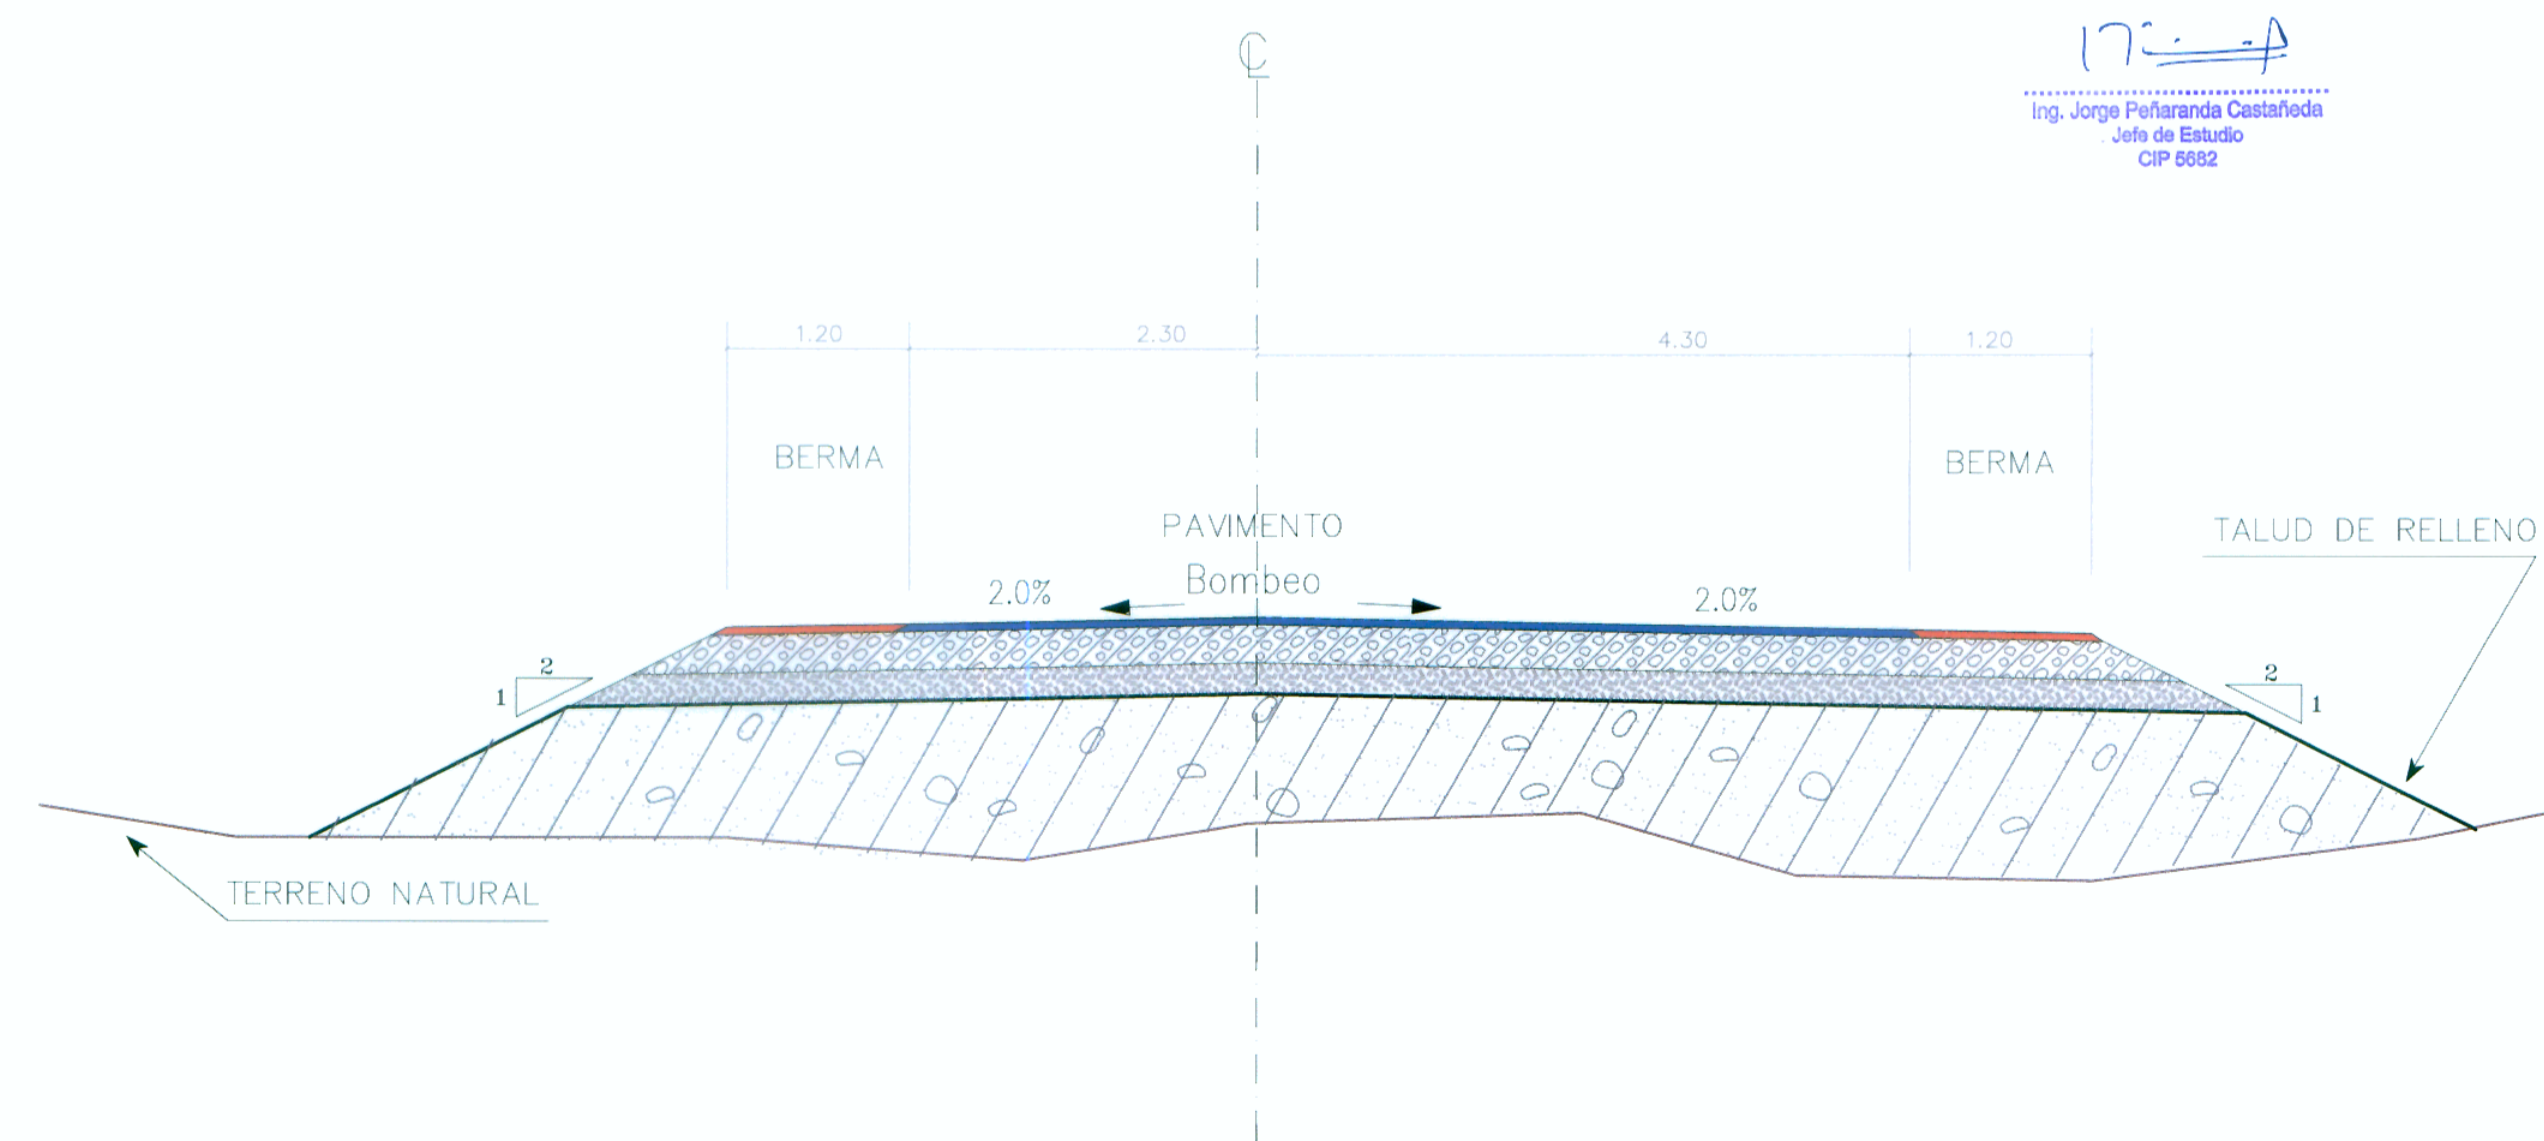

Jorge
 Ing. Jorge Puñaranda Castañeda
 Jefe de Estudio
 CIP 6682



Diseño:	ING. F. ARELLANO	Aprobó:		N°	FECHA	DESCRIPCION
Verfíco:	ING. J. PEÑARANDA C.					
Dibujó:						

ESTUDIO DEFINITIVO DE LA CARRETERA: CAMANA - DESVIO QUILCA - MATARANI - ILO - TACNA, TRAMO: DESVIO QUILCA - MATARANI
 CONTRATO N°233-2008-MTC/20

SECCION TIPICA DE RAMALES
 ROTONDA QUILCA
 ESCALA : INDICADA
 FECHA: SETIEMBRE - 2011
 DV-ST-RQ-02