


INTERCAMBIO VIAL

RAMAL 4

SECCION TIPICA A MEDIA LADERA

ESCALA 1:50

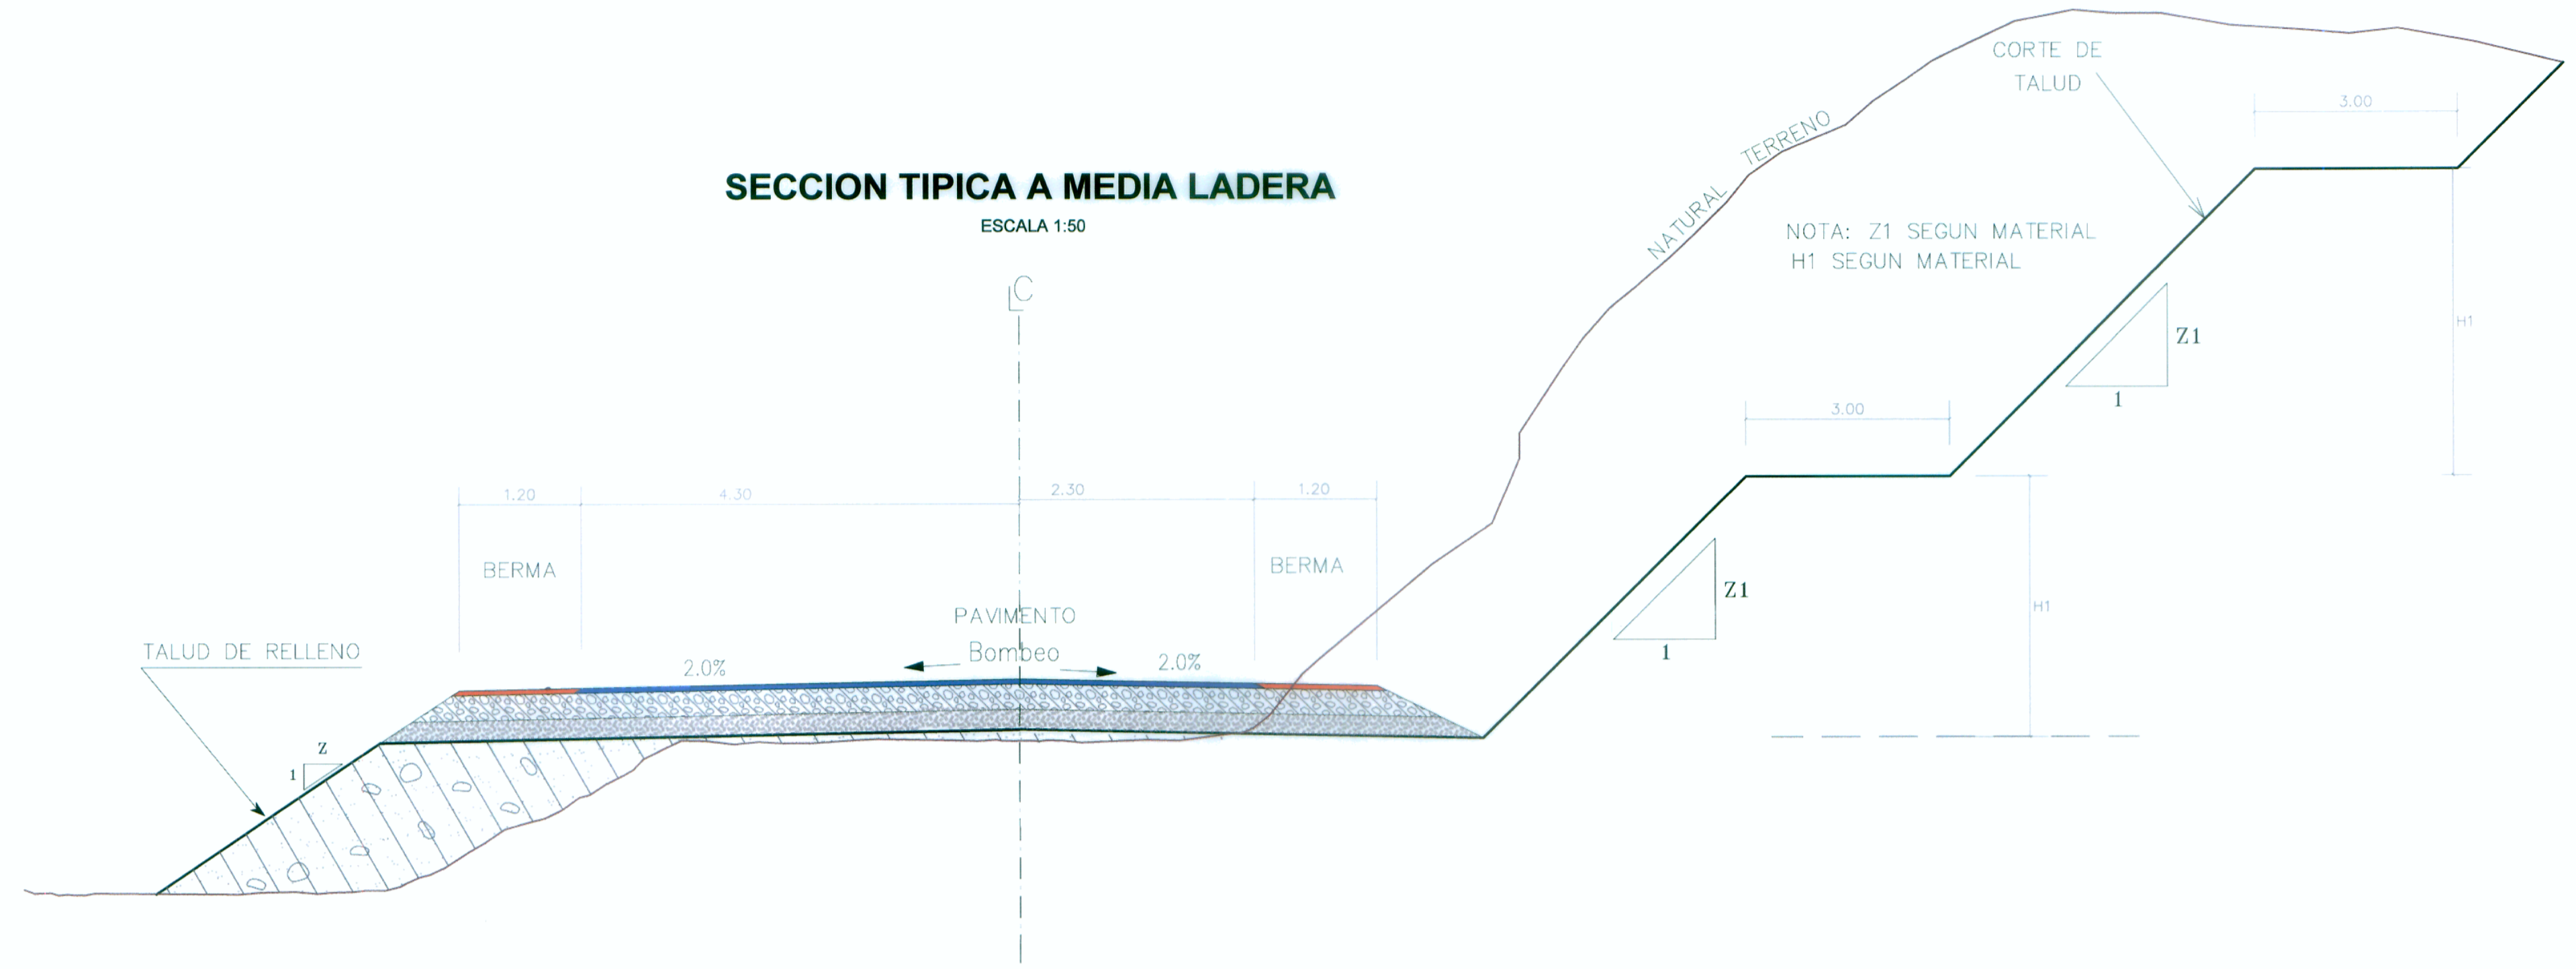


[Signature]
 Ing. FELIX RAUL CHIRITO SIPAN
 Especialista en Topografía, Trazo y Diseño Vial
 CIP N° 63717




SECCION TIPICA EN CORTE

ESCALA 1:50

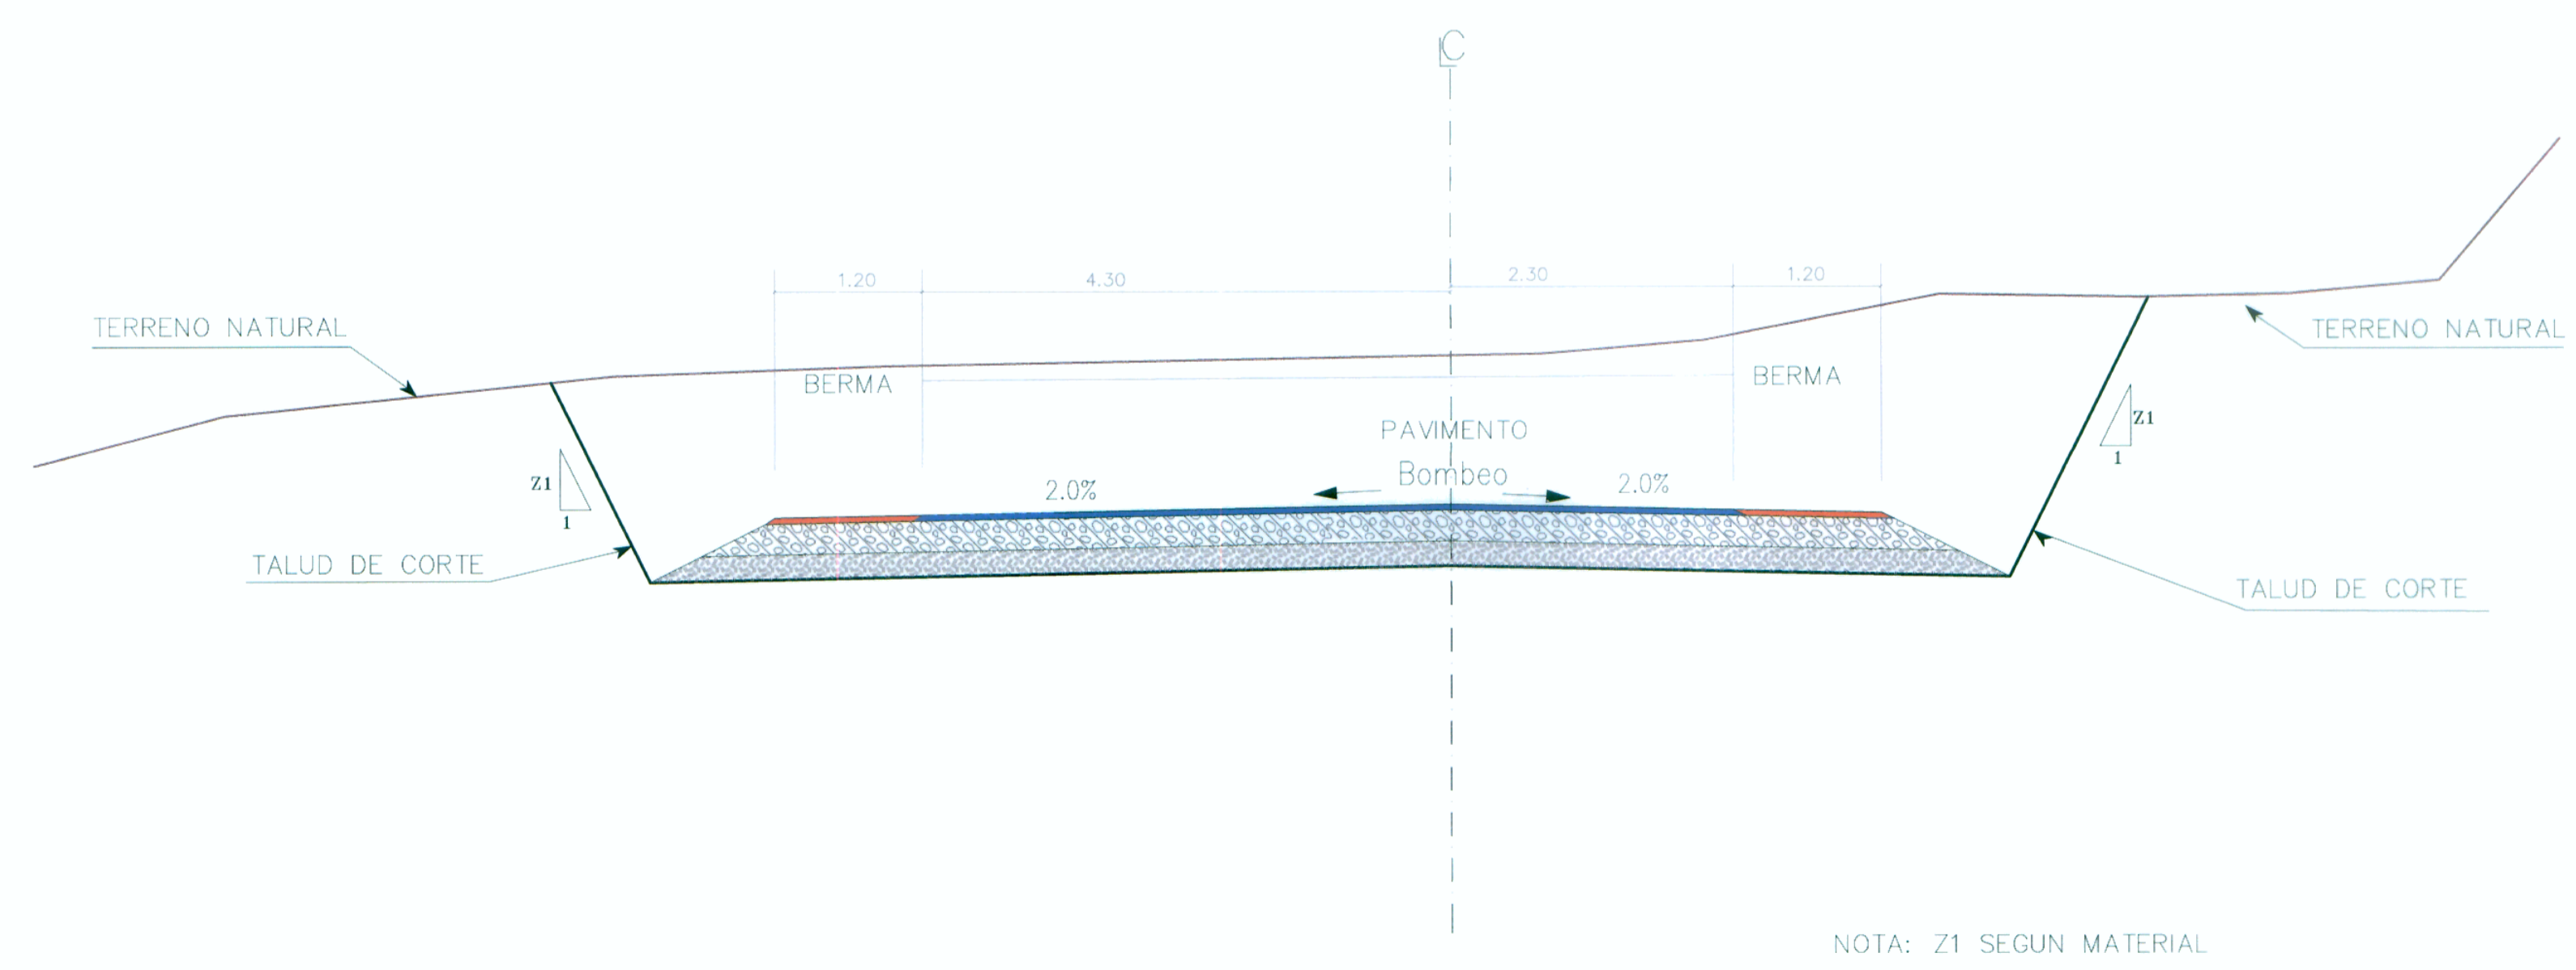

SECCION TIPICA EN RELLENO

ESCALA 1:50

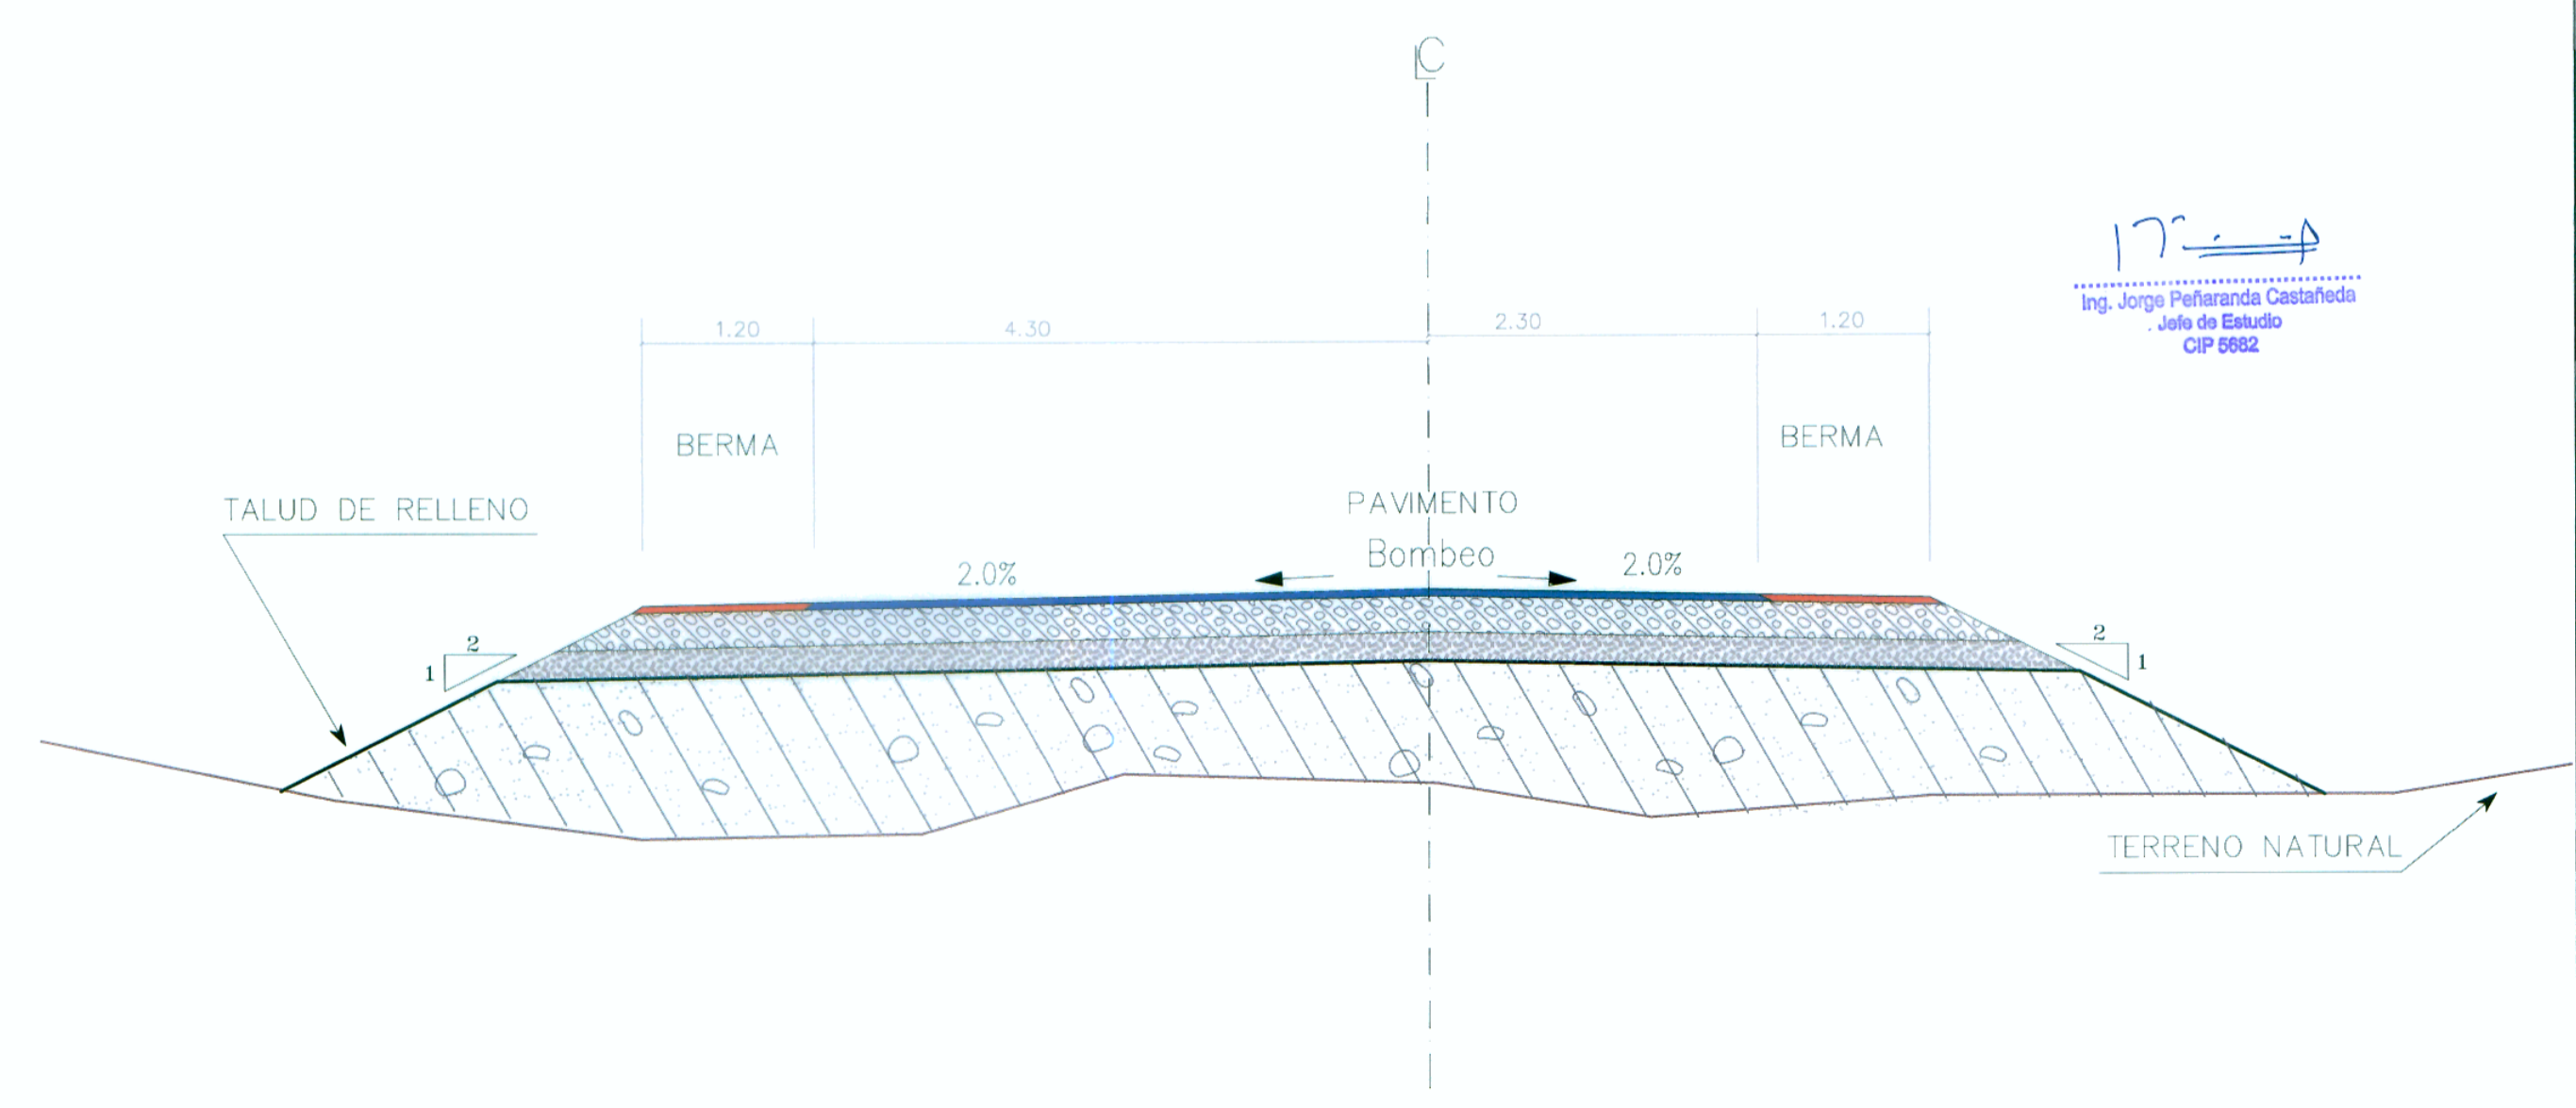

[Signature]
 Ing. Jorge Peñaranda Castellanos
 Jefe de Estudio
 CIP 6862



Diseño: ING. F. ARELLANO
 Verifico: ING. J. PEÑARANDA C.
 Dibujo:

N°	FECHA	DESCRIPCION

ESTUDIO DEFINITIVO DE LA CARRETERA: CAMANA - DESVIO QUILCA - MATARANI - ILO - TACNA, TRAMO: DESVIO QUILCA - MATARANI
 CONTRATO N°233-2008-MTC/20

SECCION TIPICA DE RAMALES
 ROTONDA QUILCA

ESCALA : INDICADA
 FECHA: SETIEMBRE - 2011
 DV-ST-RQ-03