


INTERCAMBIO VIAL

RAMAL 5 - RAMAL 6




Felix
 Ing. FELIX RAUL CHERITO SPAN
 Especialista en Topografía, Trazo y Diseño Vial
 CIP N° 53117

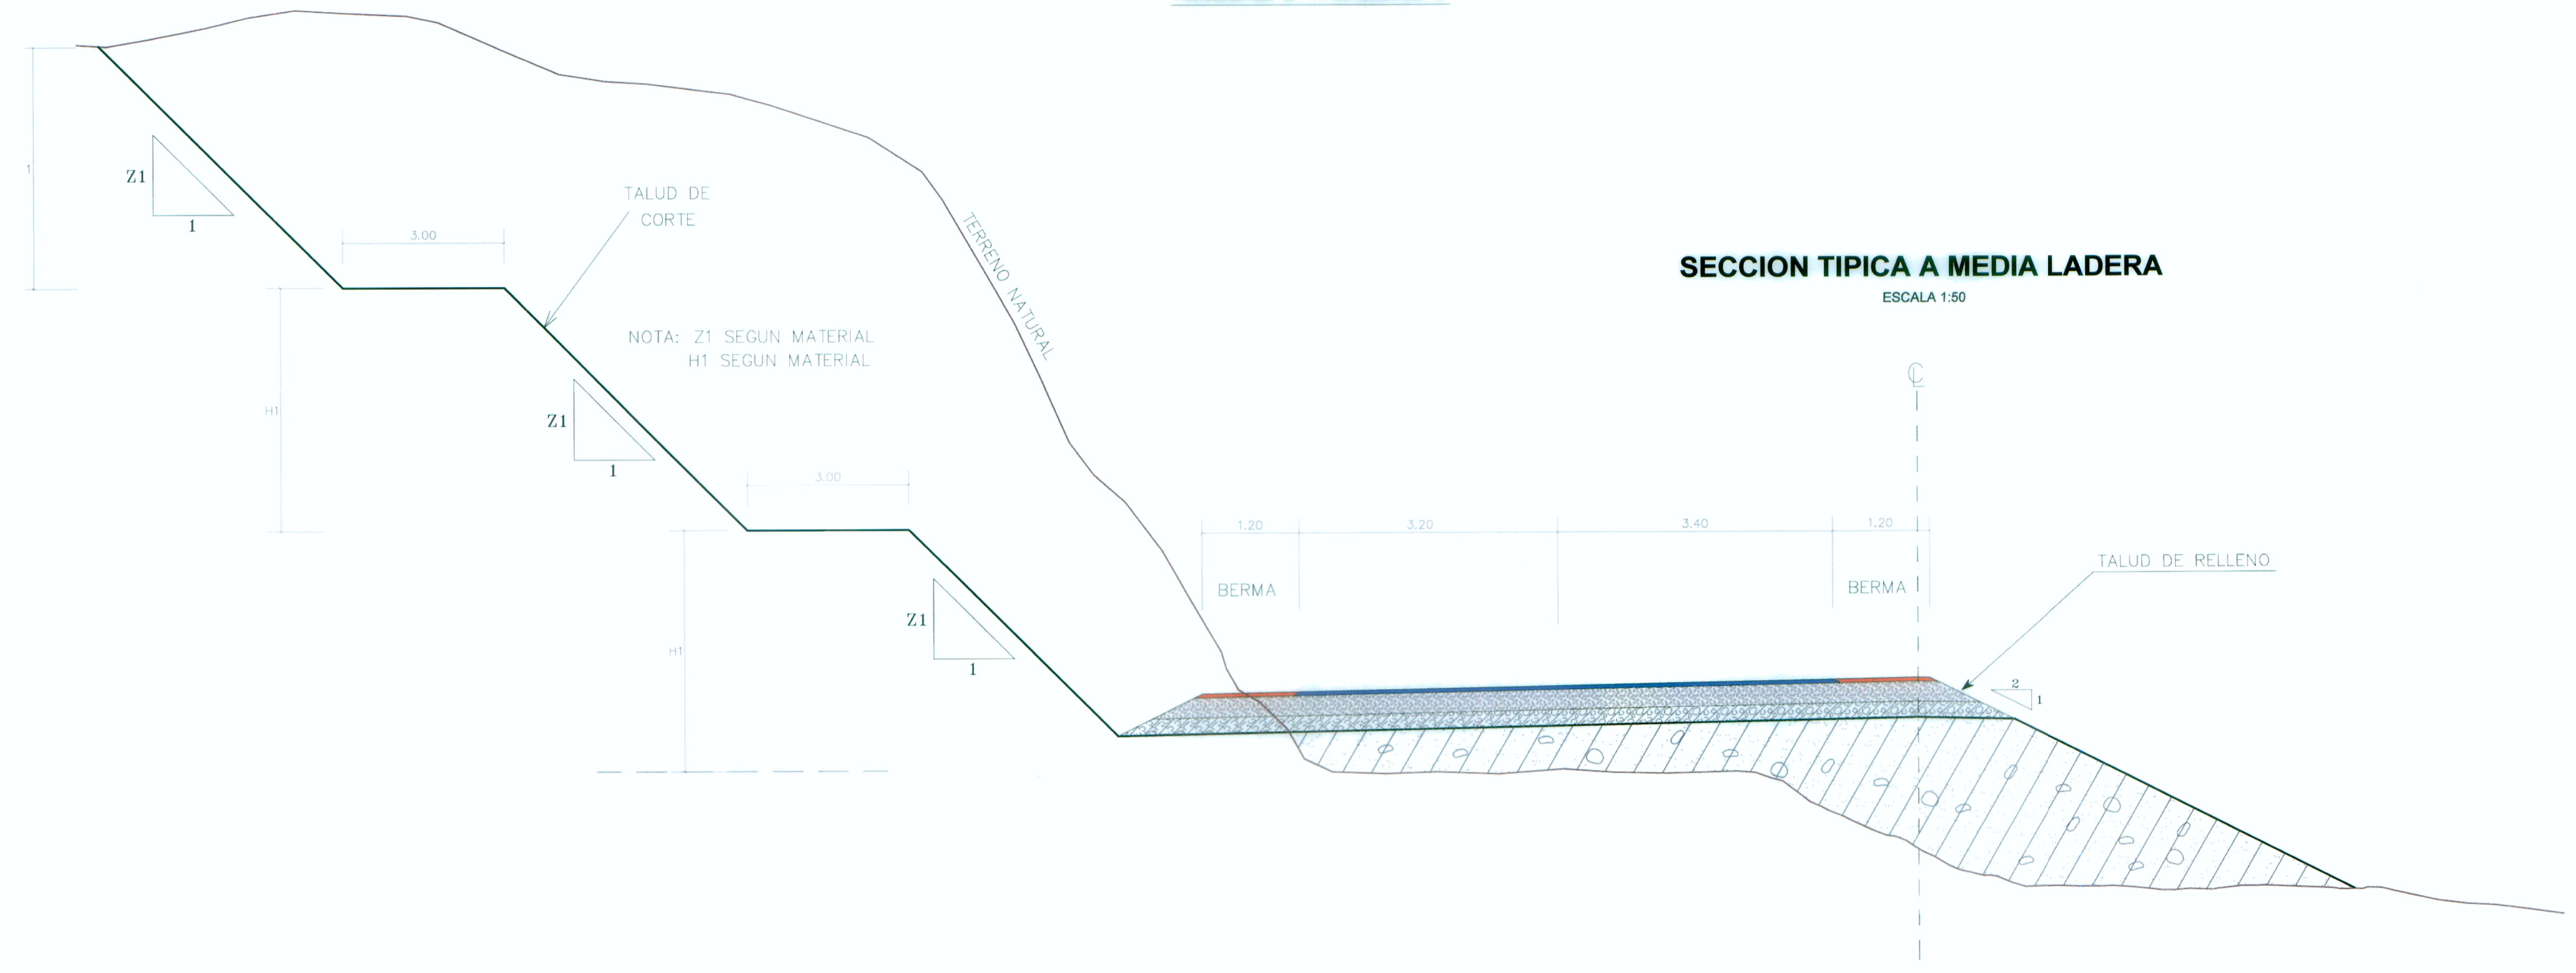


SECCION TIPICA EN CORTE

ESCALA 1:50

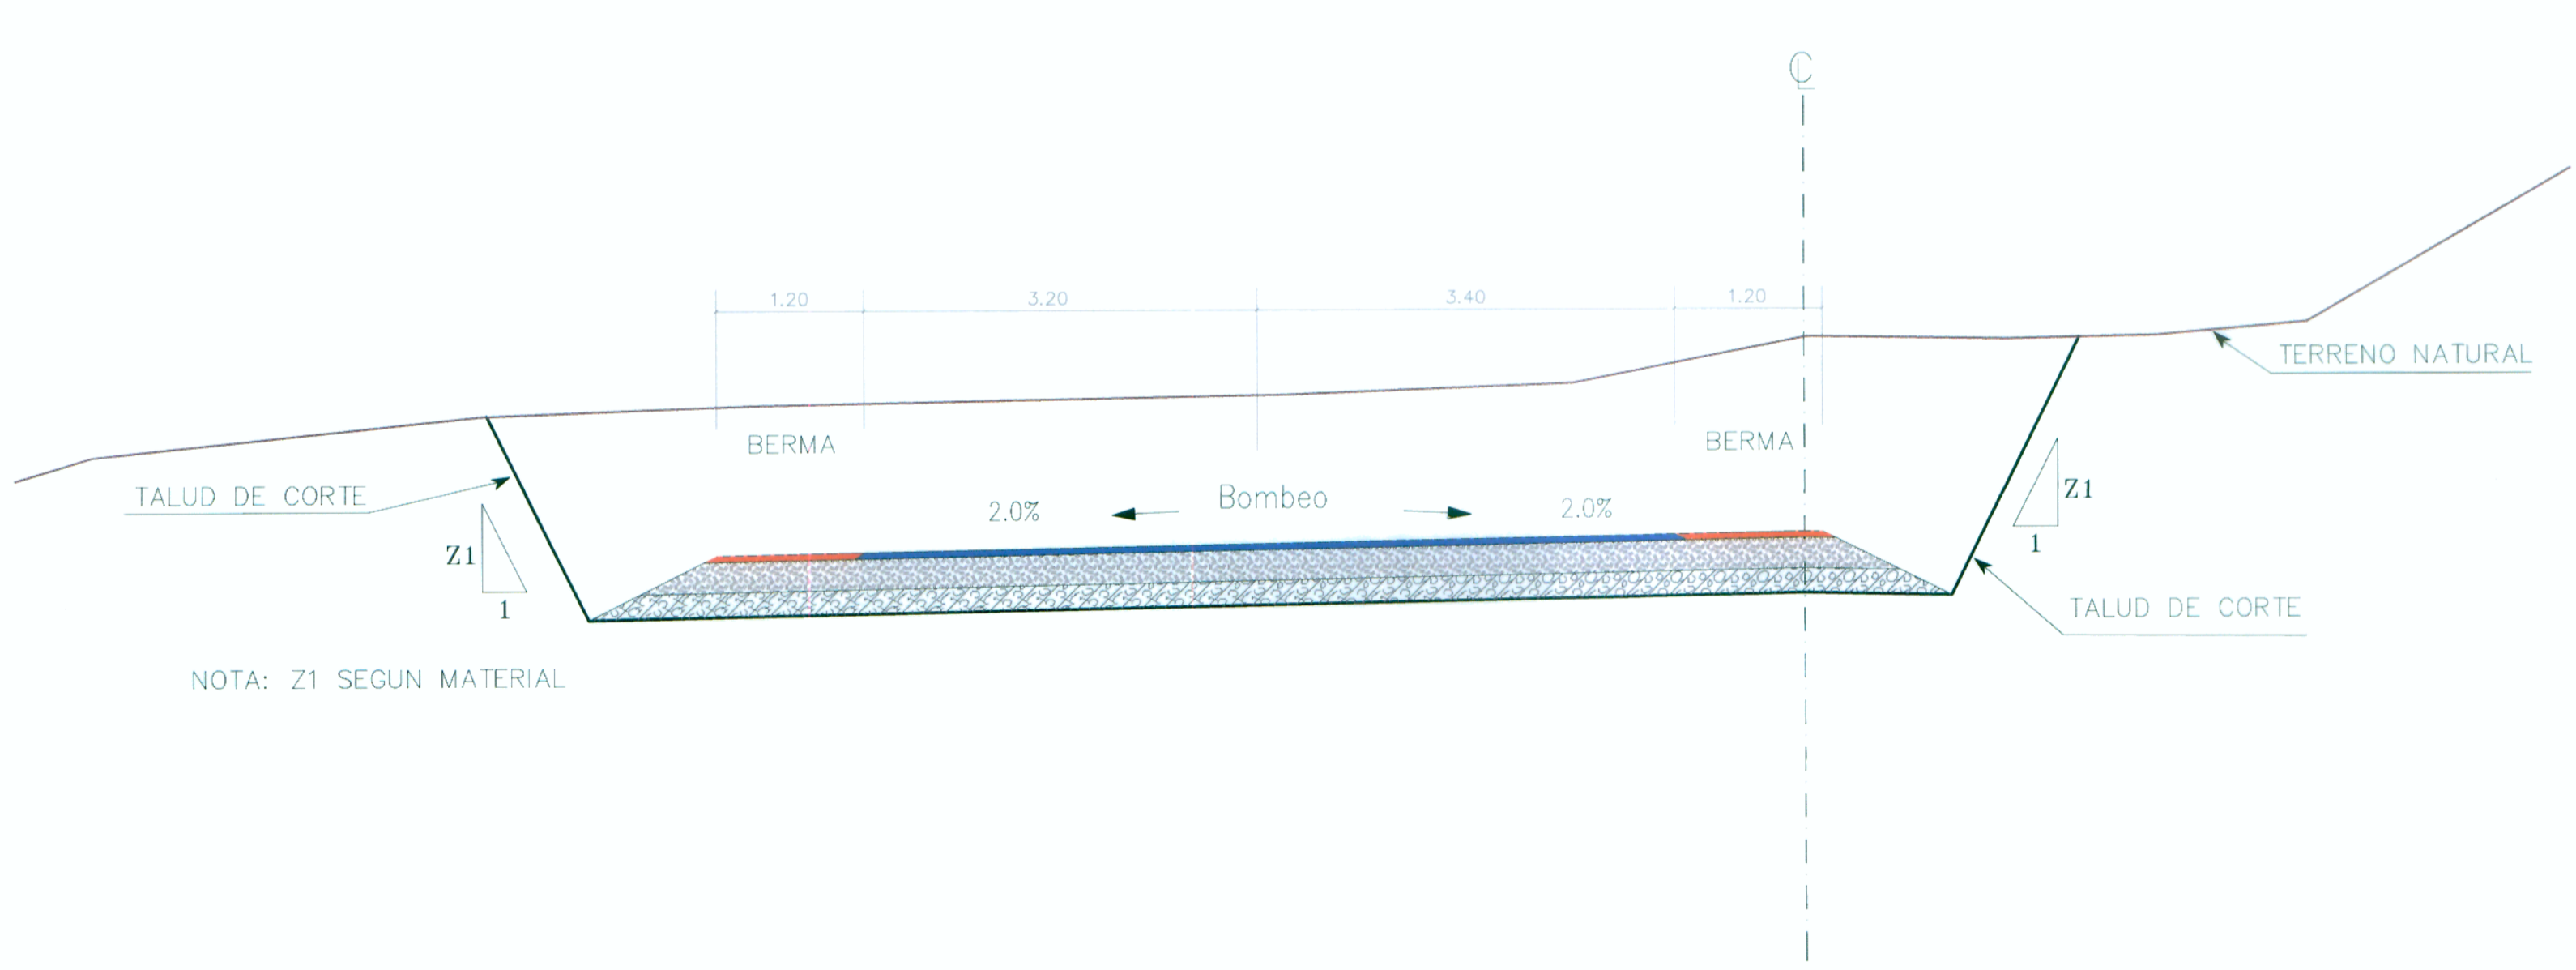

SECCION TIPICA EN RELLENO

ESCALA 1:50

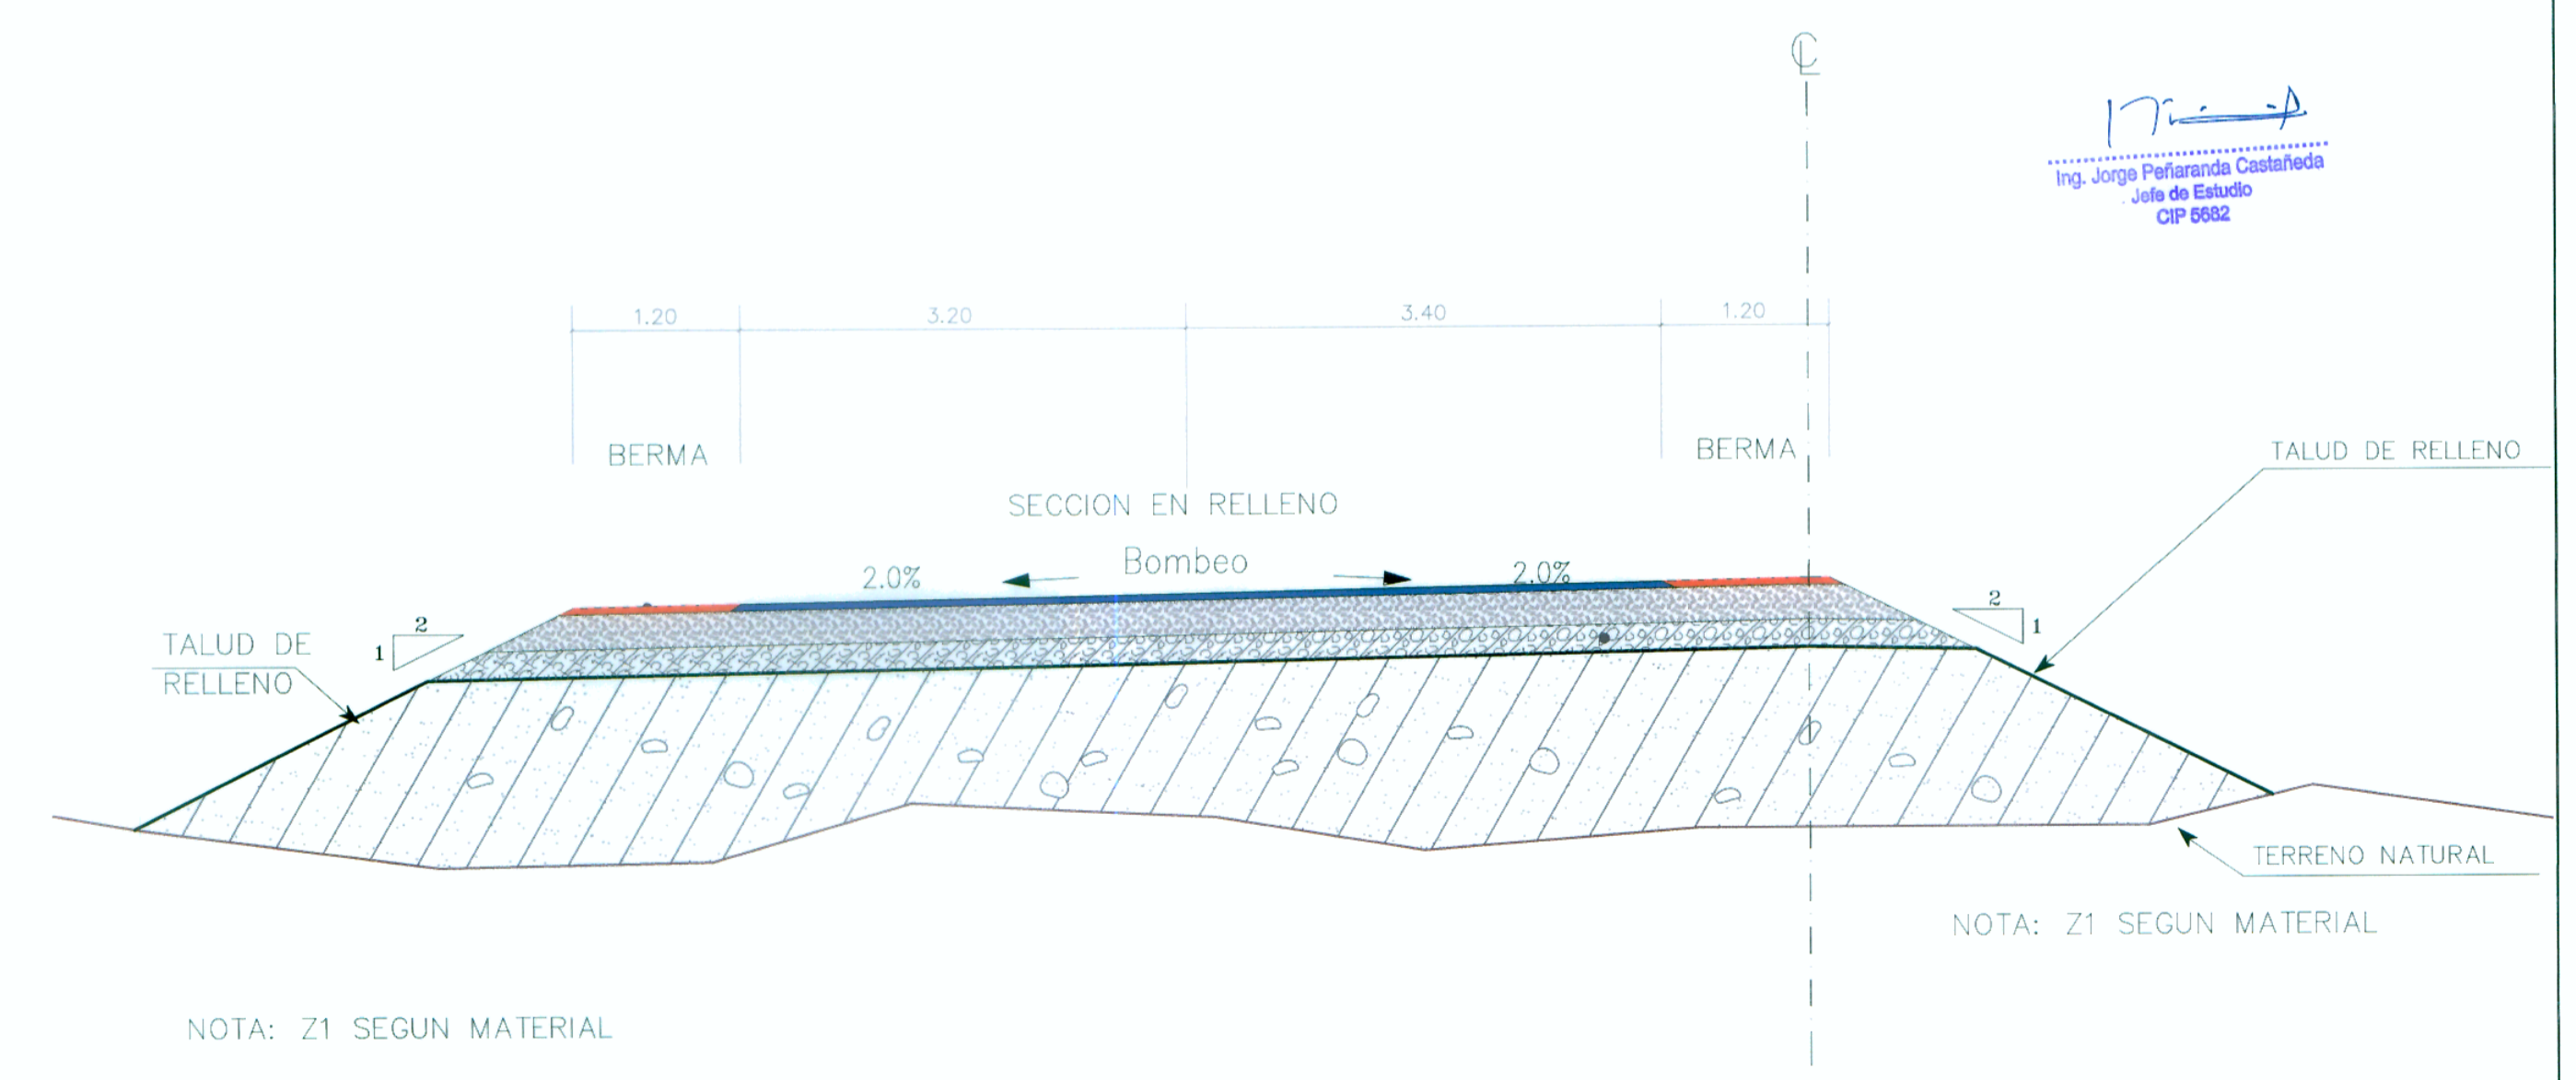

Jorge
 Ing. Jorge Peñaranda Costañeda
 Jefe de Estudio
 CIP 5582



| | | | |
|-----------|----------------------|-------------|-------|
| Diseñó: | ING. F. ARELLANO | Aprobó: | |
| Verificó: | ING. J. PEÑARANDA C. | N° | FECHA |
| Dibujó: | | DESCRIPCION | |

ESTUDIO DEFINITIVO DE LA CARRETERA: GAMANA - DESVIO QUILCA - MATARANI - ILO - TACNA, TRAMO: DESVIO QUILCA - MATARANI
 CONTRATO N°233-2008-MTC/20

SECCION TIPICA DE RAMALES
 ROTONDA QUILCA

ESCALA : INDICADA
 FECHA: SETIEMBRE-2011
 DV-ST-RQ-04