



INTERCAMBIO VIAL RAMAL CENTRAL

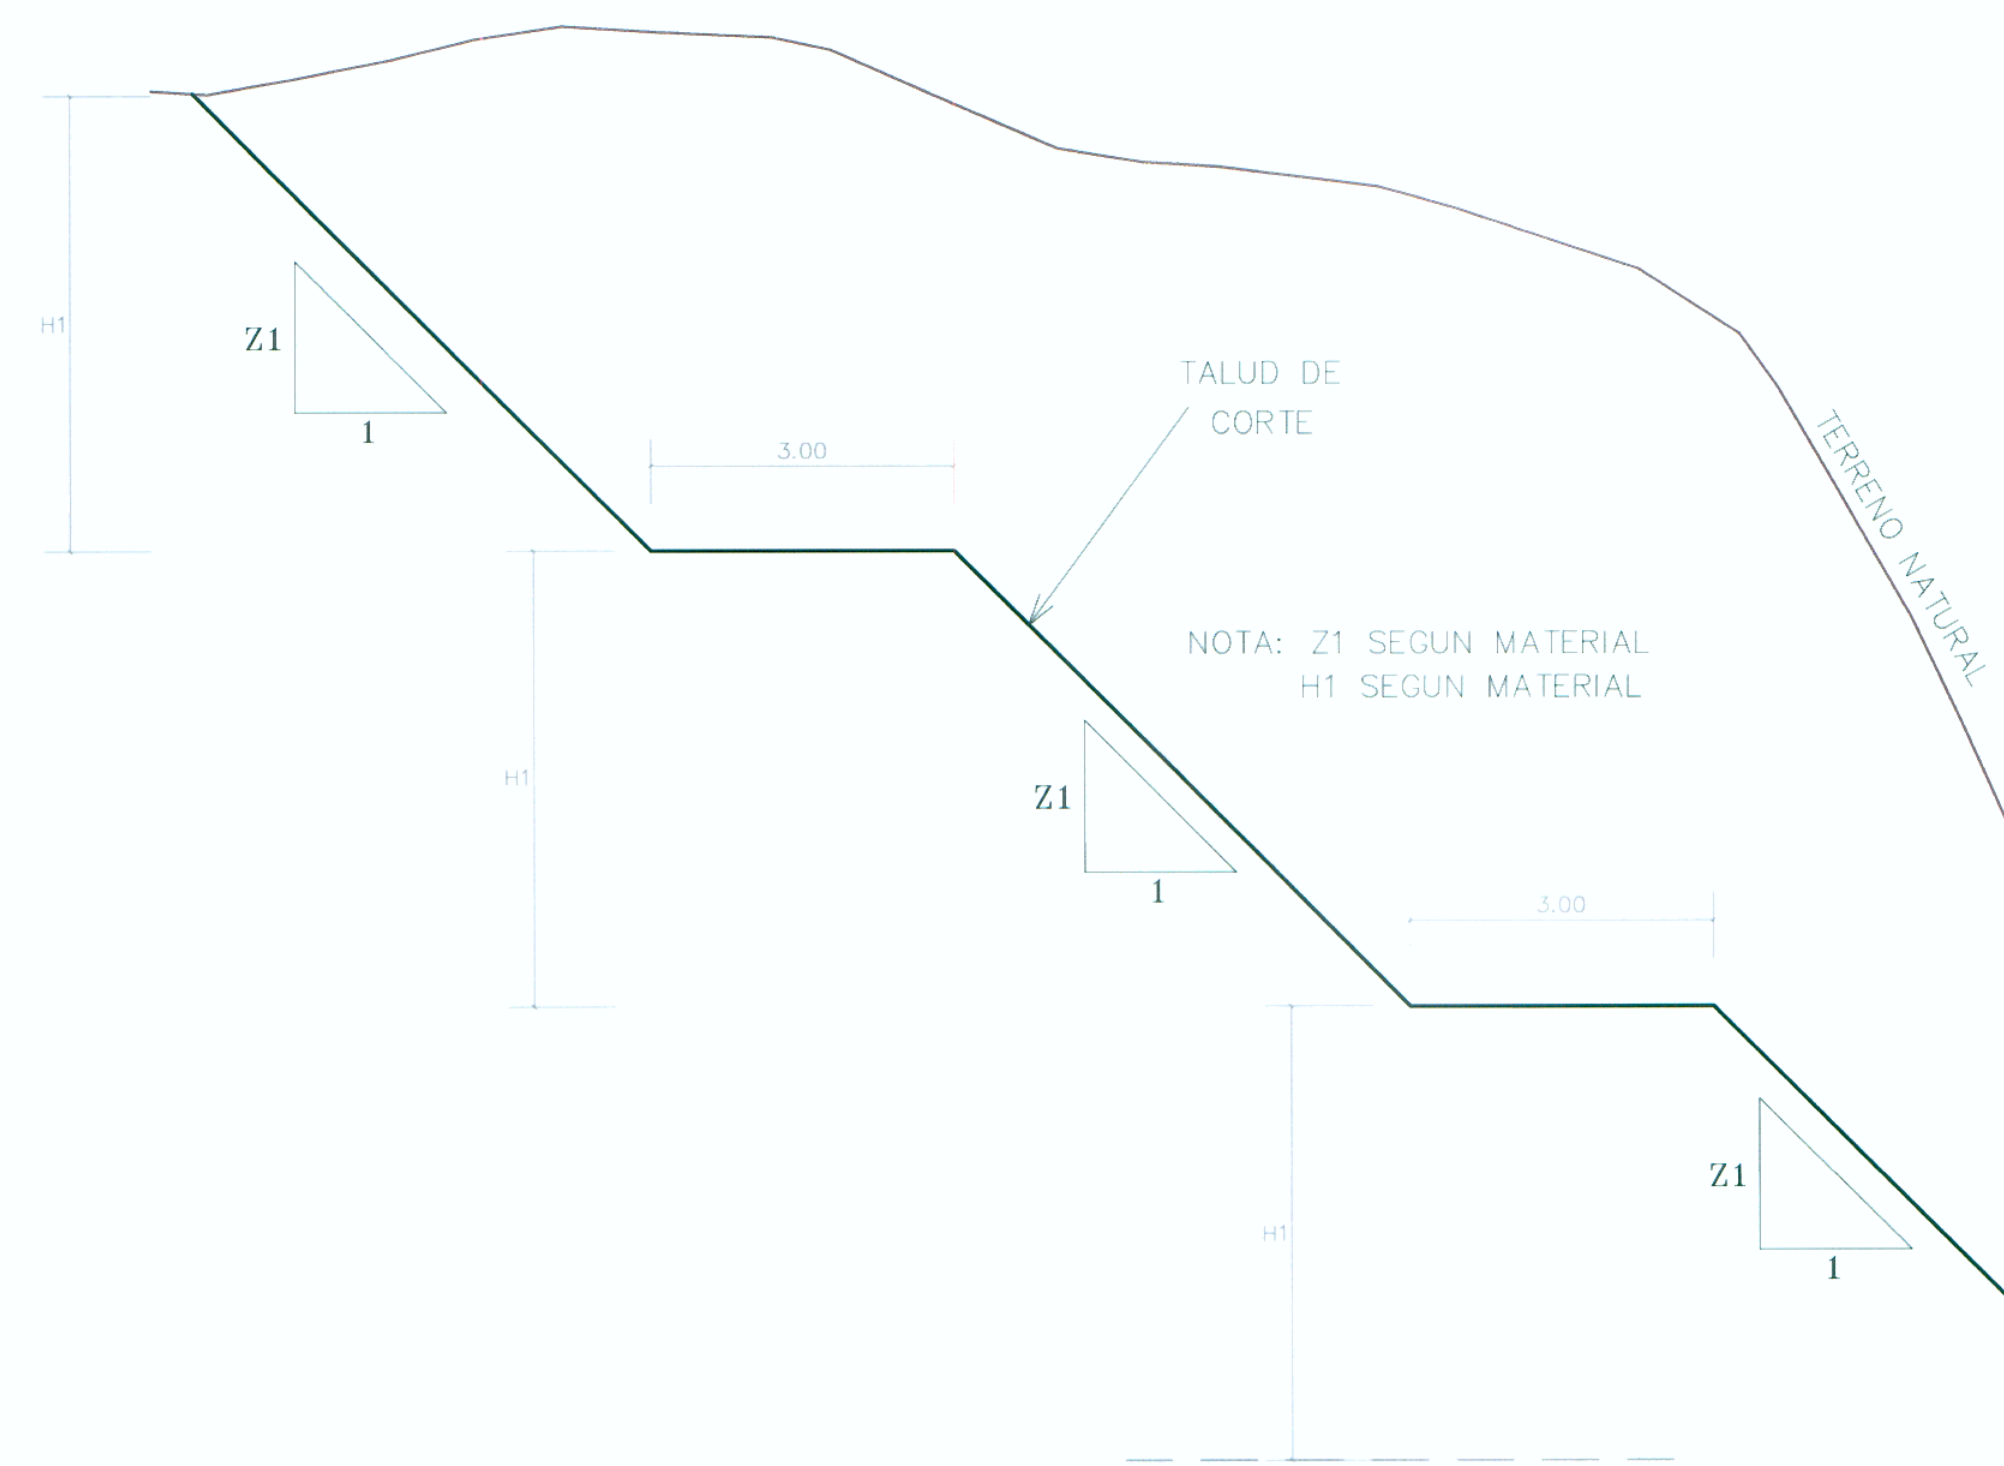


SECCION TIPICA A MEDIA LADERA ESCALA 1:50

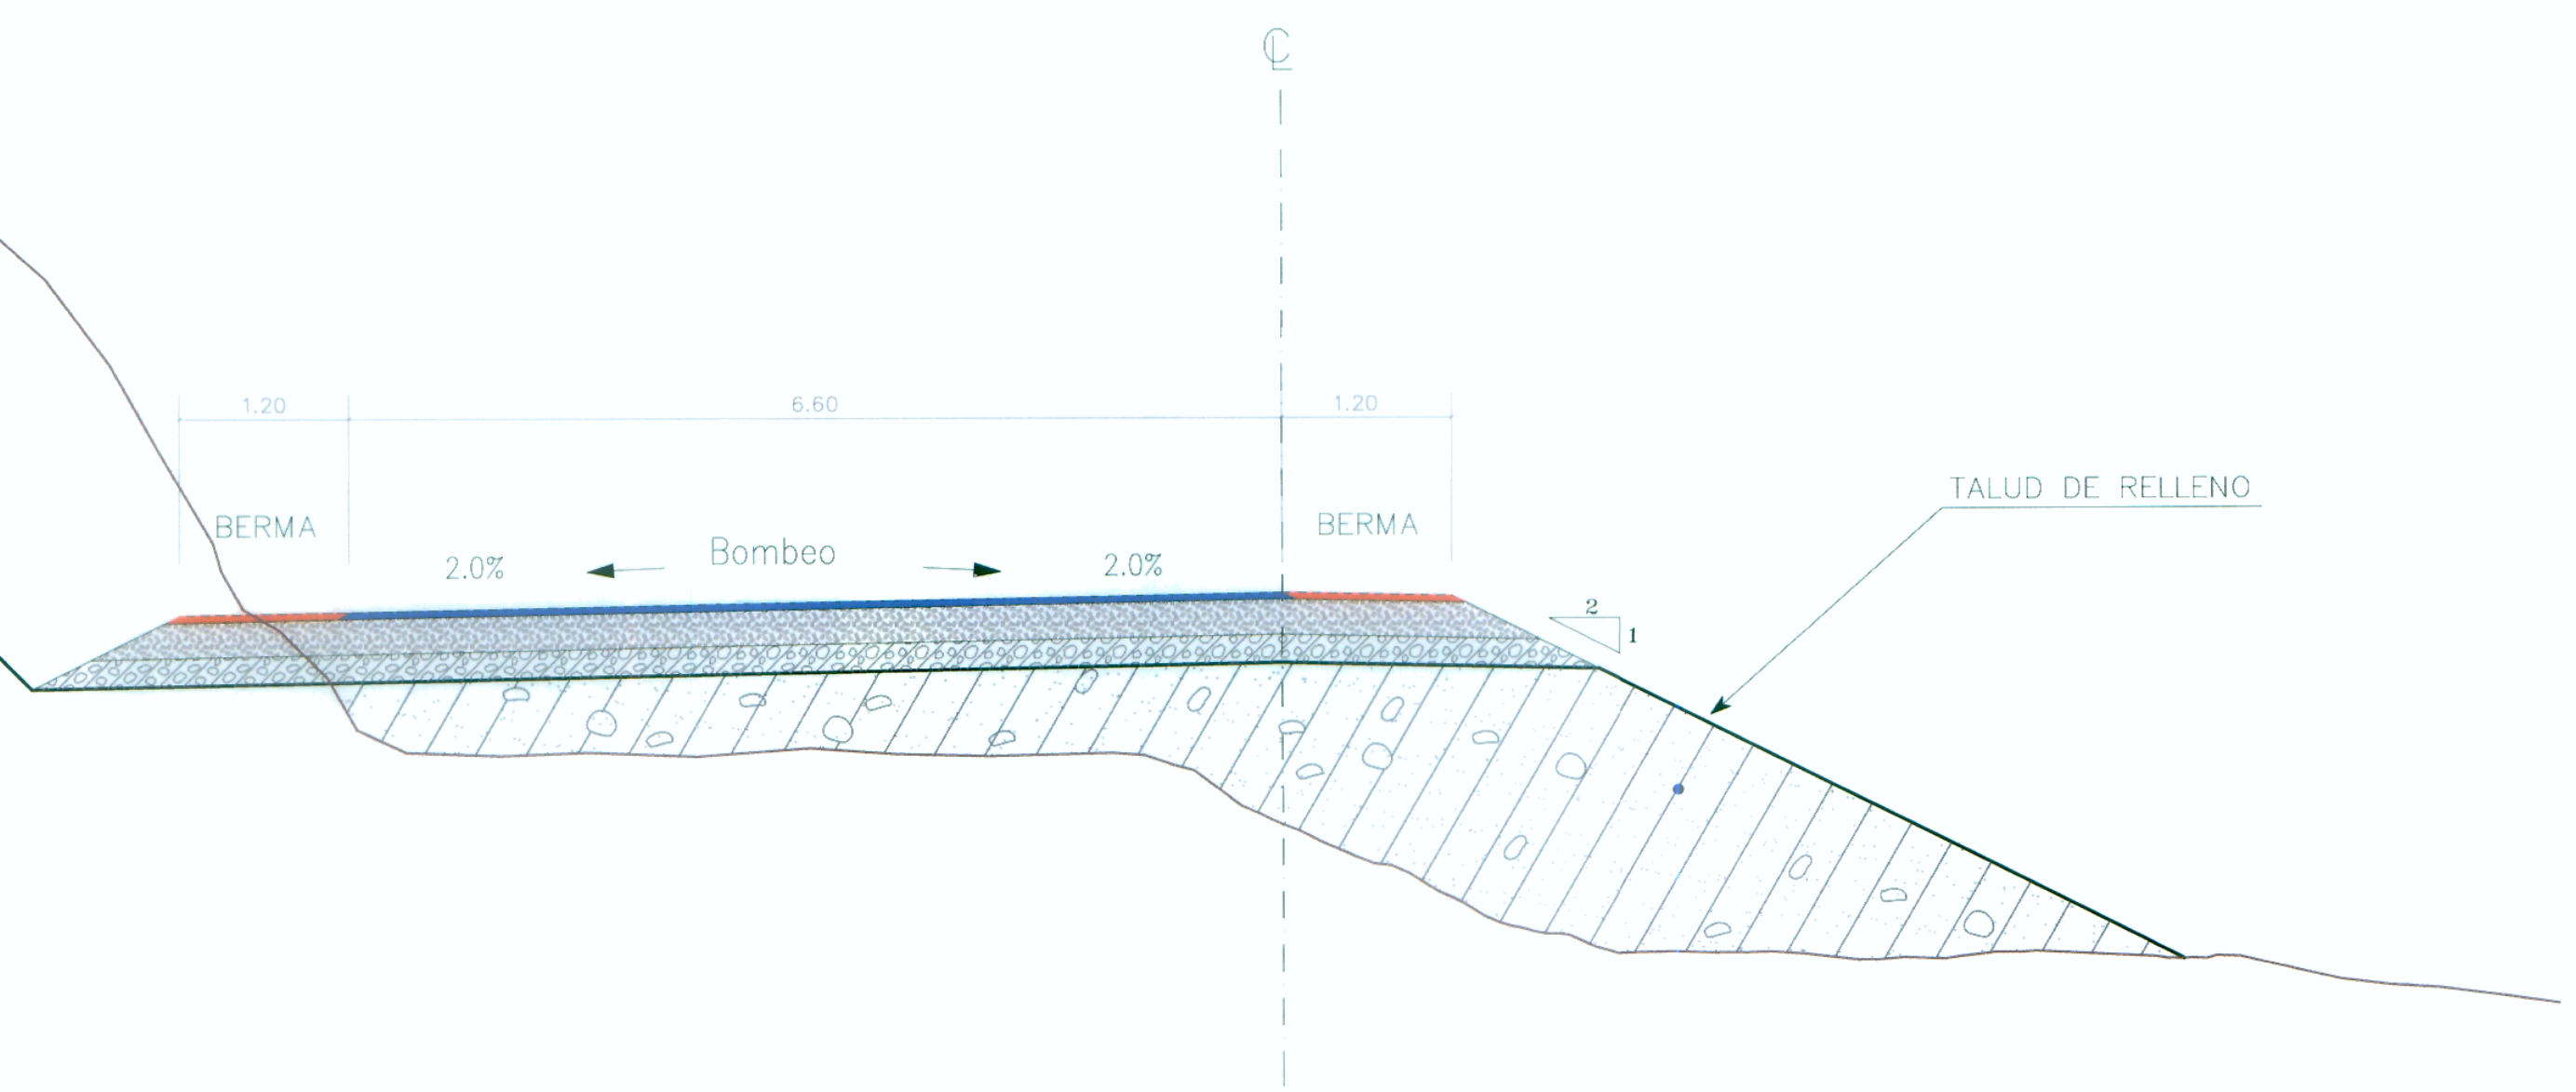


Felix
Ing. FELIX RAUL CHIRTO SIPÁN
Especialista en Topografía, Trazo y Diseño Vial
CIP N° 8317



SECCION TIPICA EN CORTE ESCALA 1:50

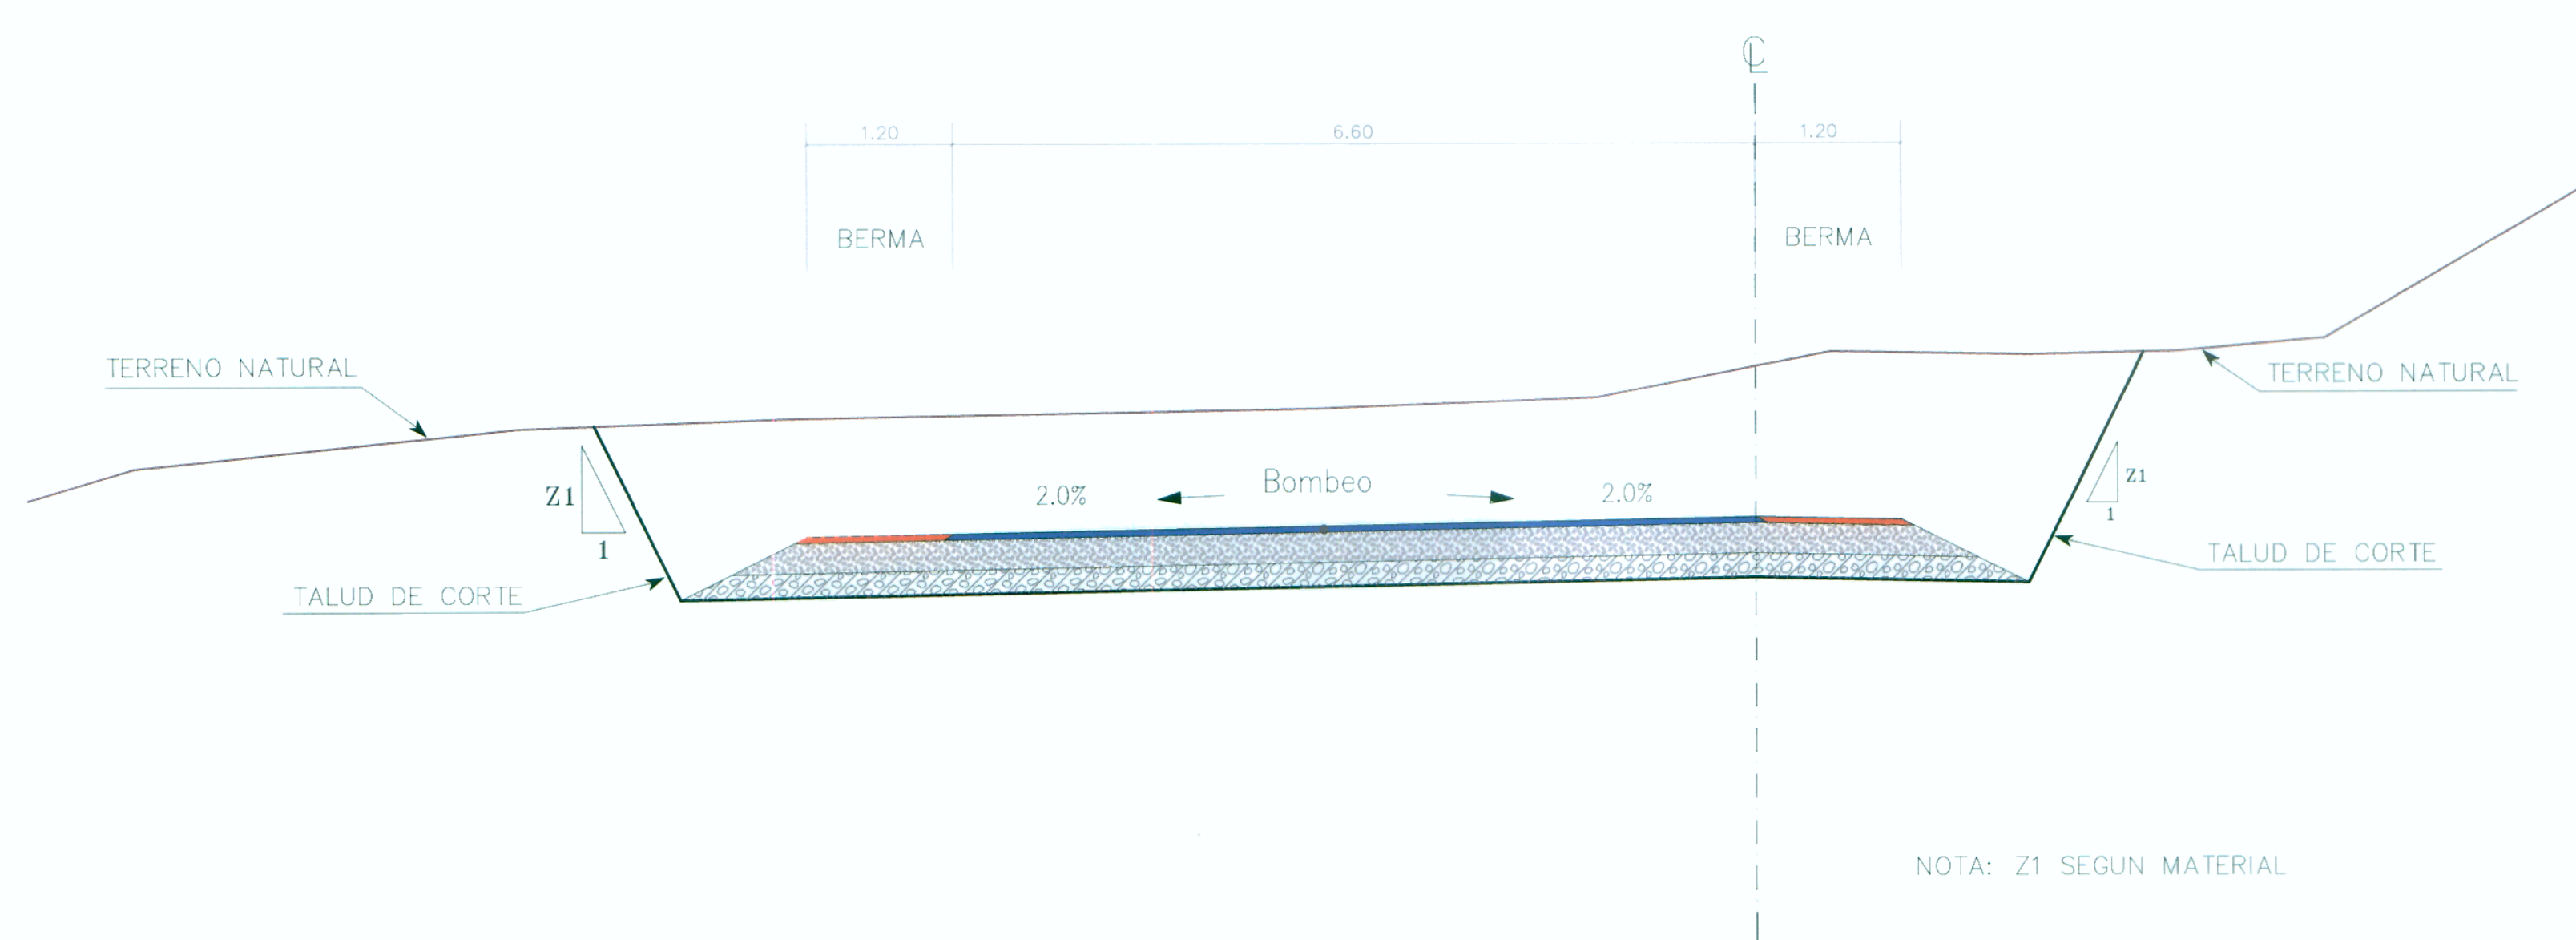

SECCION TIPICA EN RELLENO ESCALA 1:50

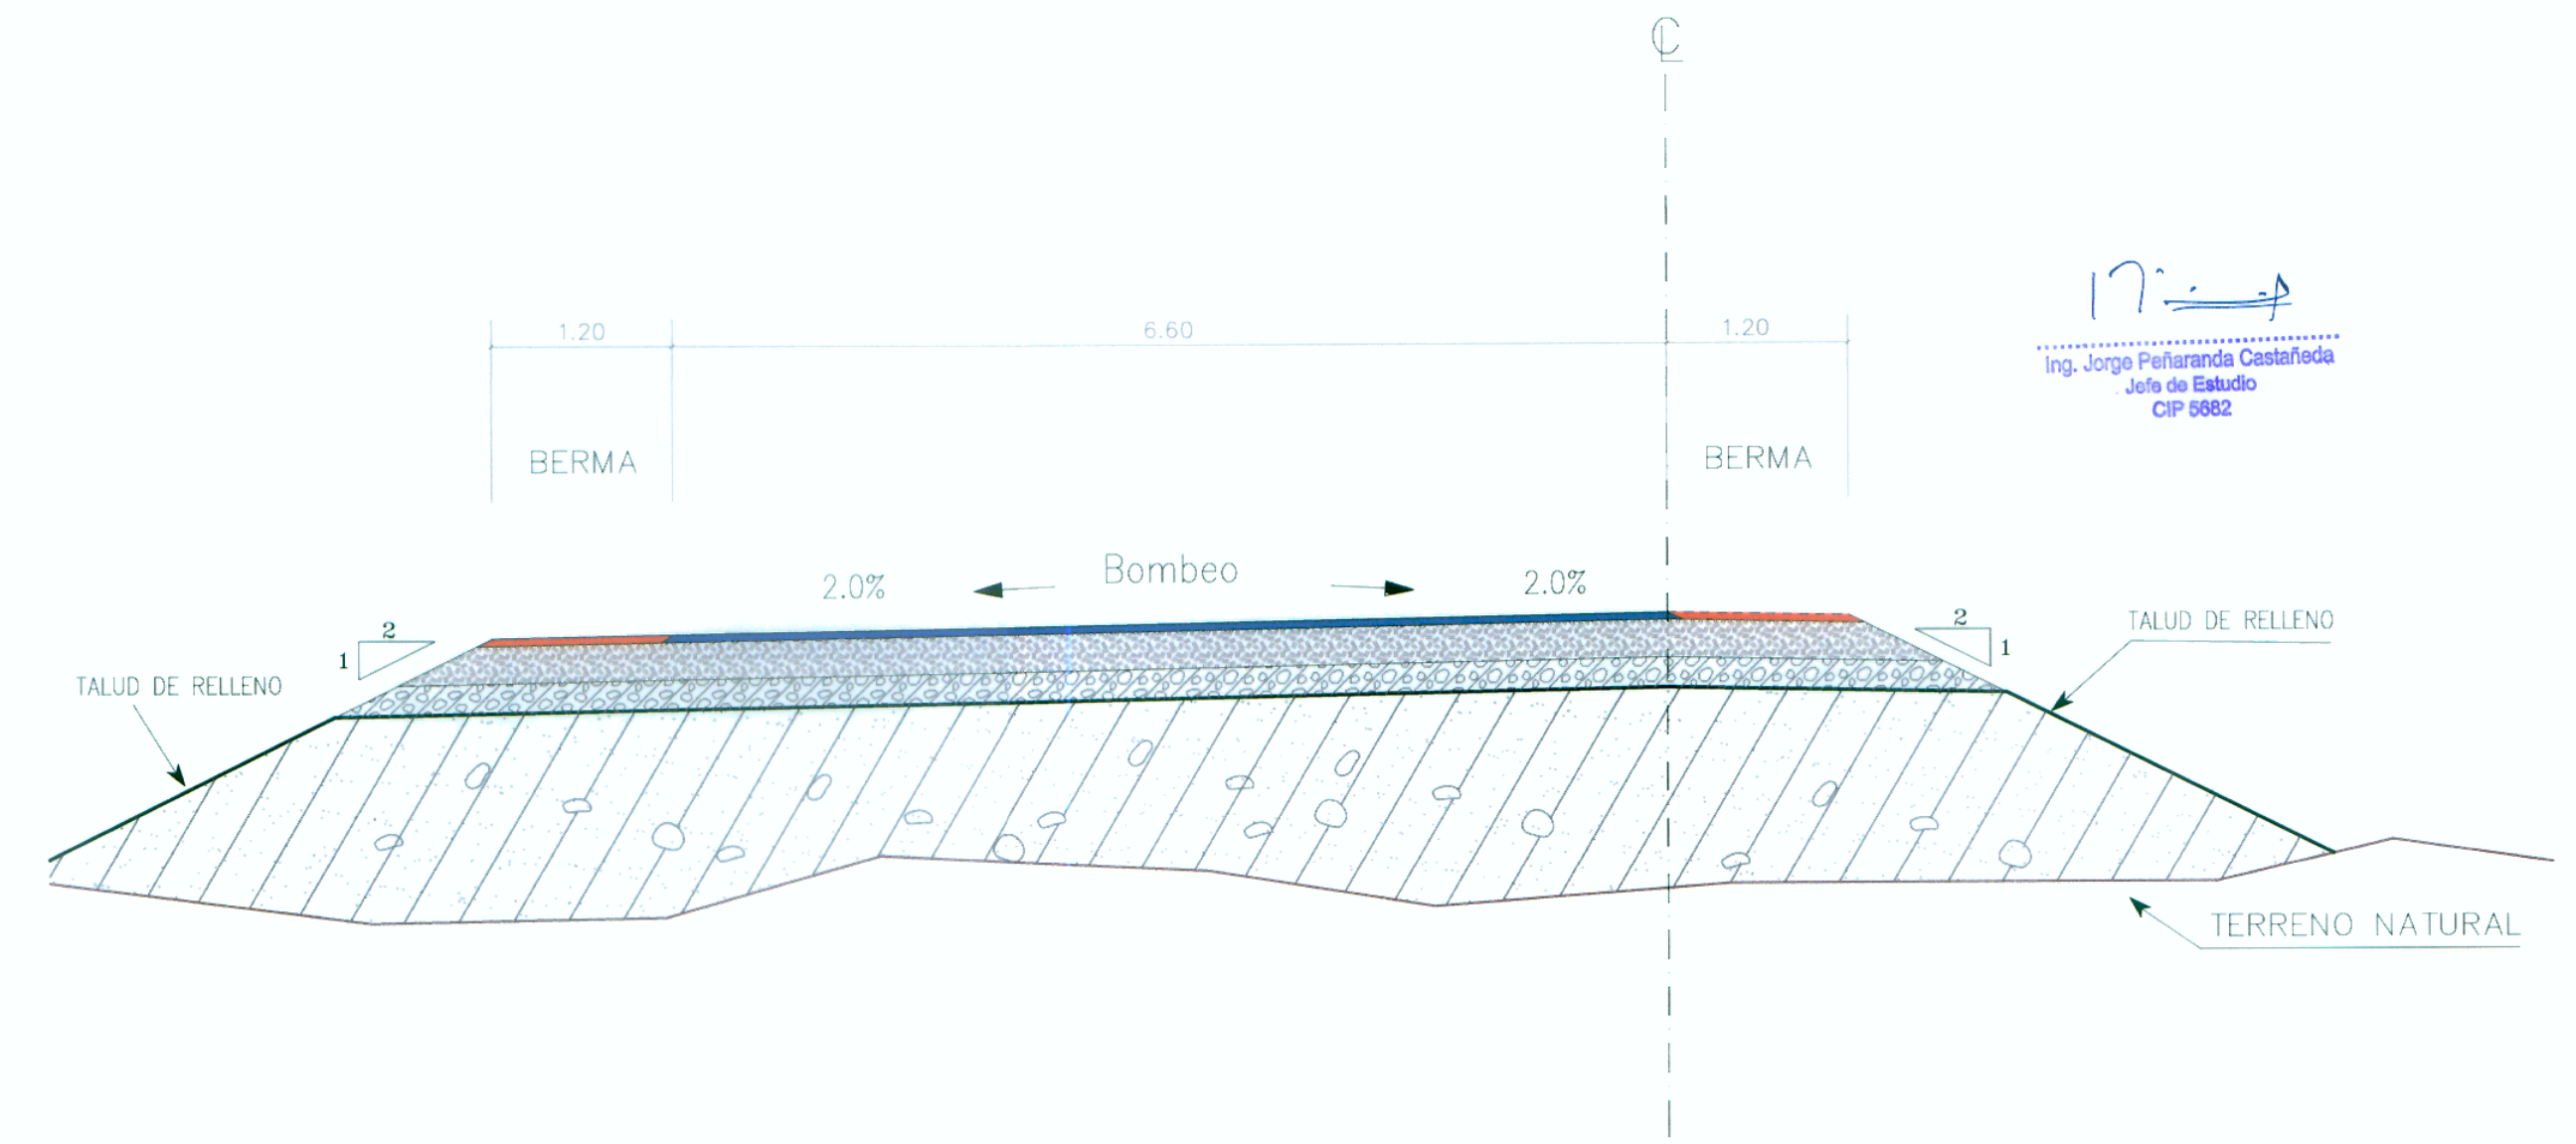

Jorge
Ing. Jorge Peñaranda Castañeda
Jefe de Estudio
CIP 5882



Diseño: ING. F. ARELLANO
Verifico: ING. J. PEÑARANDA C.
Dibujó:

Aprobó:

N°	FECHA	DESCRIPCION

ESTUDIO DEFINITIVO DE LA CARRETERA: GAMANA - DESVIO QUILCA - MATARANI - ILO - TACNA, TRAMO: DESVIO QUILCA - MATARANI
CONTRATO N°233-2008-MTC/20

SECCION TIPICA DE RAMALES
ROTONDA QUILCA

ESCALA : INDICADA
FECHA: SETIEMBRE-2011
DV-ST-RQ-05