


INTERCAMBIO VIAL

DETALLE DE ISLAS




Funes
Ing. FÉLIX RAÚL CHIRTO SPÁN
Especialista en Topografía, Trazo y Diseño Vial
CIP. N° 52117

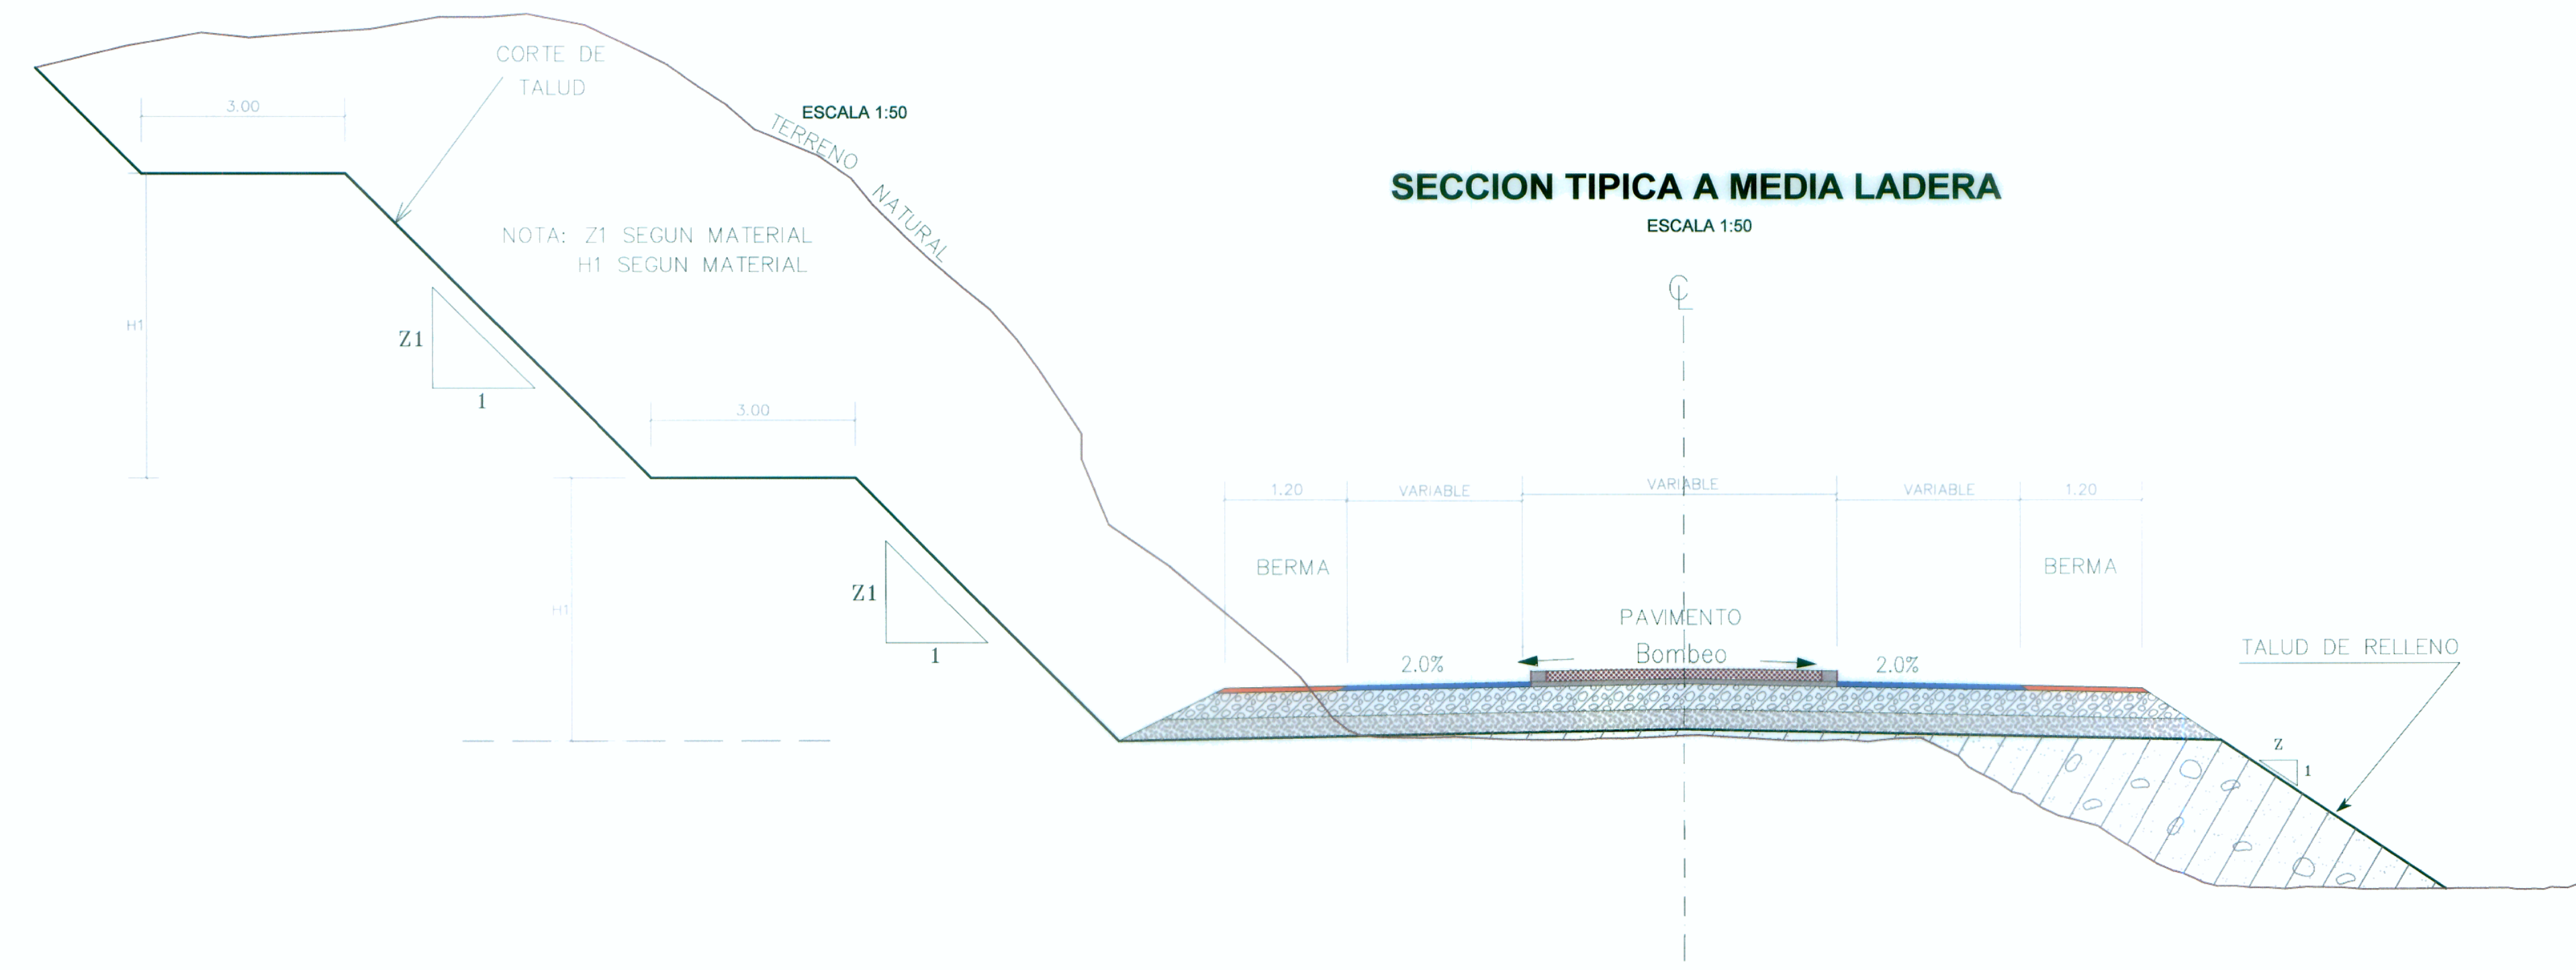


SECCION TIPICA EN CORTE

ESCALA 1:50

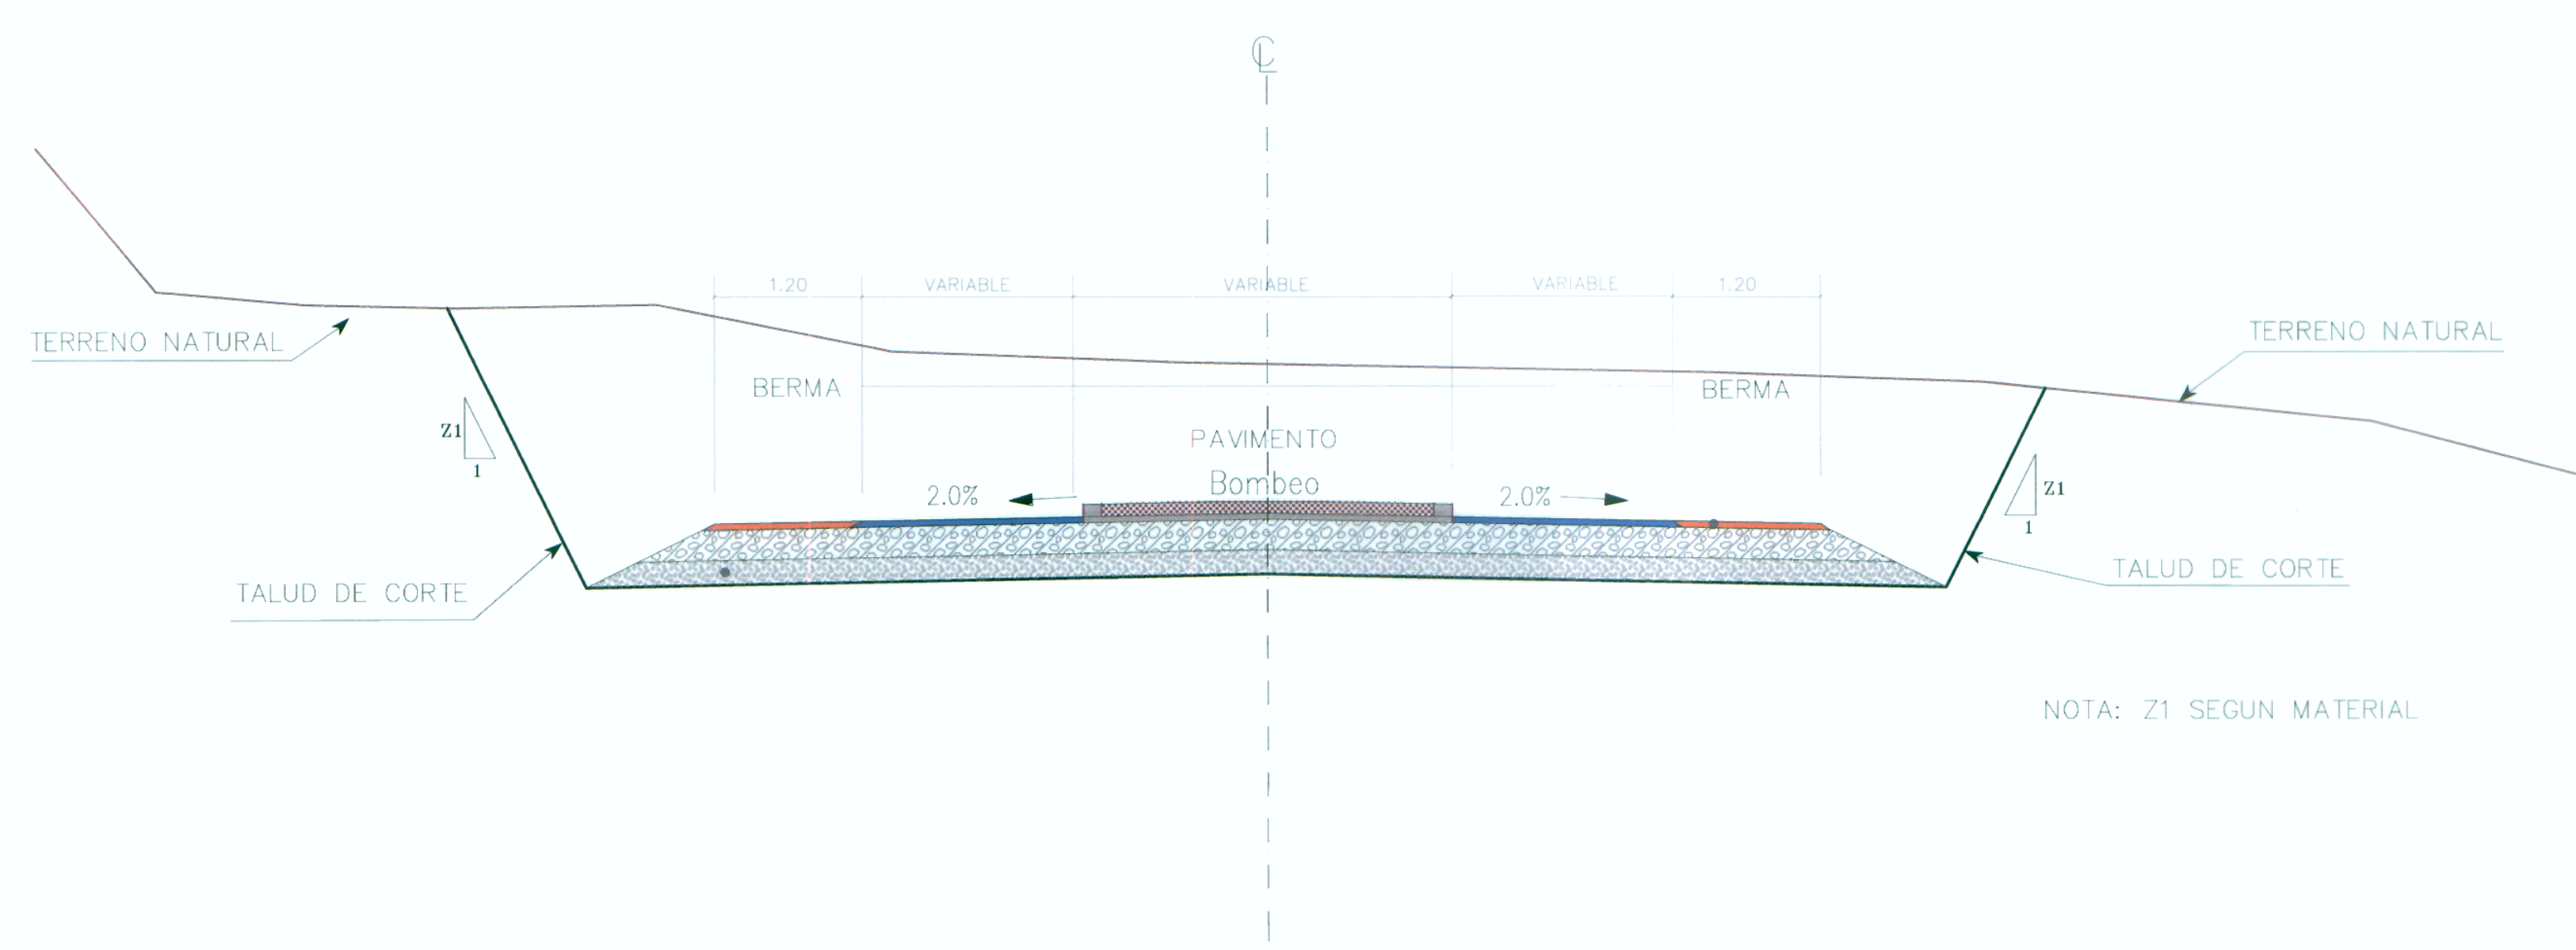

SECCION TIPICA EN RELLENO

ESCALA 1:50

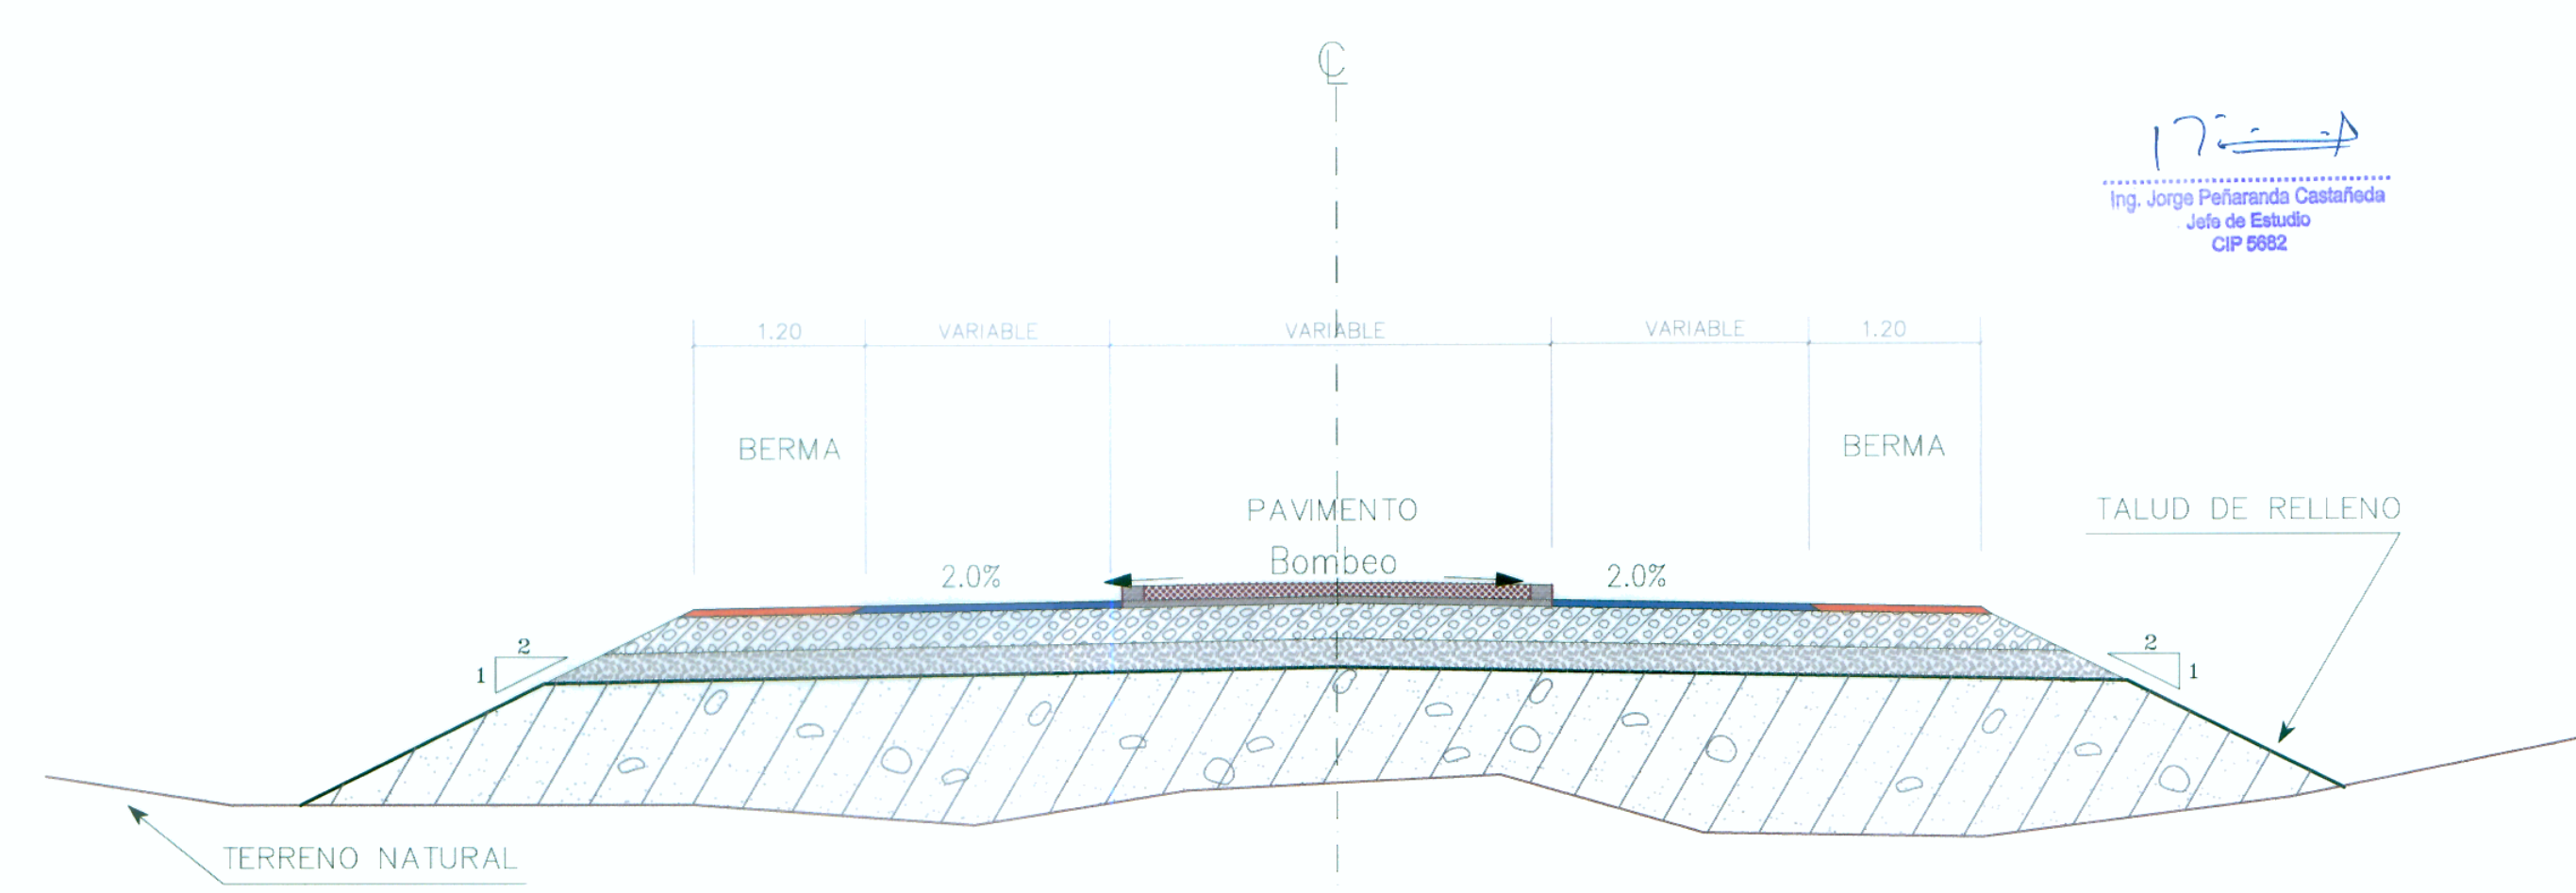

Jorge
Ing. Jorge Peñaranda Castañeda
Jefe de Estado
CIP 5982



Diseño: ING. F. ARELLANO
Verifico: ING. J. PEÑARANDA C.
Dibujó:

Aprobó:

N°	FECHA	DESCRIPCION

ESTUDIO DEFINITIVO DE LA CARRETERA: CAMANA - DESVIO QUILCA - MATARANI - ILO - TACNA, TRAMO: DESVIO QUILCA - MATARANI
CONTRATO N°233-2008-MTC/20

SECCION TIPICA DE RAMALES
ROTONDA QUILCA

ESCALA : INDICADA
FECHA: SETIEMBRE-2011
DV-ST-RQ-06