


# INTERCAMBIO VIAL

## RAMAL A MATARANI




*Felix*  
 Ing. FELIX RAUL CHIRITO SIPAN  
 Especialista en Topografía, Trazo y Diseño Vial  
 CIP 161217

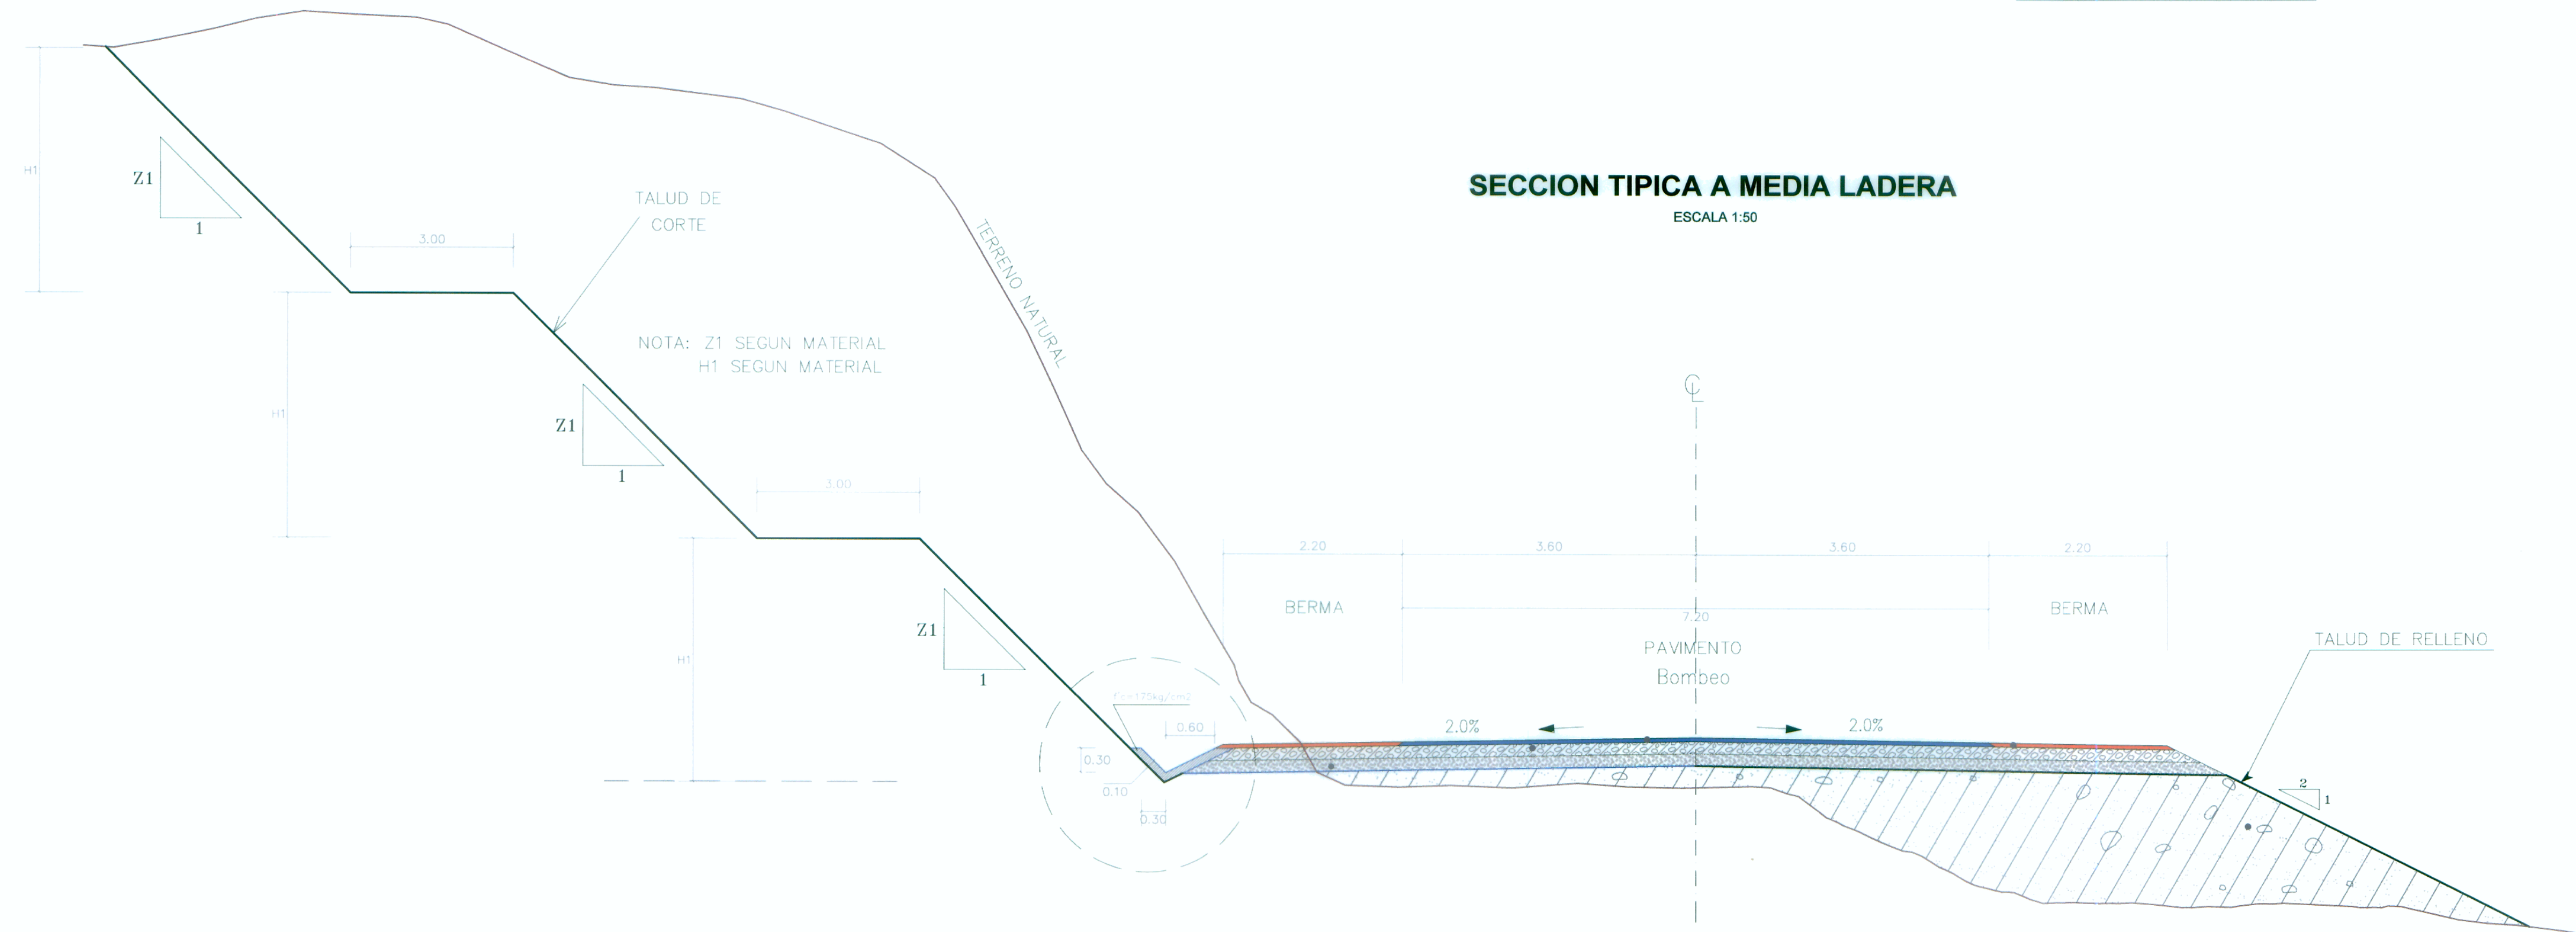

### SECCION TIPICA EN CORTE


ESCALA 1:50 / ESCALA 1:50

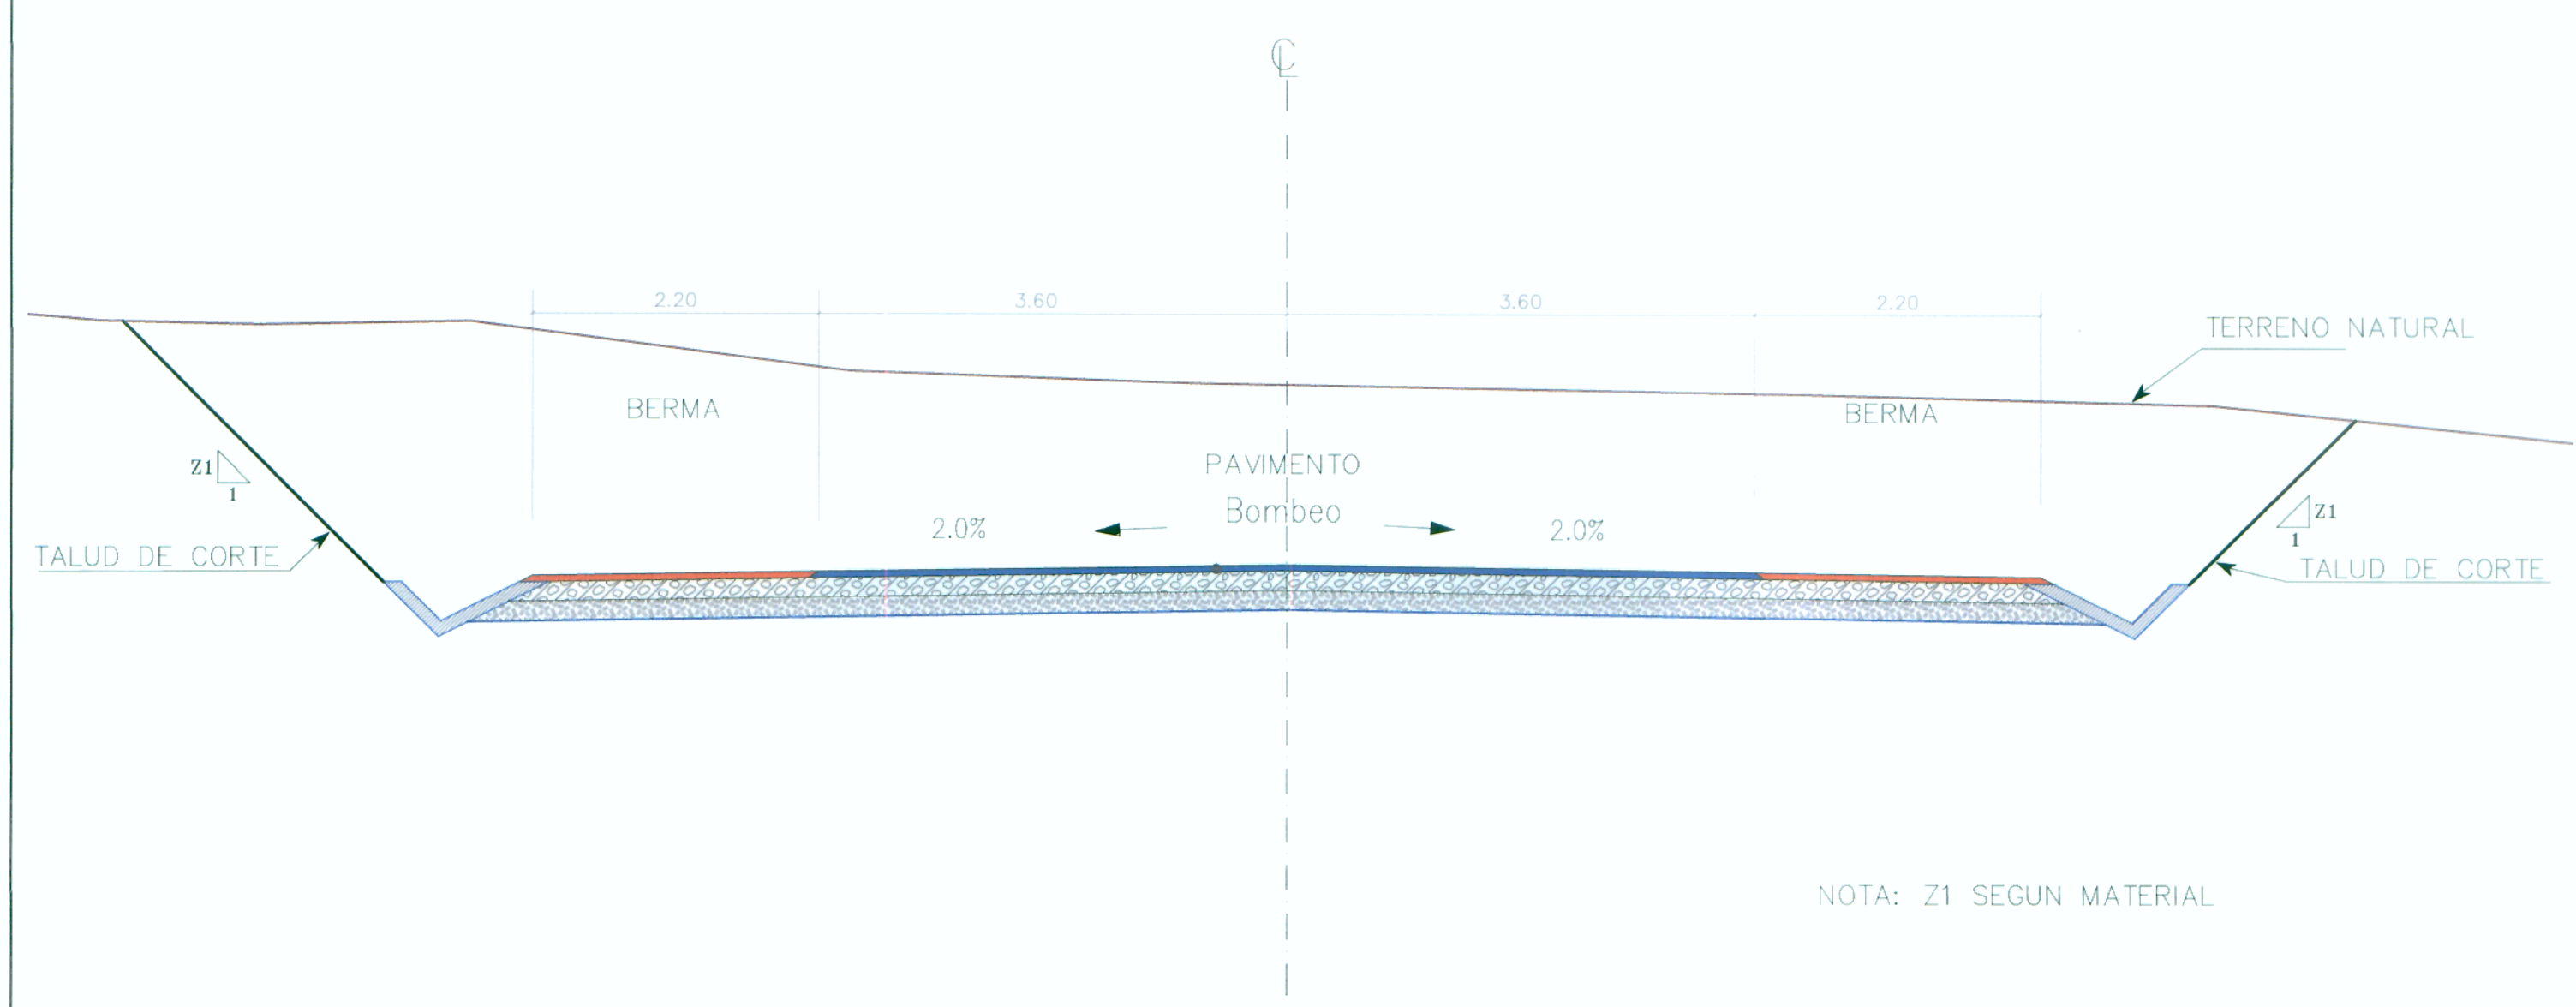

NOTA: Z1 SEGUN MATERIAL

### SECCION TIPICA EN RELLENO

ESCALA 1:50

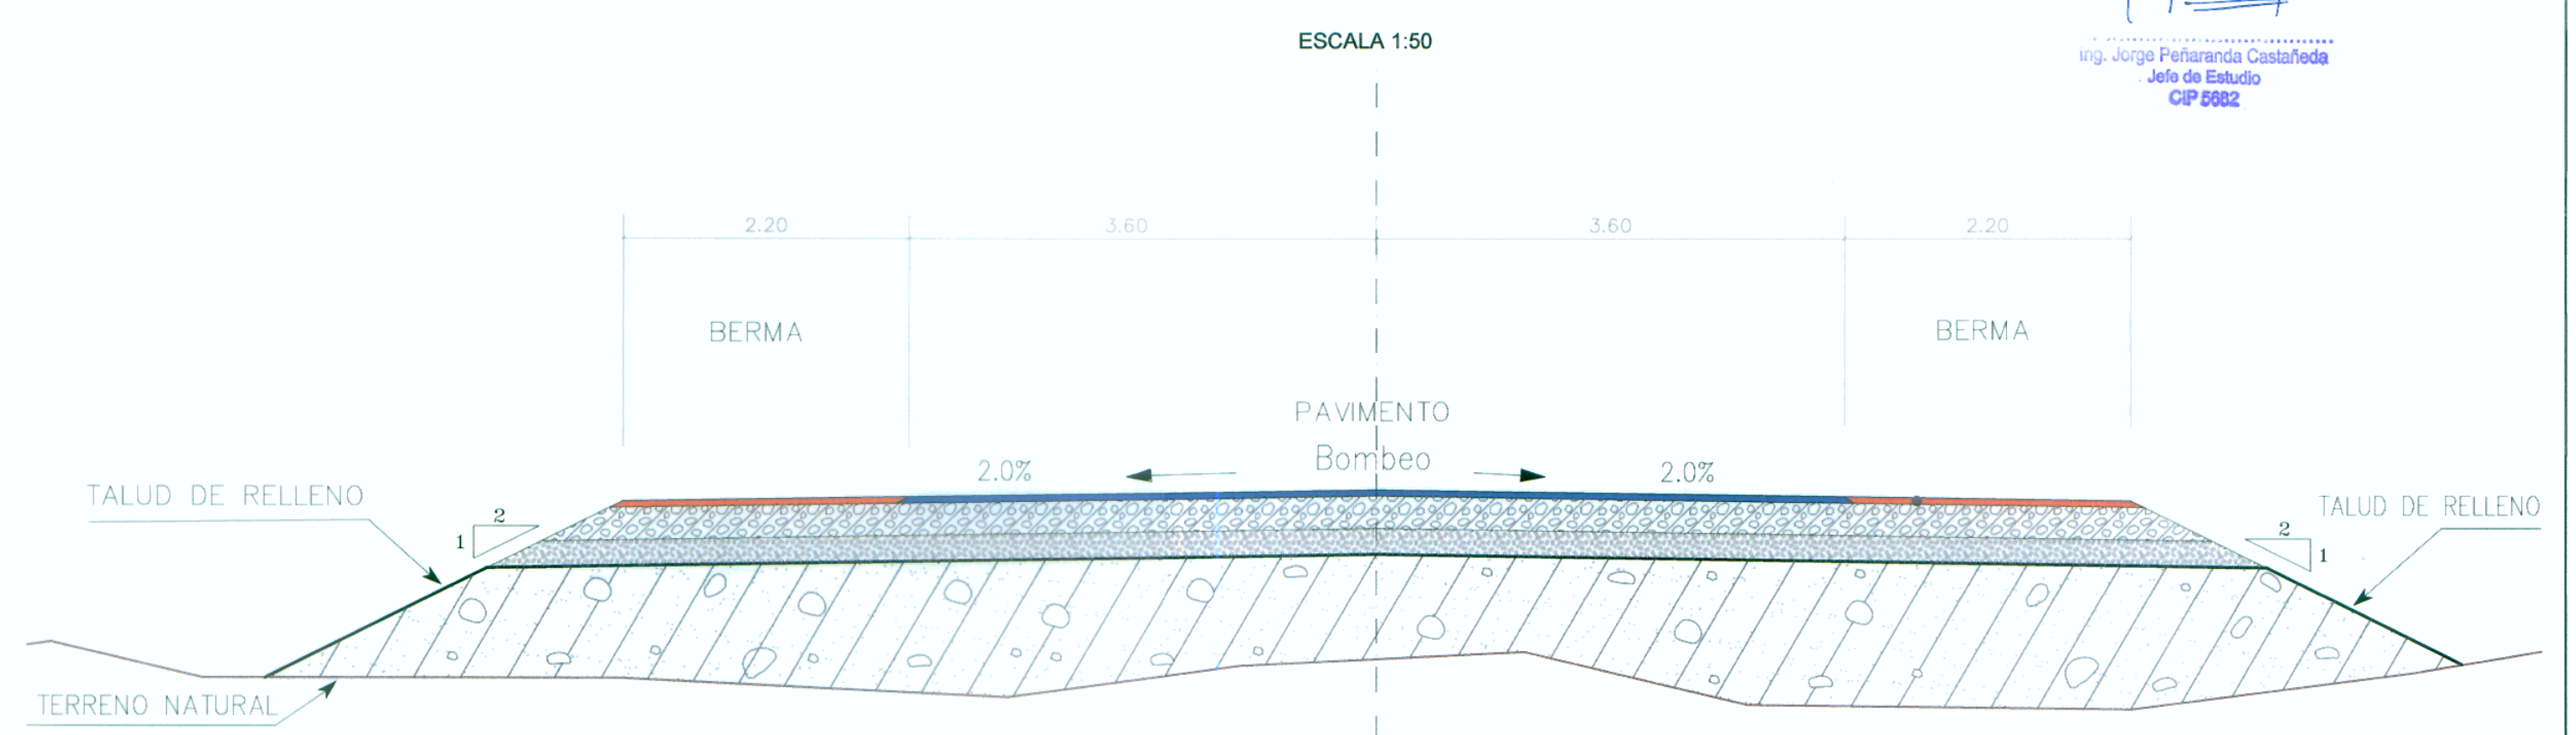

*Jorge*  
 Ing. Jorge Peñaranda Costafreda  
 Jefe de Estudio  
 CIP 5962



Diseño: ING. F. ARELLANO  
 Verifico: ING. J. PEÑARANDA C.  
 Aprobó:  
 Dibujo:

N°	FECHA	DESCRIPCION

ESTUDIO DEFINITIVO DE LA CARRETERA: CAMANA - DESVIO QUILCA - MATARANI - ILO - TACNA, TRAMO: DESVIO QUILCA - MATARANI  
 CONTRATO N°233-2008-MTC/20

SECCION TIPICA DE RAMALES ROTONDA MATARANI

ESCALA : INDICADA  
 FECHA: SETIEMBRE-2011  
 DV-ST-RM-01