


# INTERCAMBIO VIAL

## RAMAL A AREQUIPA

### SECCION TIPICA A MEDIA LADERA

ESCALA 1:50

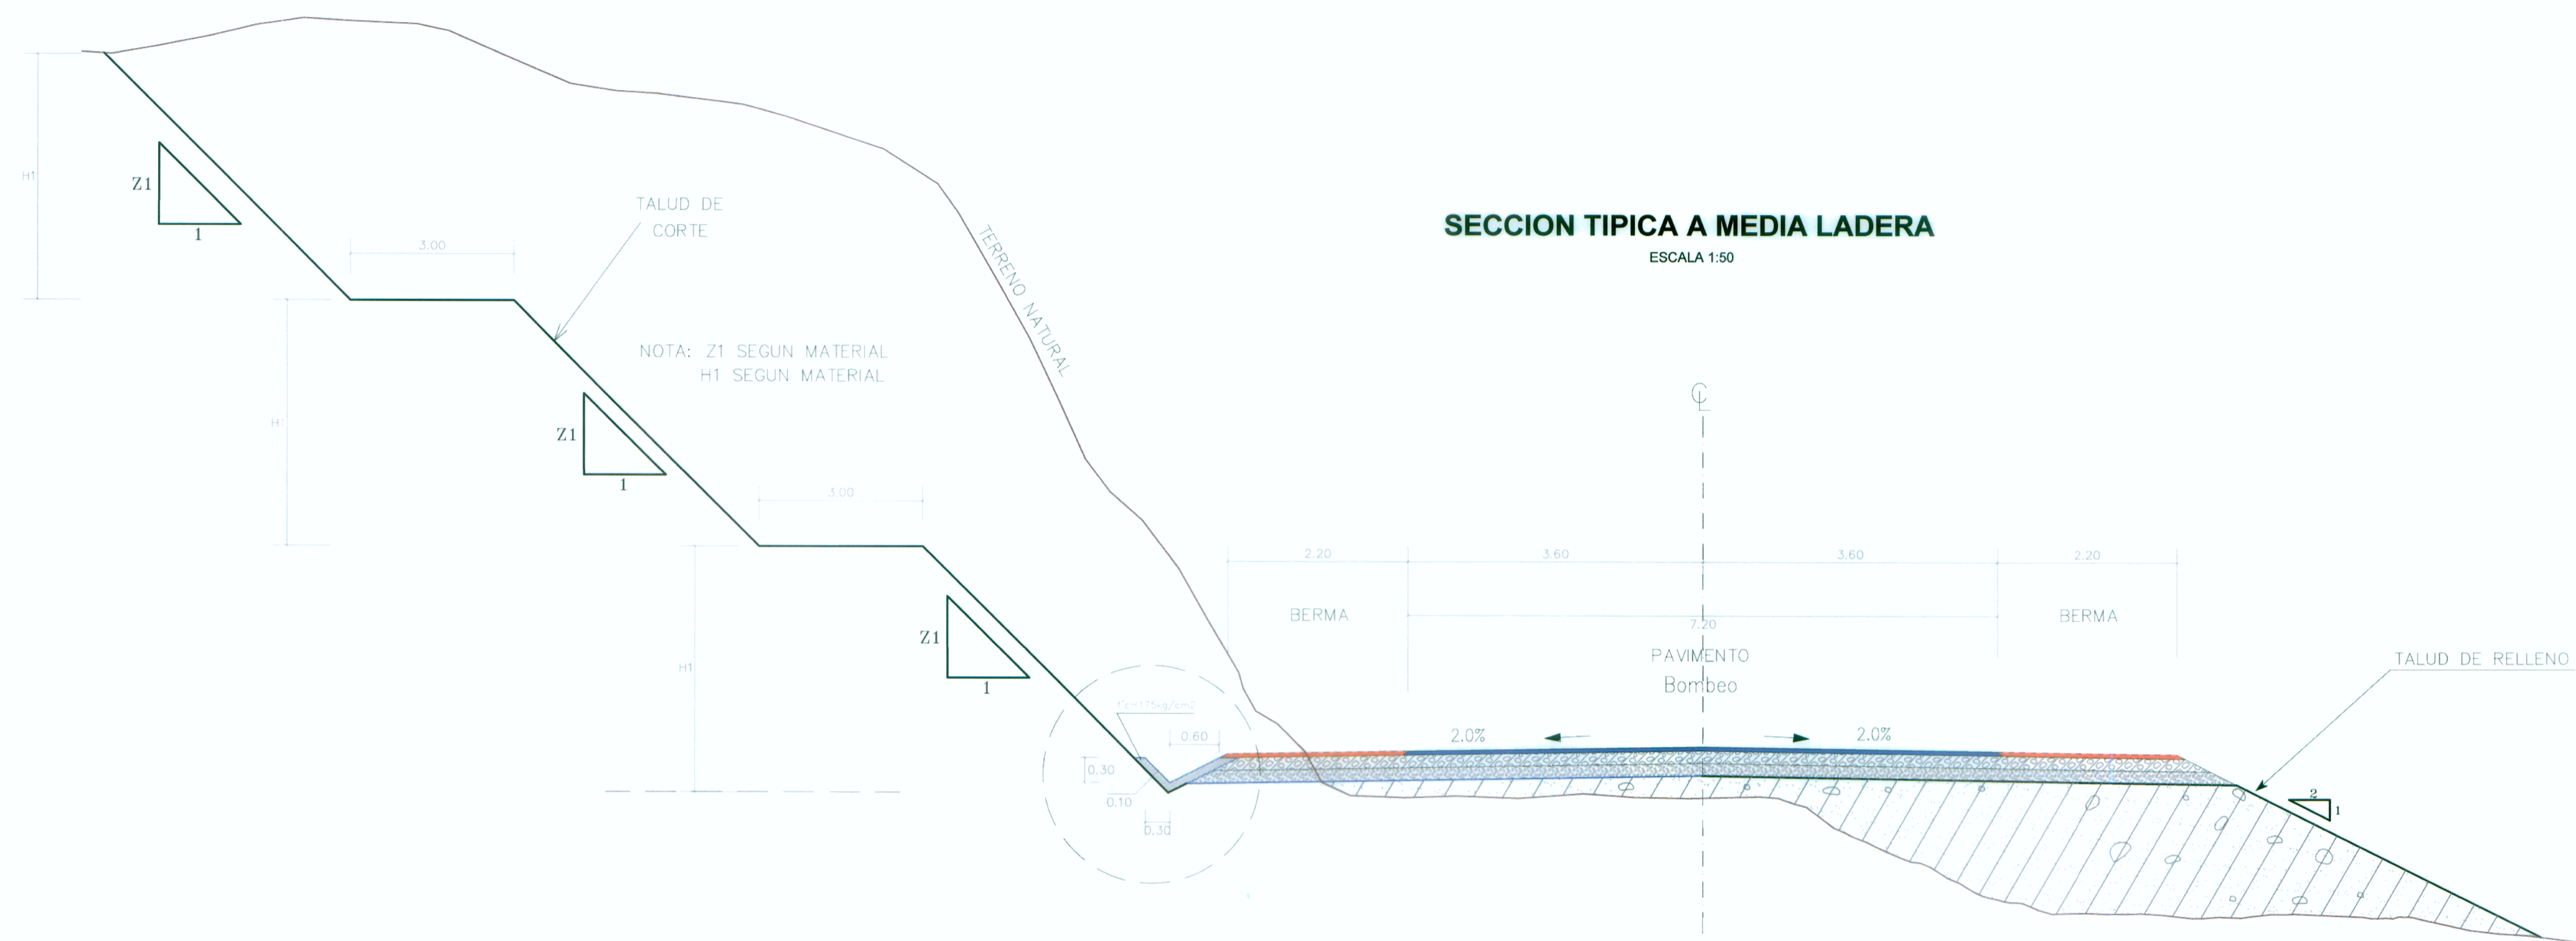


*Felix*  
 Ing. FELIX RAUL CHIRITO SIPAN  
 Especialista en Topografía, Trazo y Diseño Vial  
 CIP N° 53717




### SECCION TIPICA EN CORTE

ESCALA 1:50

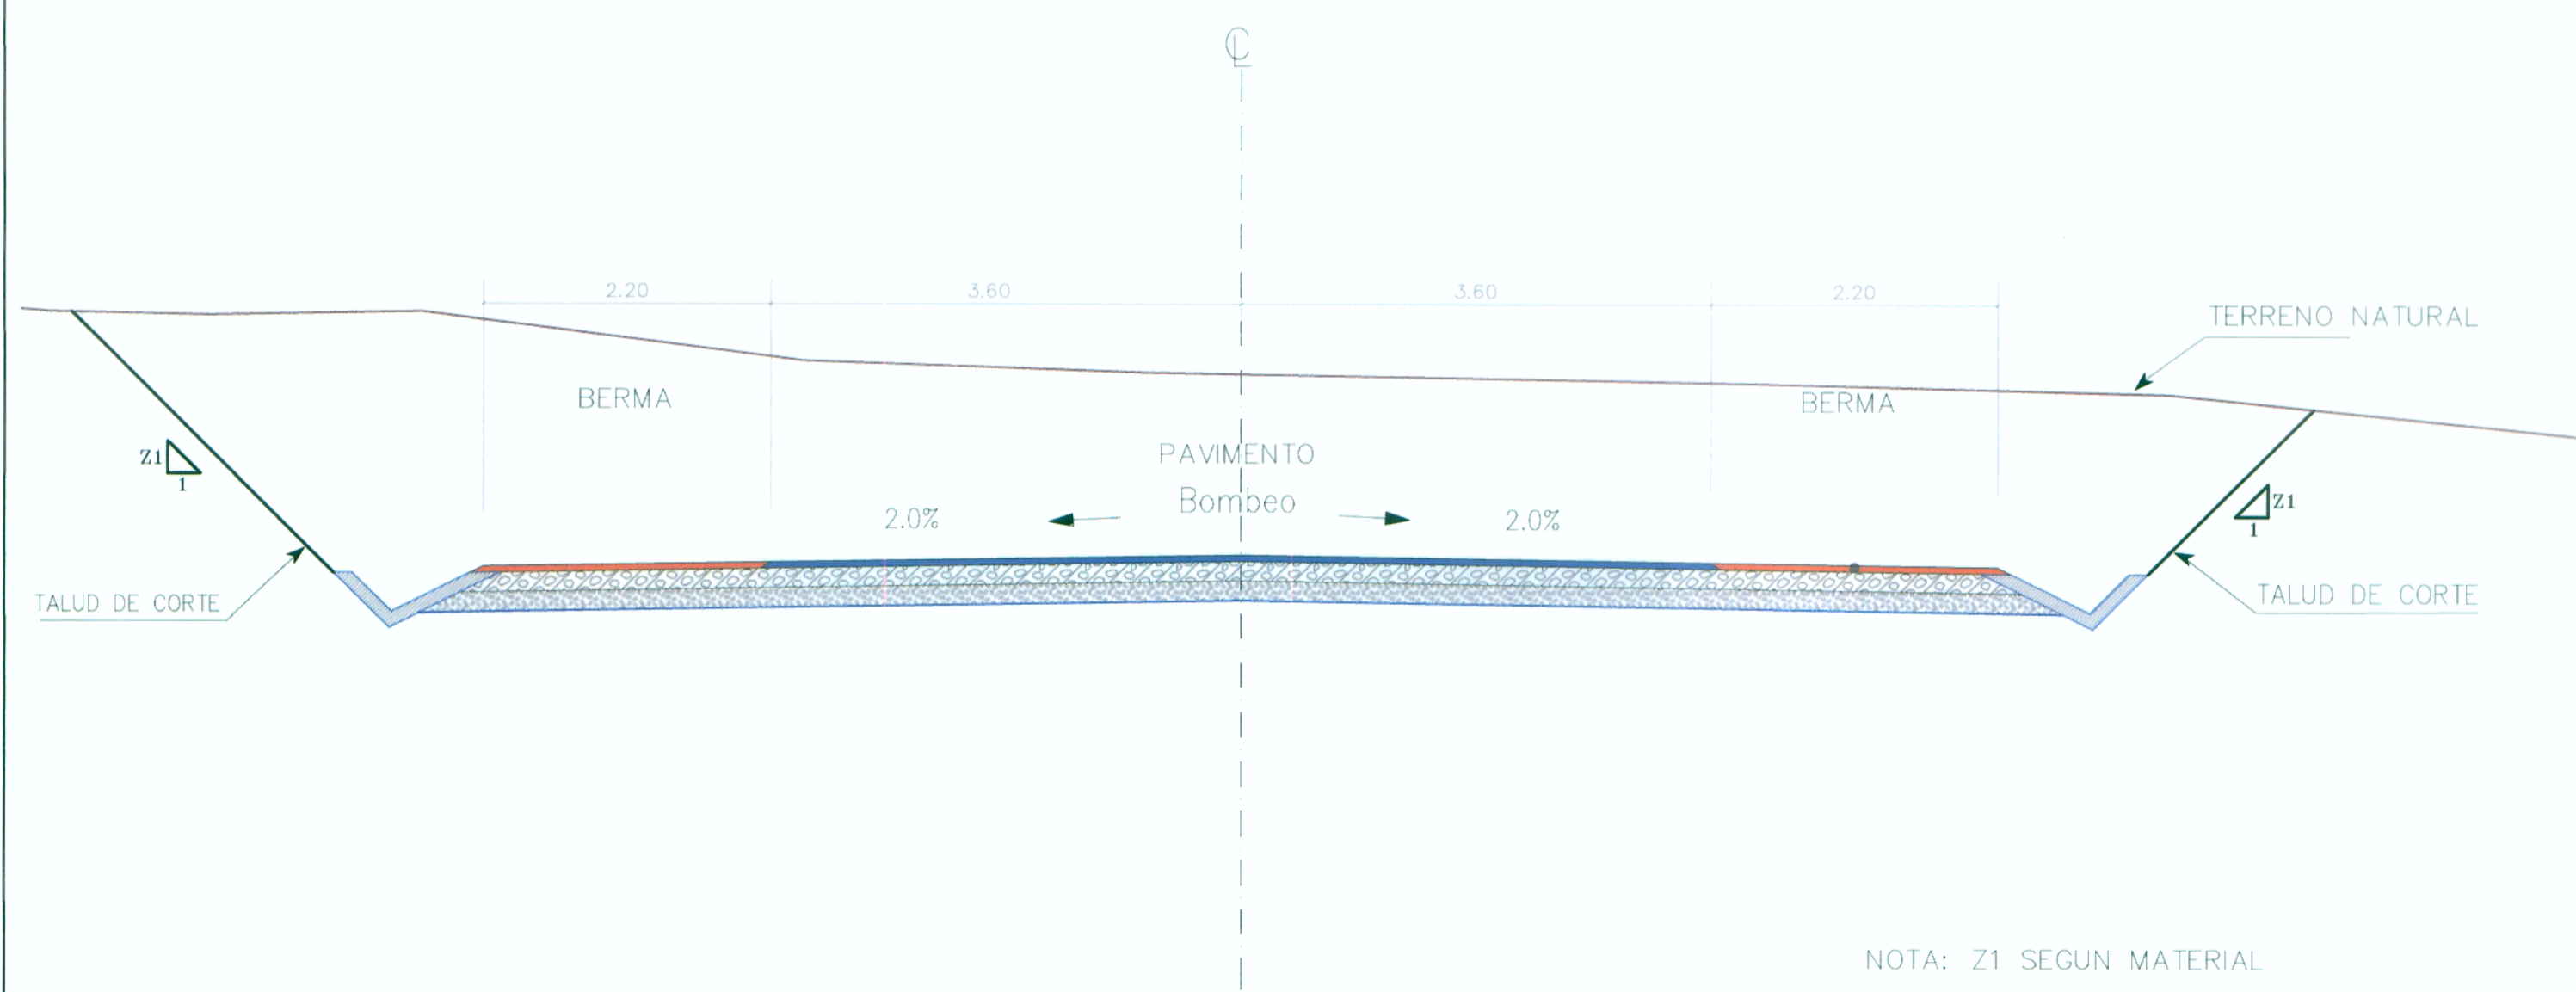


### SECCION TIPICA EN RELLENO

ESCALA 1:50

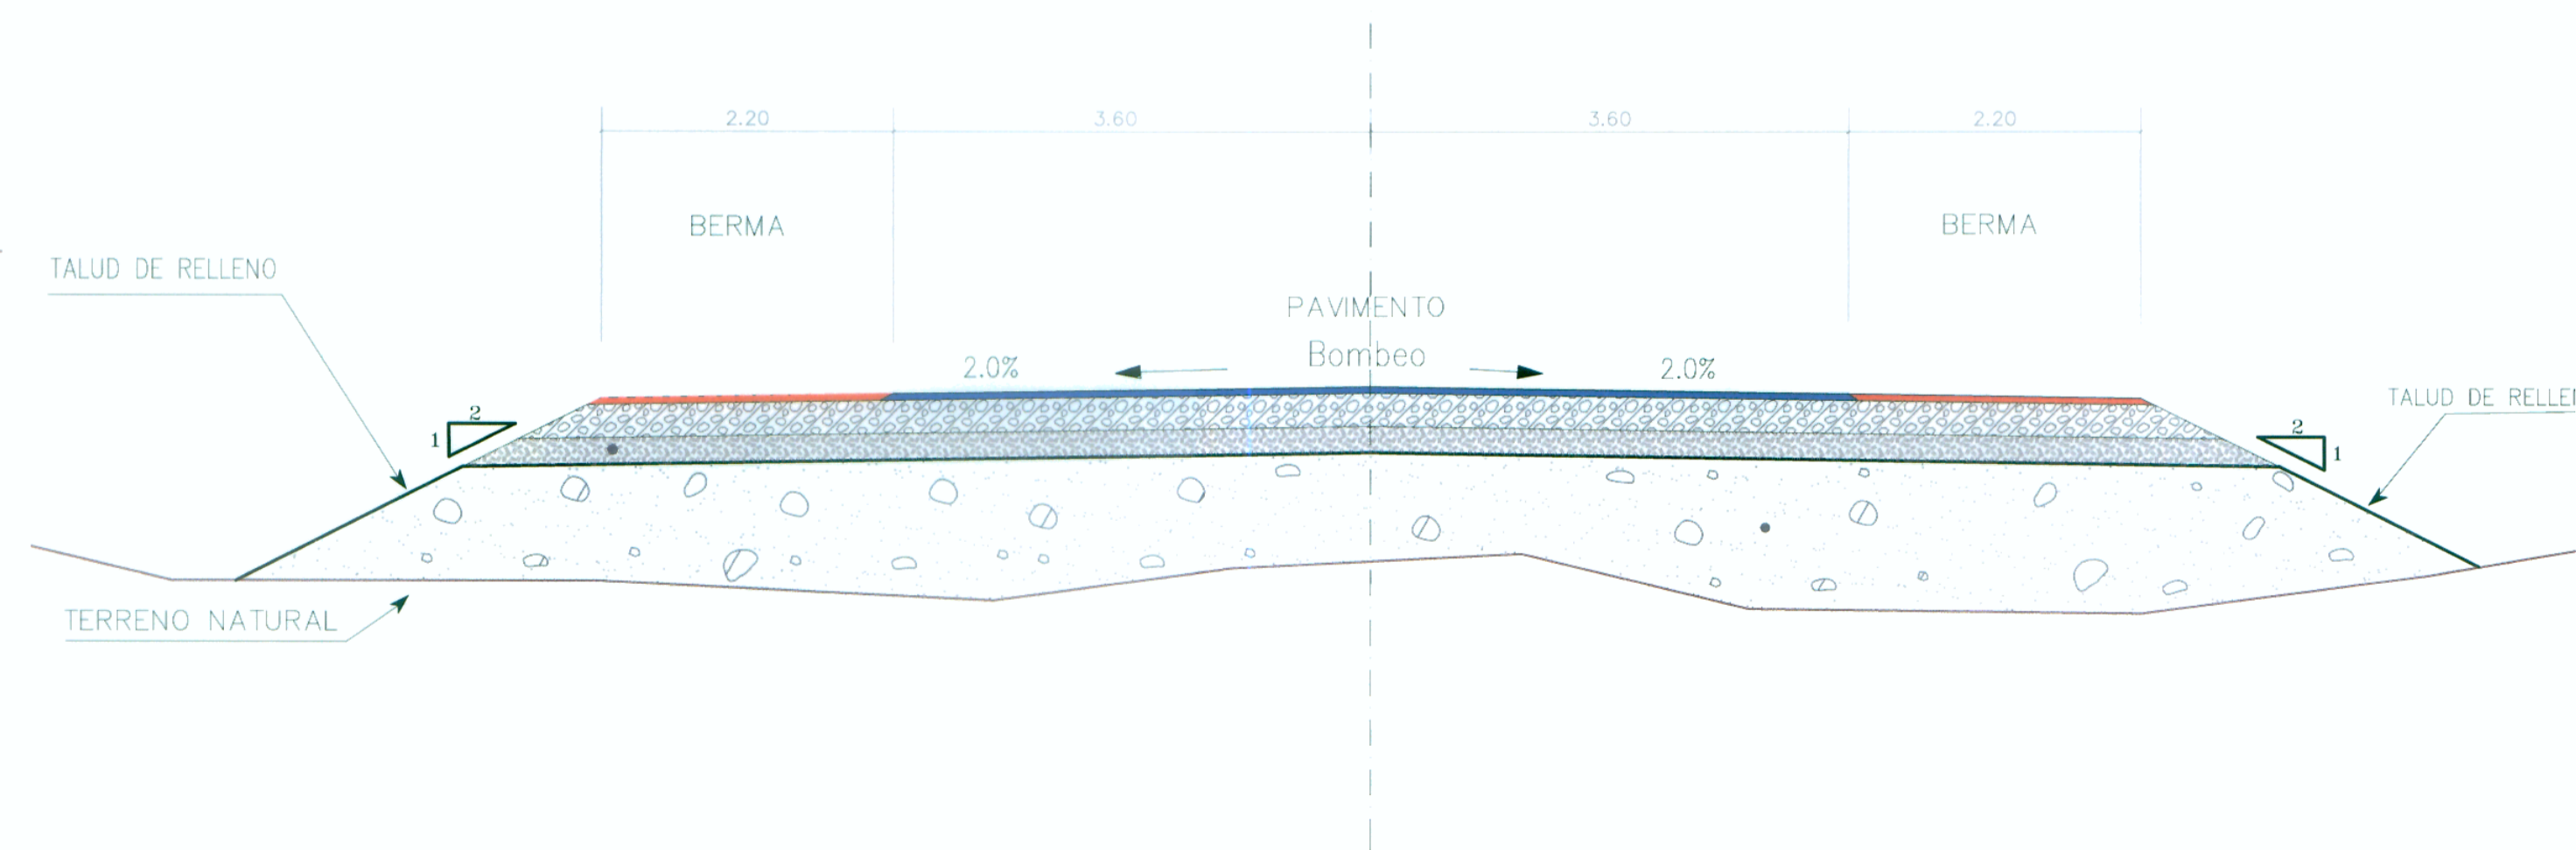

*Jorge*  
 Ing. Jorge Falcón Córdova  
 Jefe de Estudio  
 CIP 5082

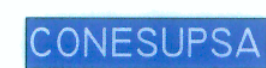

Diseño: ING. F. ARELLANO  
 Verifico: ING. J. PEÑARANDA C.  
 Dibujó:

Aprobó:

N° FECHA

DESCRIPCION

ESTUDIO DEFINITIVO DE LA CARRETERA: CAMANA - DESVIO QUILCA - MATARANI - ILO - TACNA, TRAMO: DESVIO QUILCA - MATARANI

CONTRATO N°233-2008-MTC/20

SECCION TIPICA DE RAMALES  
 ROTONDA MATARANI

ESCALA : INDICADA  
 FECHA: SETIEMBRE-2011  
 DV-ST-RM-02