


INTERCAMBIO VIAL

RAMAL CENTRAL

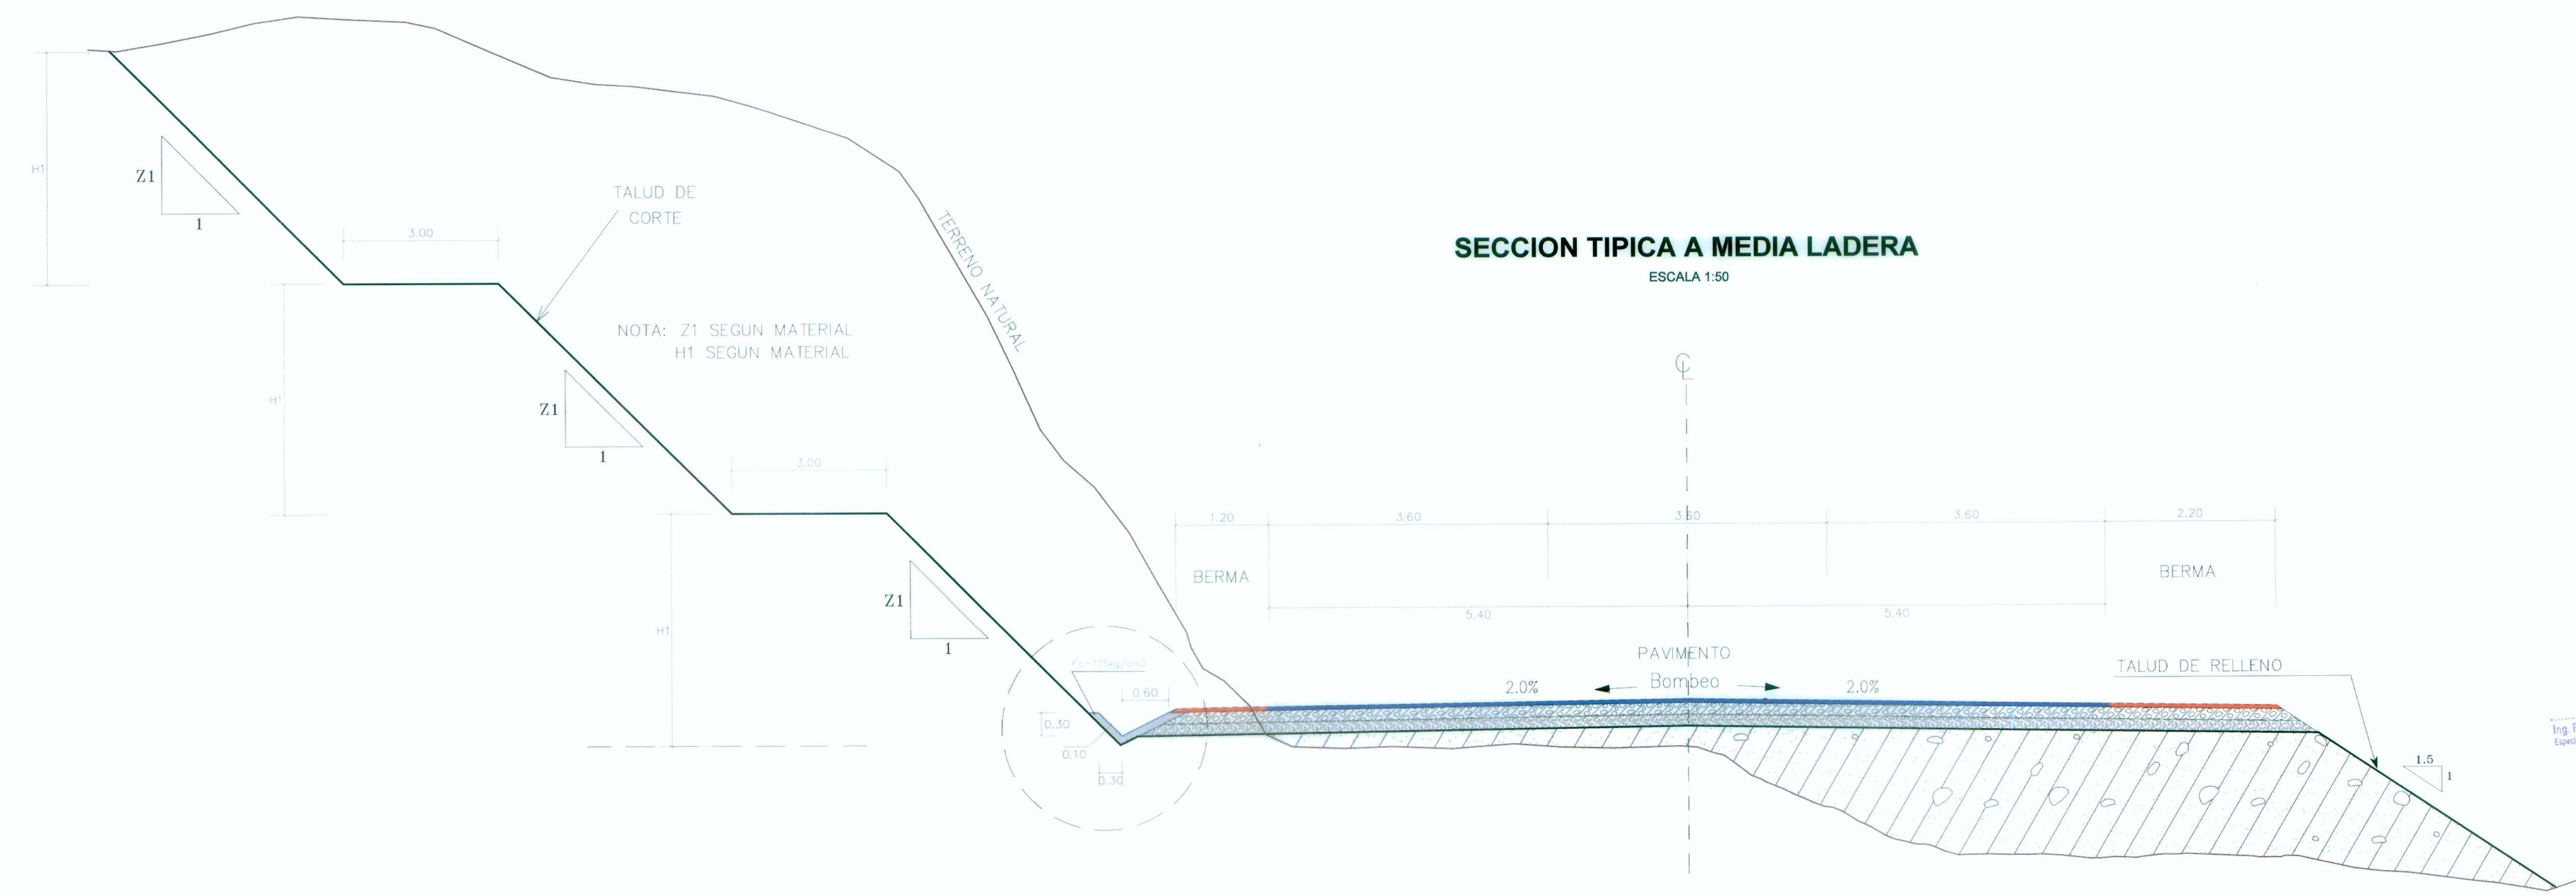


Ing. FELIX RAUL CHISTO SIPAN
Especialista en Topografía, Tránsito y Obras Viales
CIP N° 53713




SECCION TIPICA EN CORTE

ESCALA 1:50

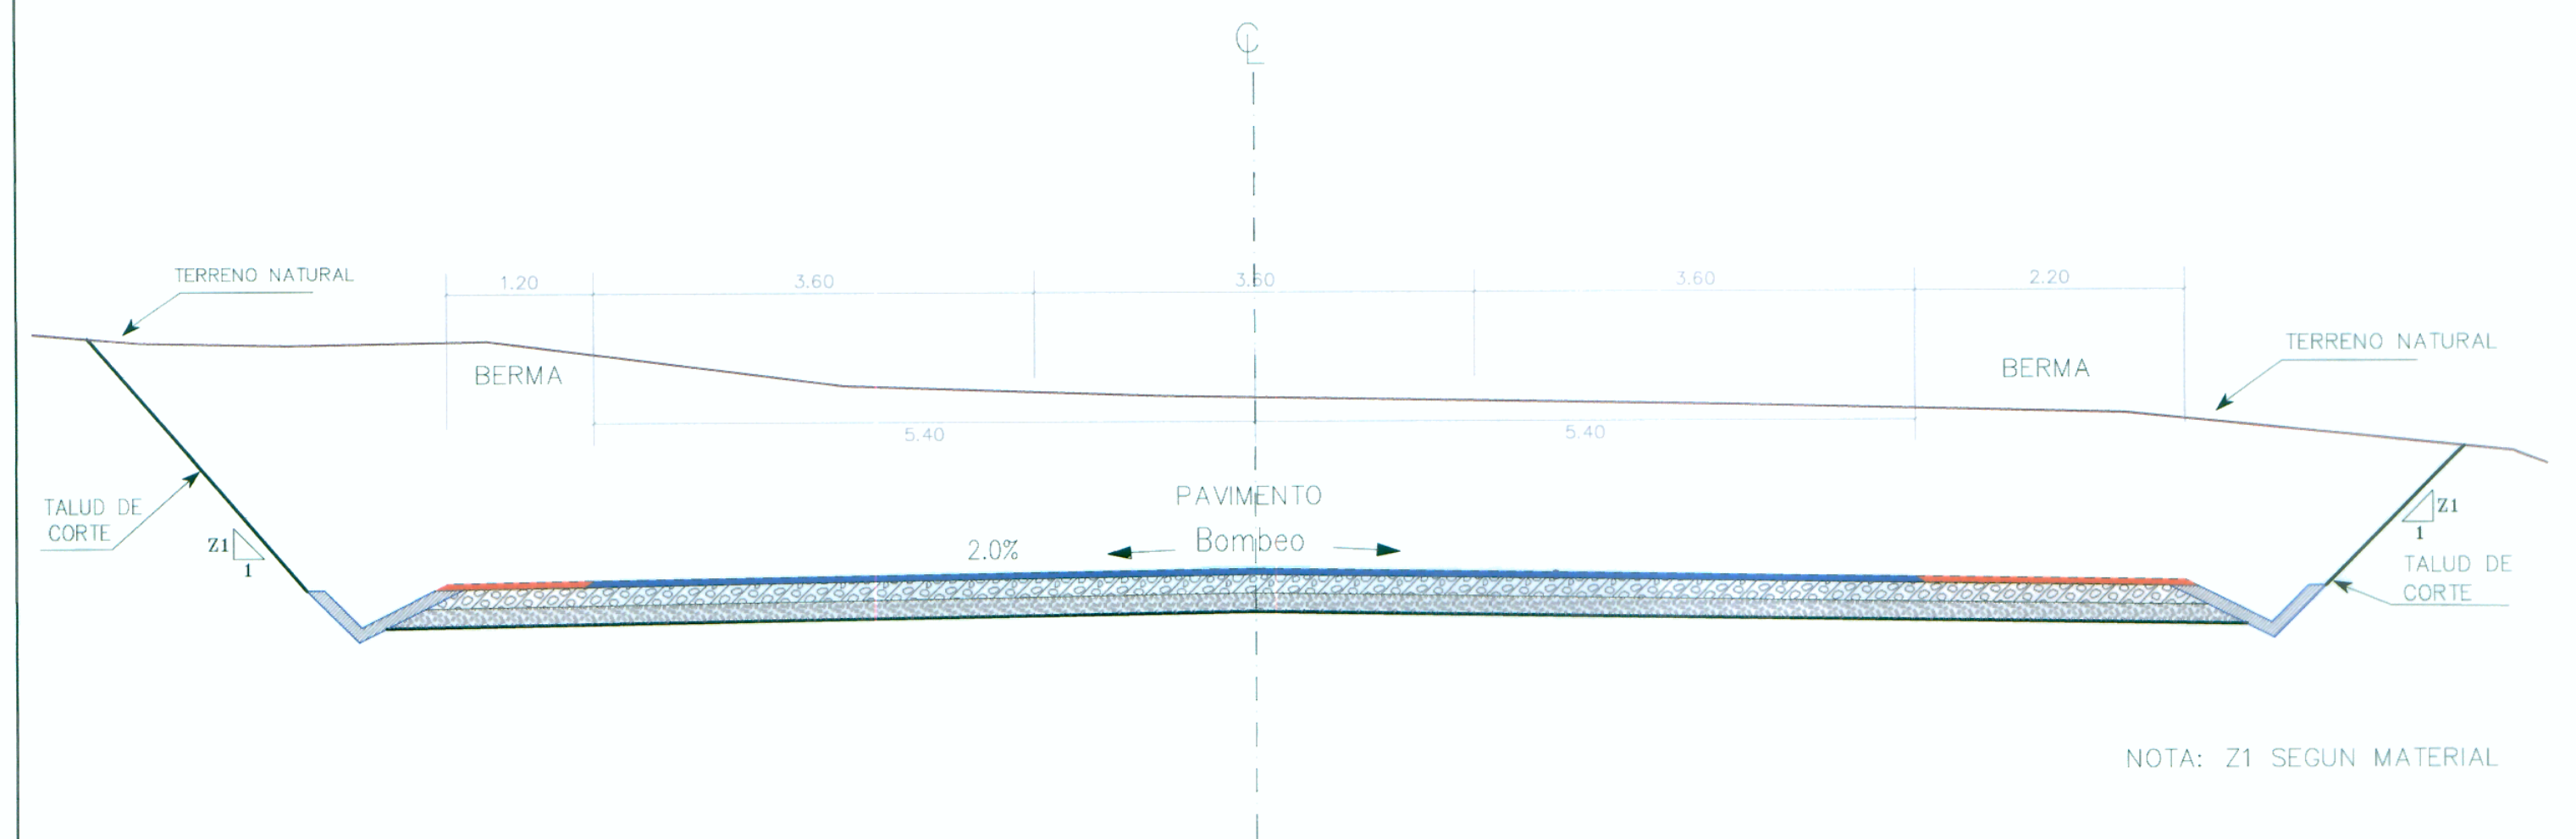

SECCION TIPICA EN RELLENO

ESCALA 1:50

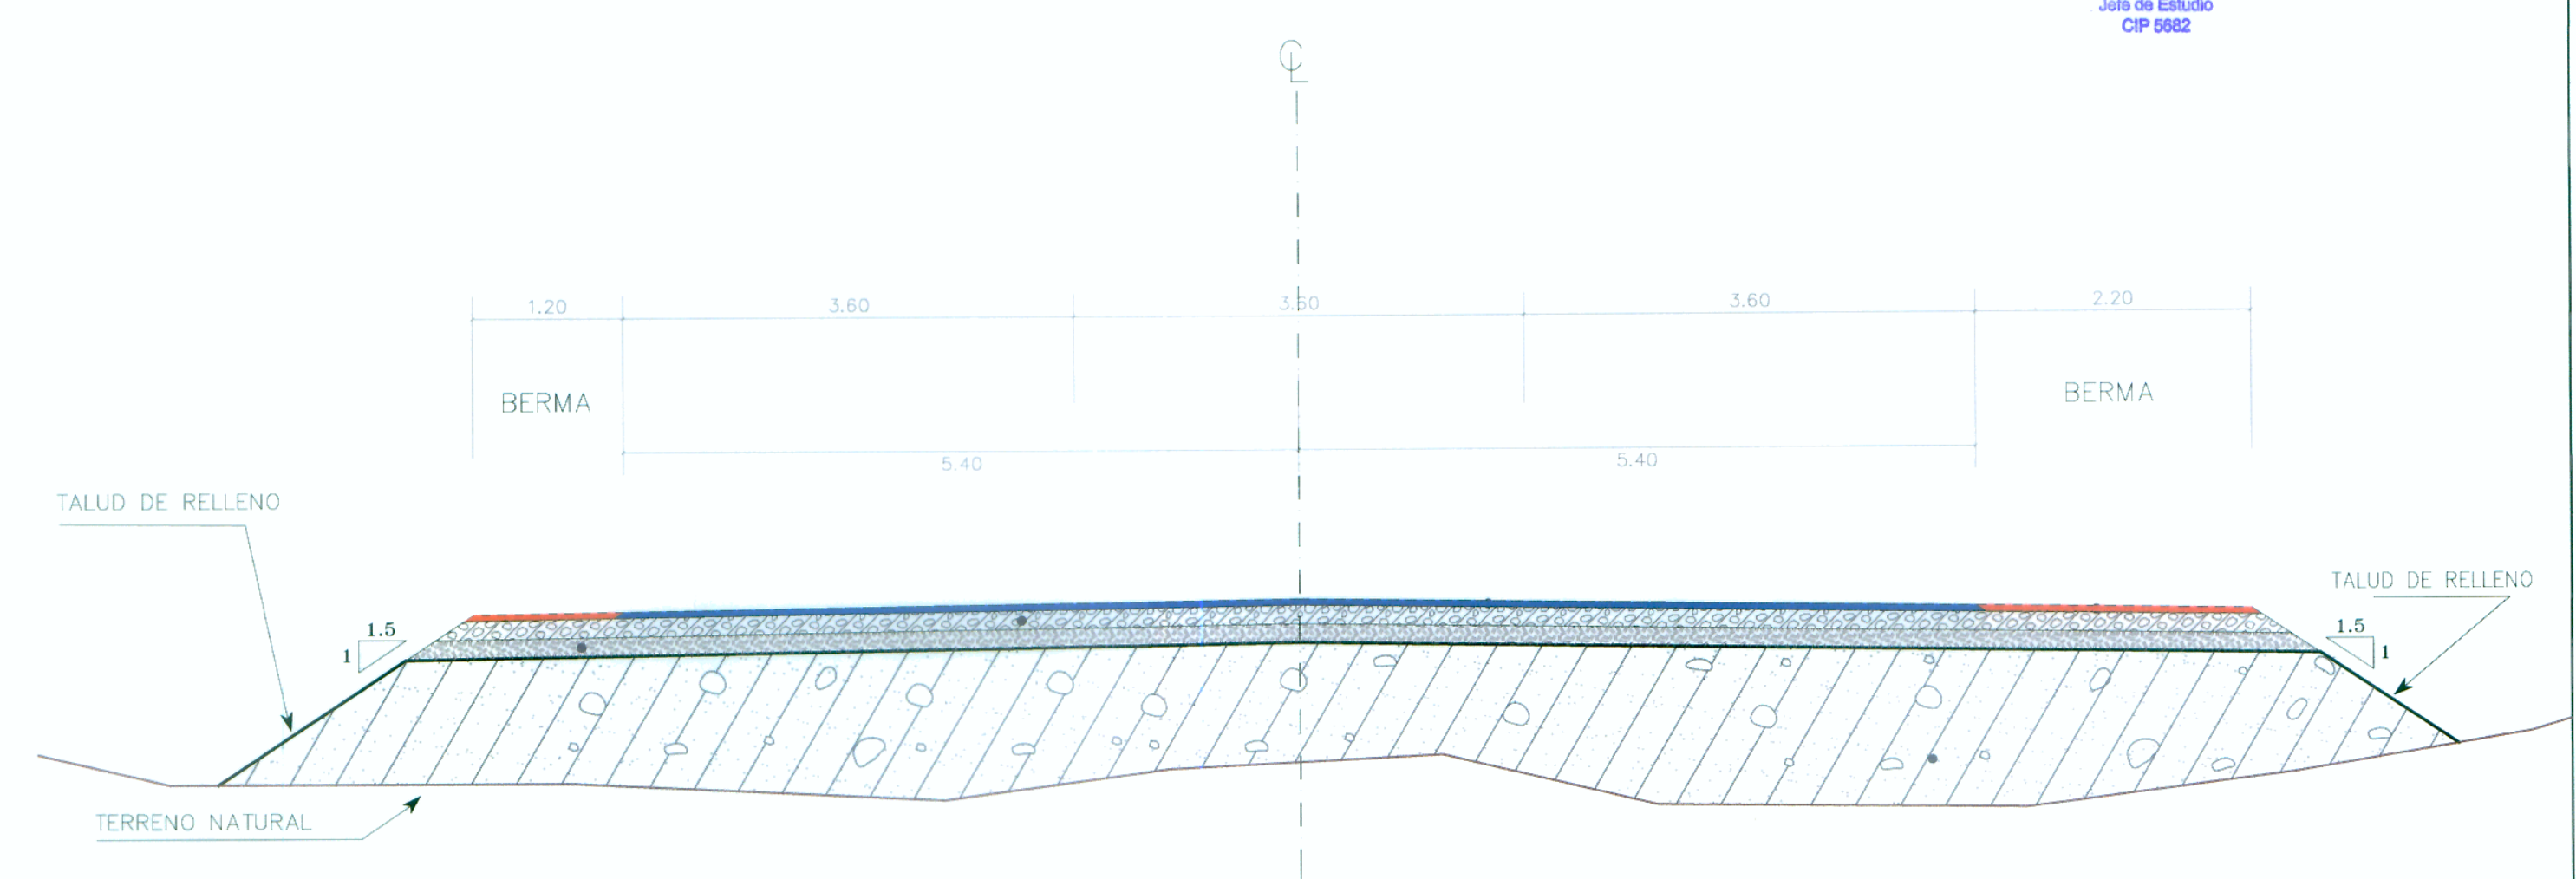

Ing. Jorge Peñaranda Castañeda
Jefe de Estudio
CIP 6582



Diseño:	ING. F. ARELLANO	Aprobó:		N°	FECHA	DESCRIPCION
Verificó:	ING. J. PEÑARANDA C.					
Dibujó:						

ESTUDIO DEFINITIVO DE LA CARRETERA: CAMANA - DESVIO QUILCA - MATARANI - ILO - TACNA, TRAMO: DESVIO QUILCA - MATARANI
CONTRATO N°233-2008-MTC/20

SECCION TIPICA DE RAMALES ROTONDA MATARANI

ESCALA : INDICADA
FECHA: SETIEMBRE - 2011
DV-ST-RM-03