


INTERCAMBIO VIAL

DETALLE DE ISLAS




[Signature]
 Ing. FECHA RAUL CHERITO SIPAN
 Especialista en Topografía, Trazo y Diseño Vial
 CIP. N° 53117

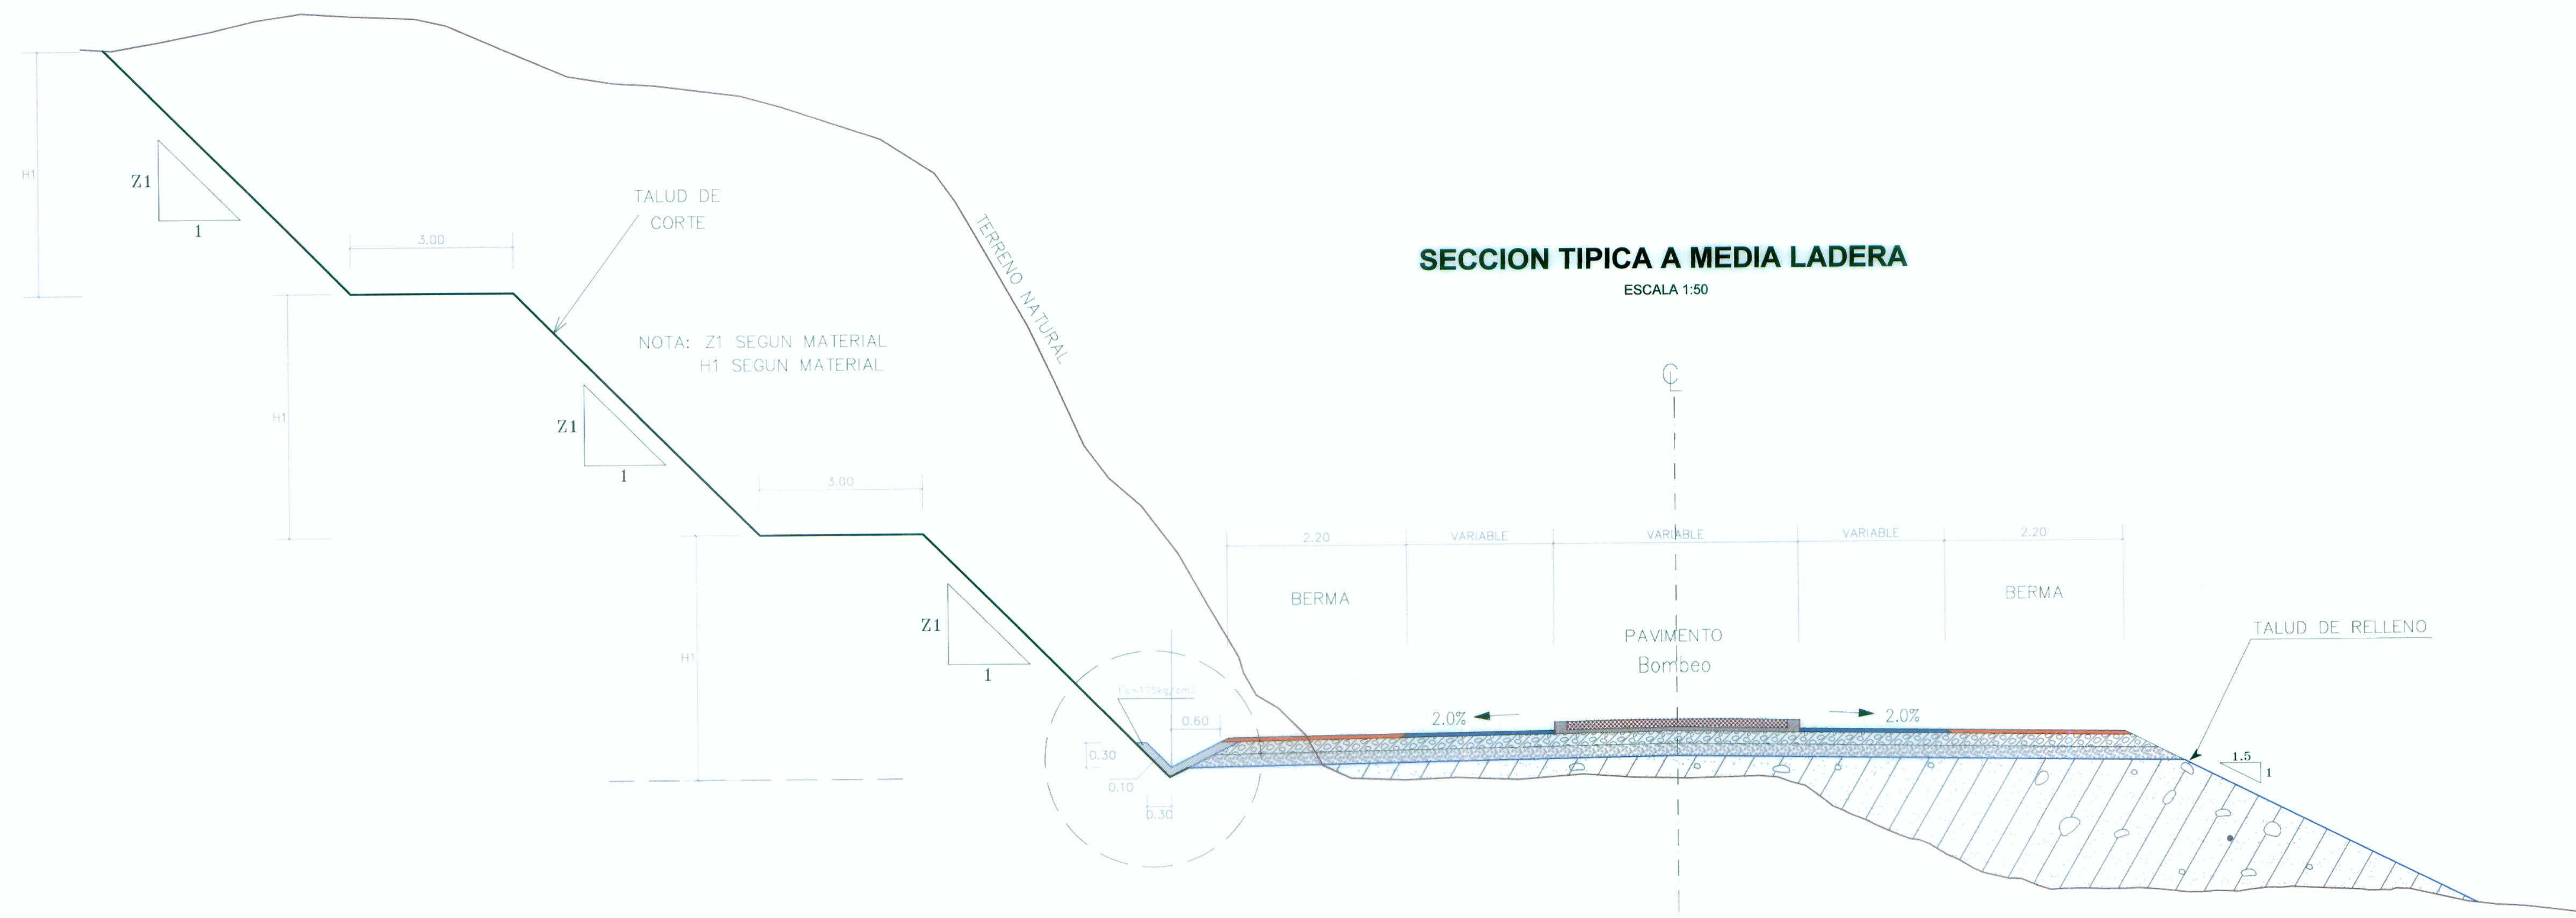

SECCION TIPICA EN CORTE


ESCALA 1:50

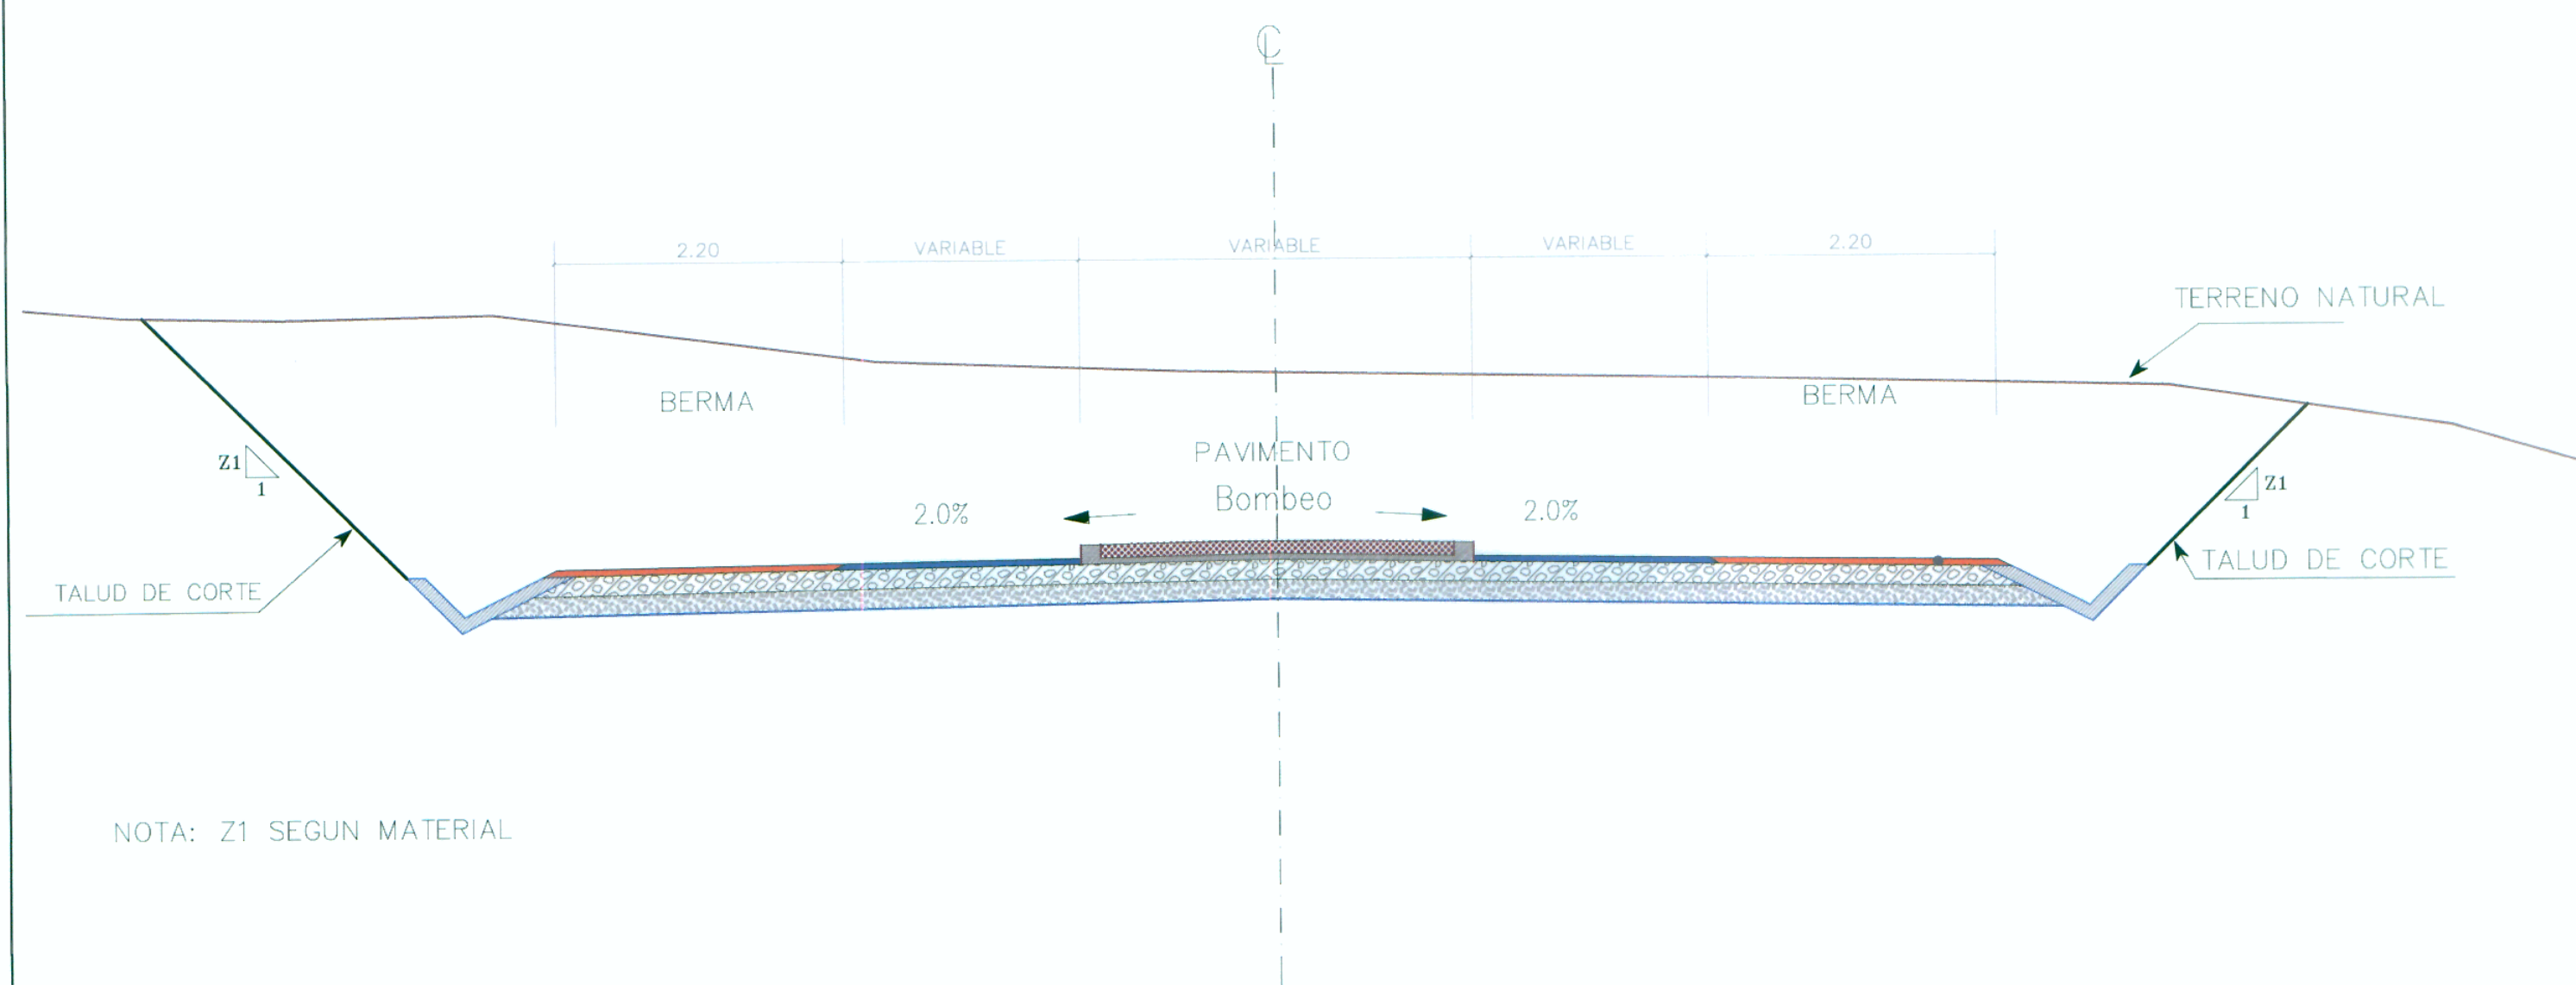


NOTA: Z1 SEGUN MATERIAL

SECCION TIPICA EN RELLENO

ESCALA 1:50

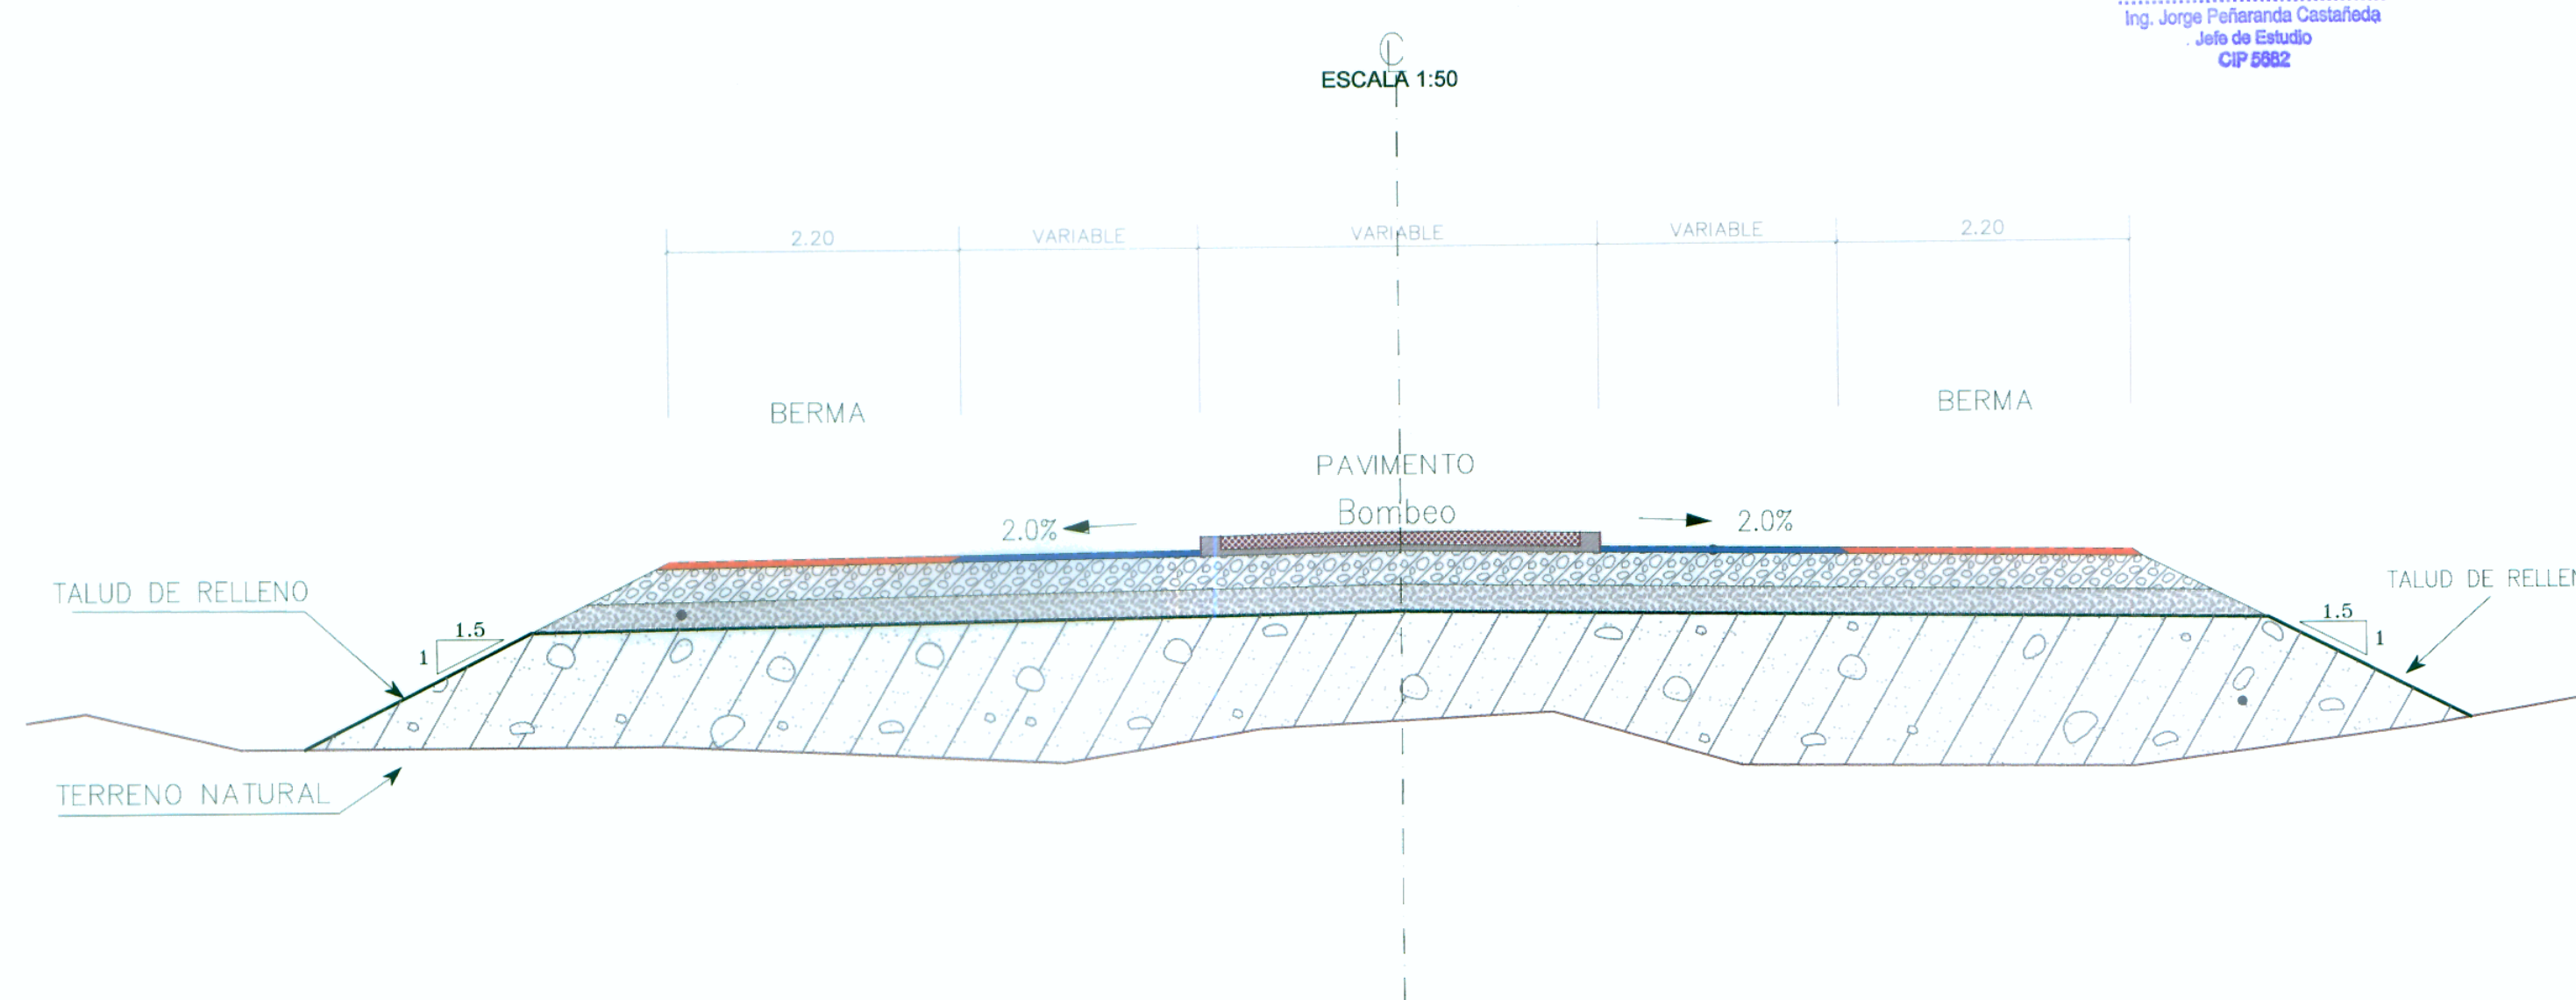

[Signature]
 Ing. Jorge Peñaranda Costafreda
 Jefe de Estudio
 CIP 8082

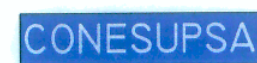

Diseño:	ING. F. ARELLANO	Aprobó:		N°	FECHA	DESCRIPCION
Verificó:	ING. J. PEÑARANDA C.					
Dibujó:						

ESTUDIO DEFINITIVO DE LA CARRETERA: CAMANA - DESVIO QUILCA - MATARANI - ILO - TACNA, TRAMO: DESVIO QUILCA - MATARANI
 CONTRATO N°233-2008-MTC/20

SECCION TIPICA DE RAMALES ROTONDA MATARANI

ESCALA : INDICADA
 FECHA: SETIEMBRE - 2011
 DV-ST-RM-04