



# INTERCAMBIO VIAL


## DETALLE DE ISLAS

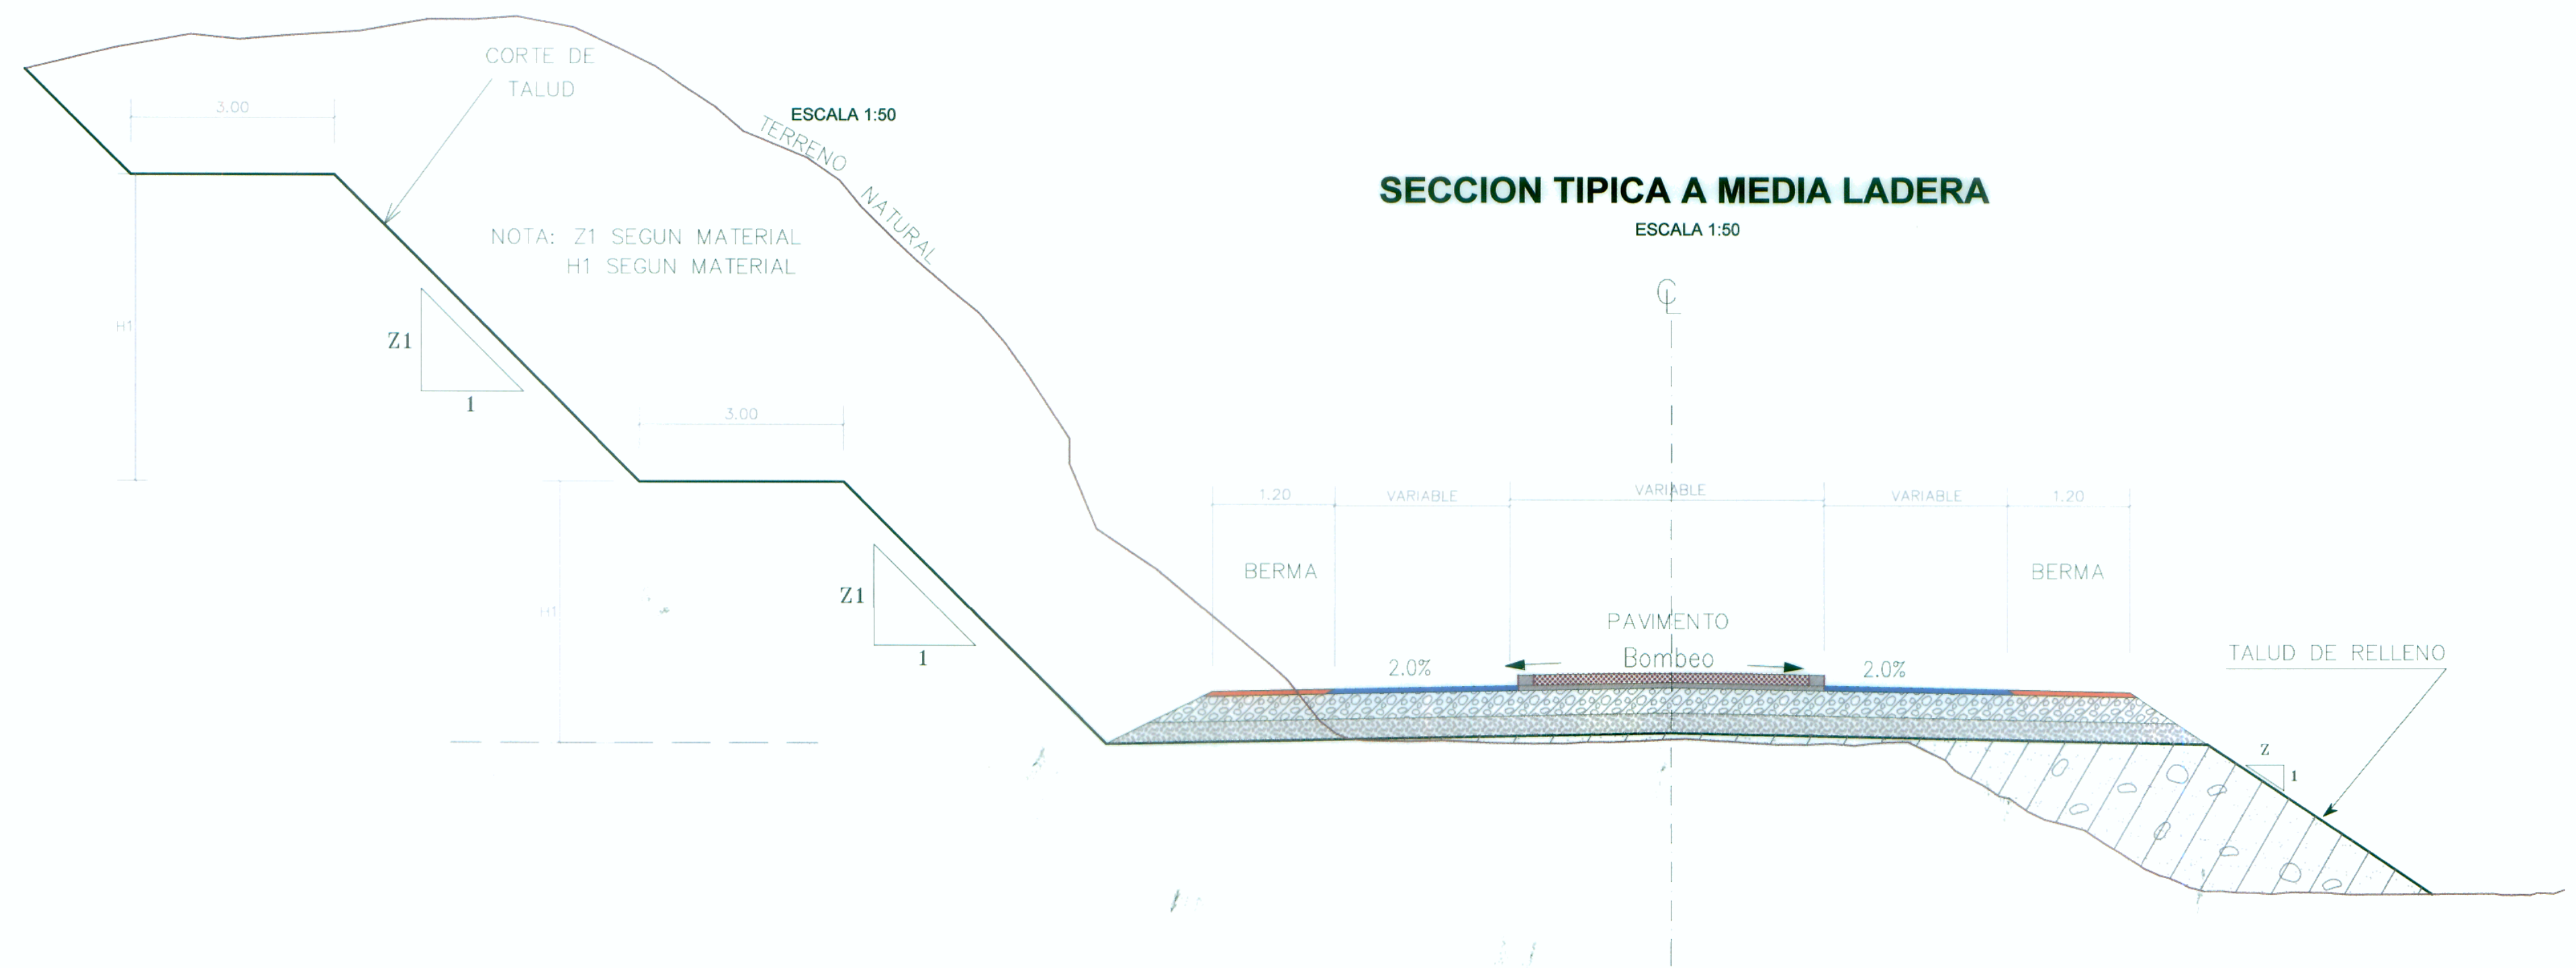

SECCION TIPICA EN CORTE  
ESCALA 1:50

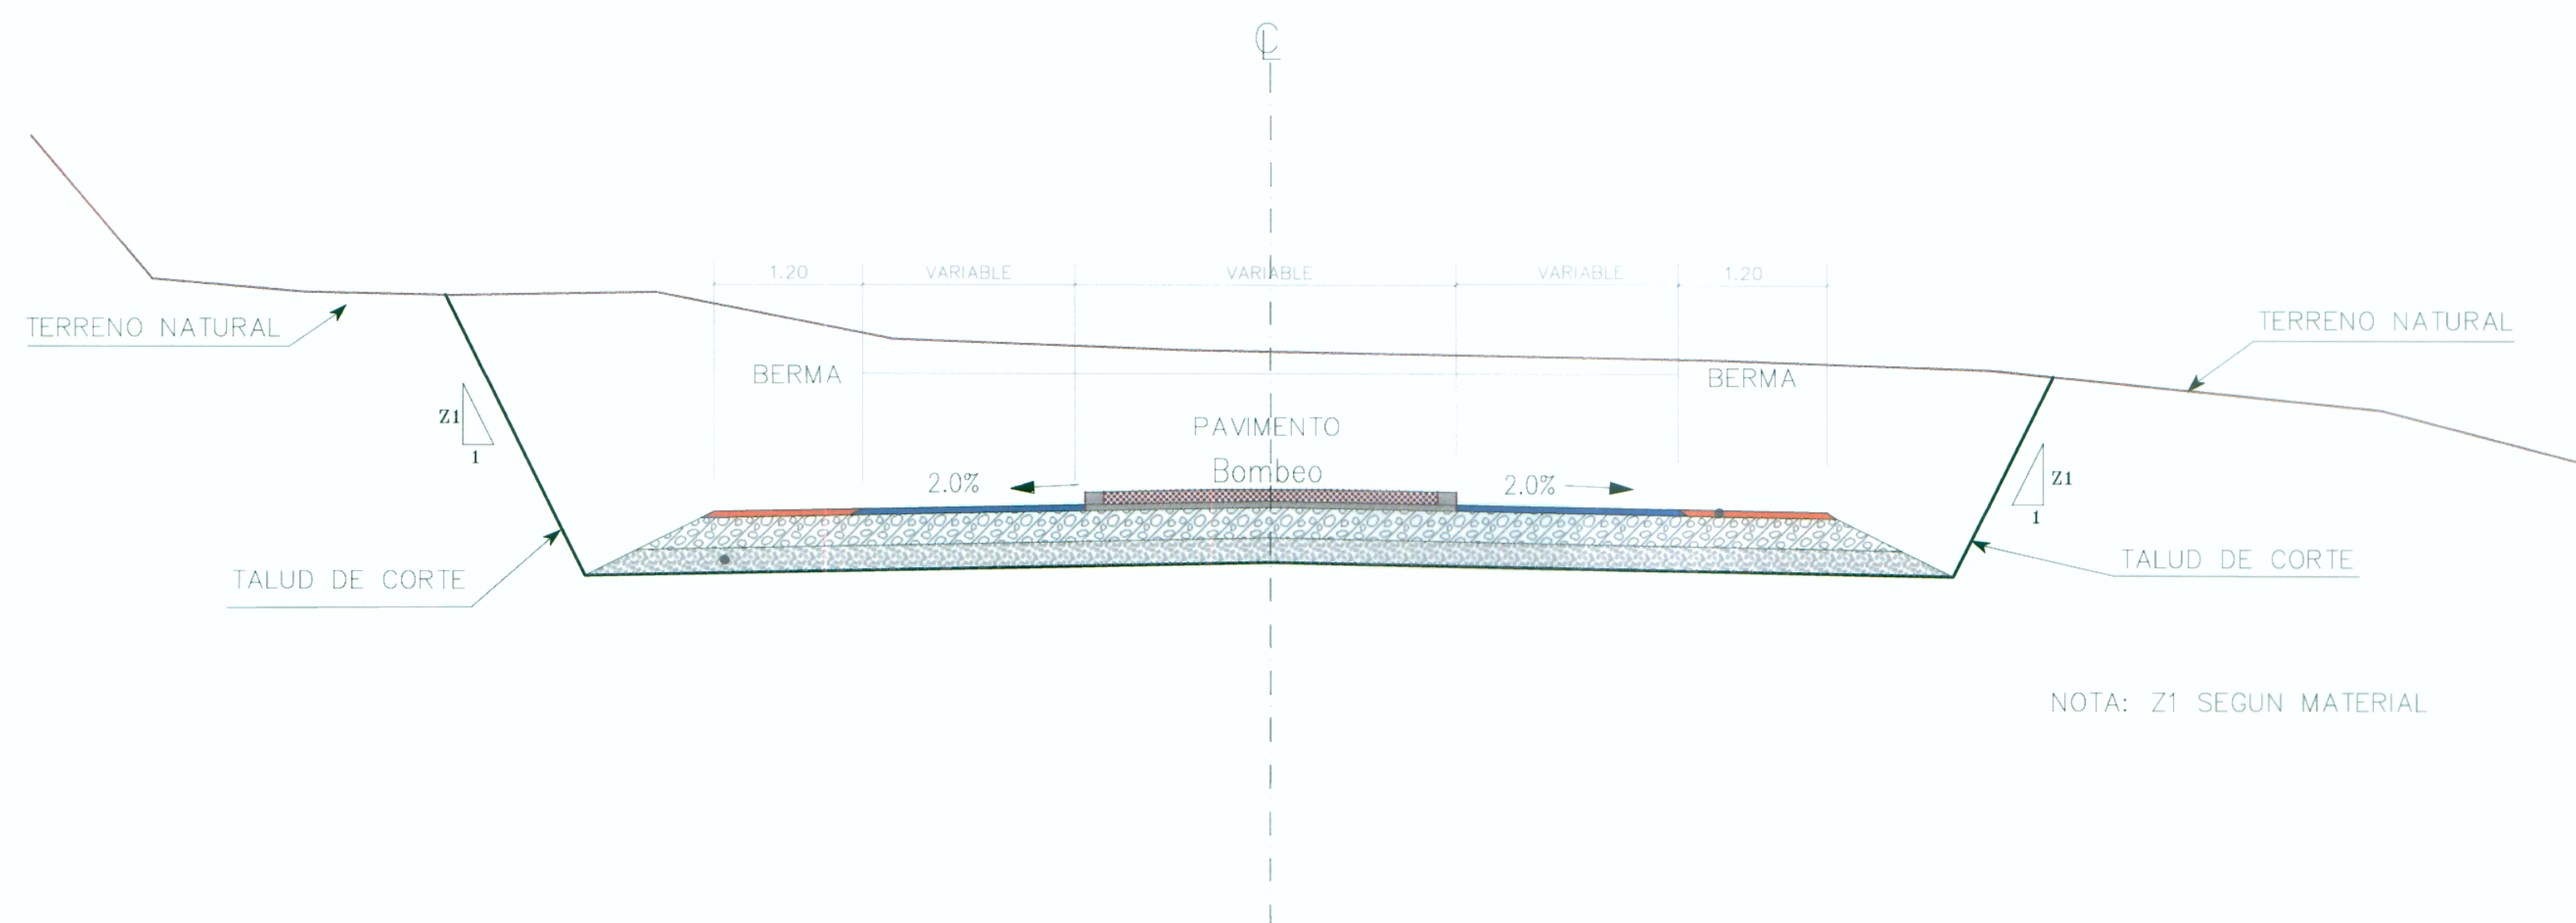

SECCION TIPICA EN RELLENO  
ESCALA 1:50

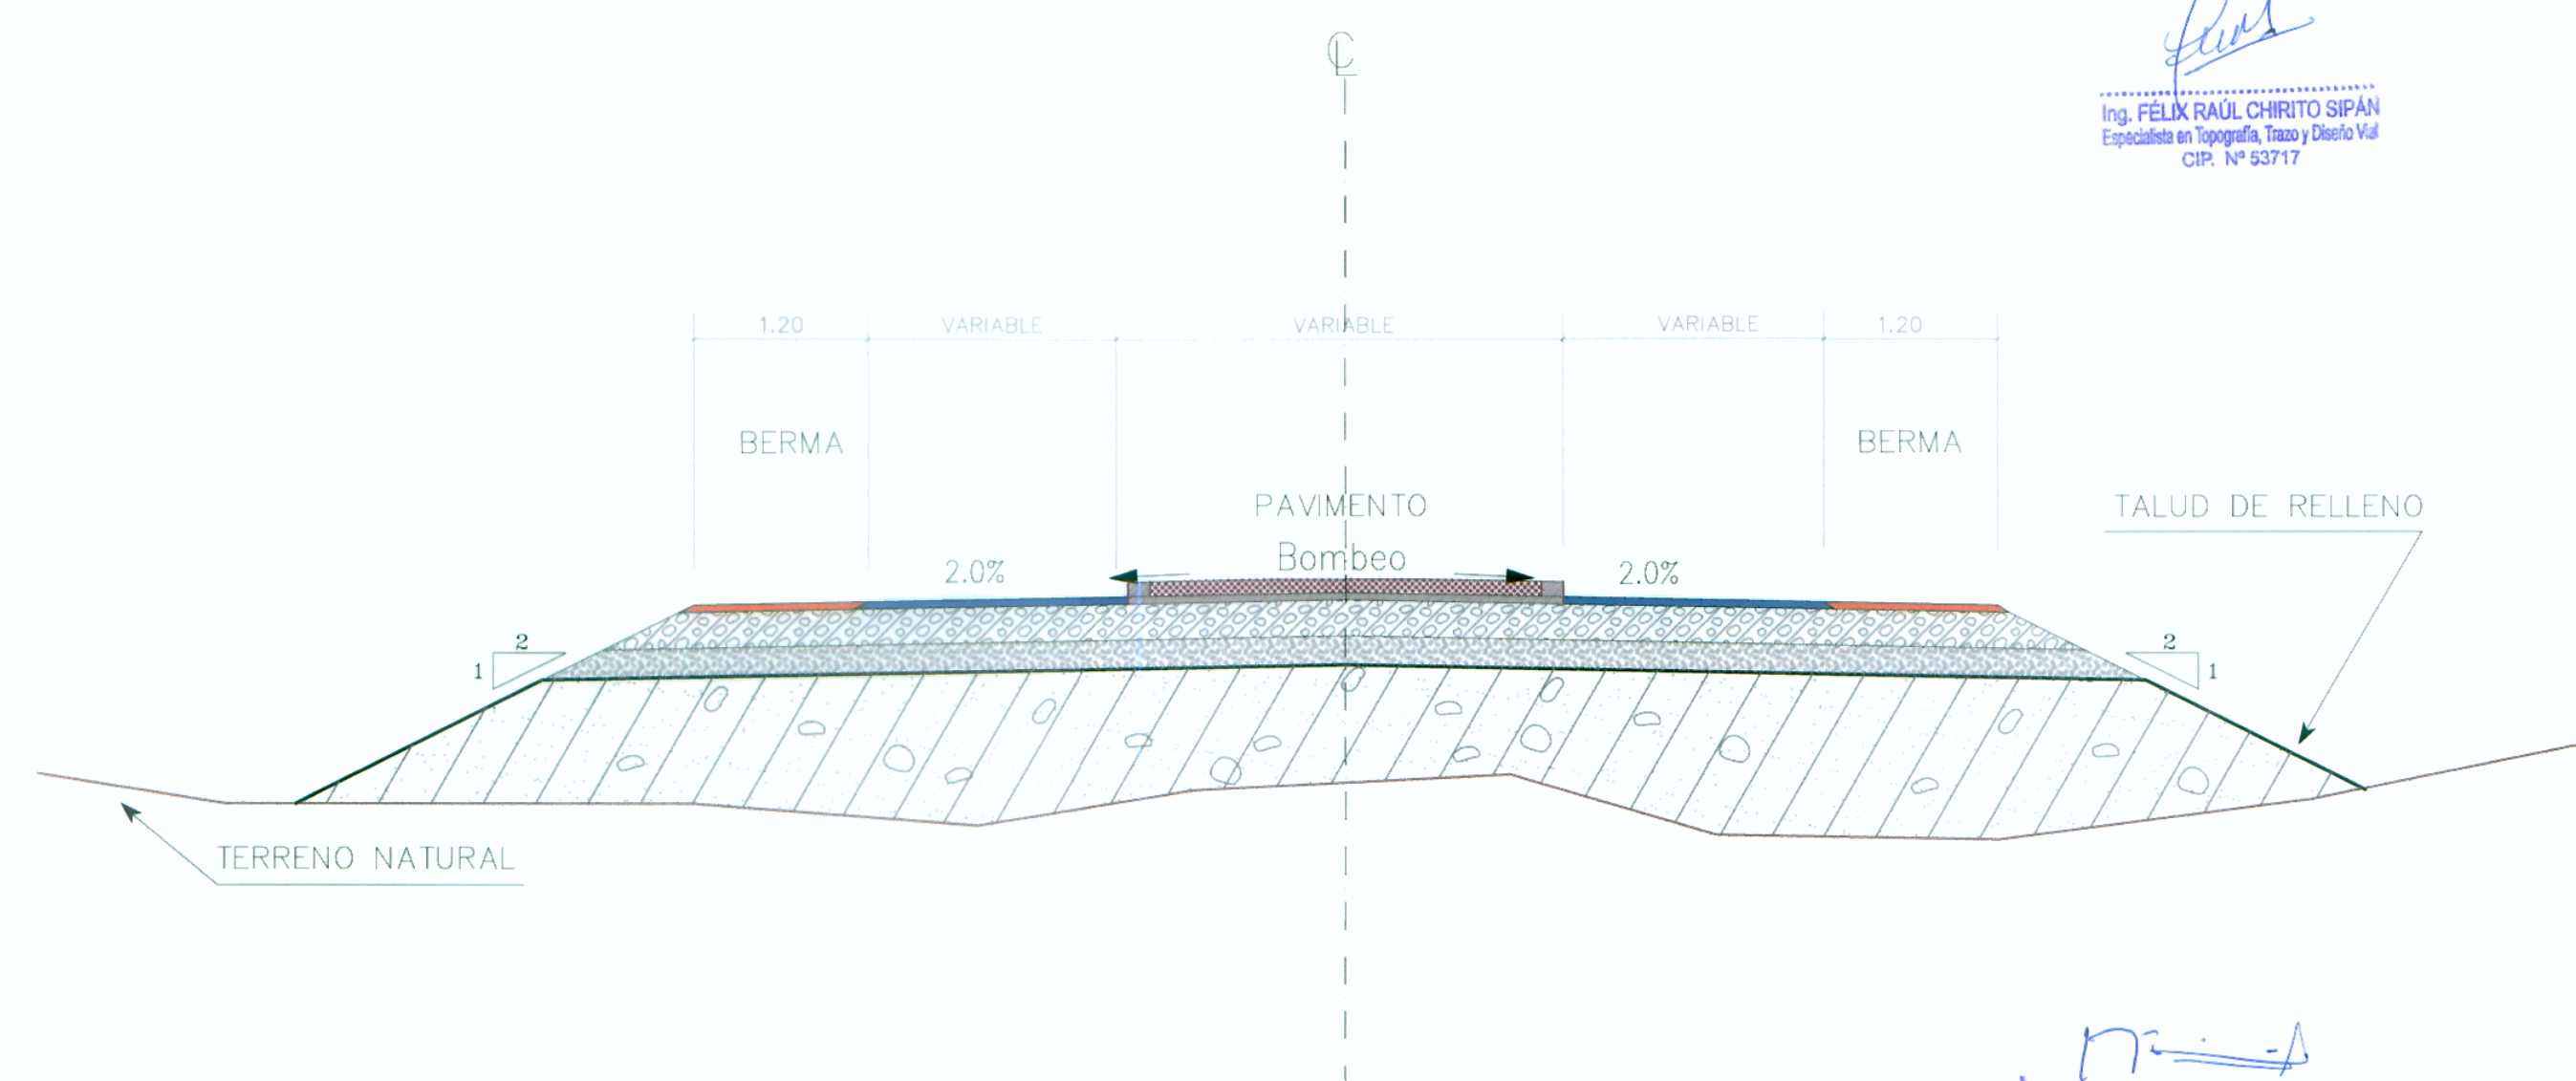

*Felix*  
Ing. FELIX RAUL CHIRTO SIPANI  
Especialista en Topografía, Trazo y Diseño Vial  
CIP. N° 53717

*Jorge*  
Ing. Jorge Peñaranda Casteleda  
Ingeniero de Estudio  
CIP 5982



Diseño:	ING. F. ARELLANO	Aprobó:	
Verifica:	ING. J. PEÑARANDA C.	N°	
Dibujó:		FECHA	
		DESCRIPCION	

ESTUDIO DEFINITIVO DE LA CARRETERA: CAMANA - DESVIO QUILCA - MATARANI - ILO - TACNA, TRAMO: DESVIO QUILCA - MATARANI  
CONTRATO N°233-2008-MTC/20

SECCION TIPICA DE RAMALES  
ROTONDA QUILCA

ESCALA : INDICADA  
FECHA: SETIEMBRE-2011  
DV-ST-RQ-06