


VISTA EN PLANTA
1:500

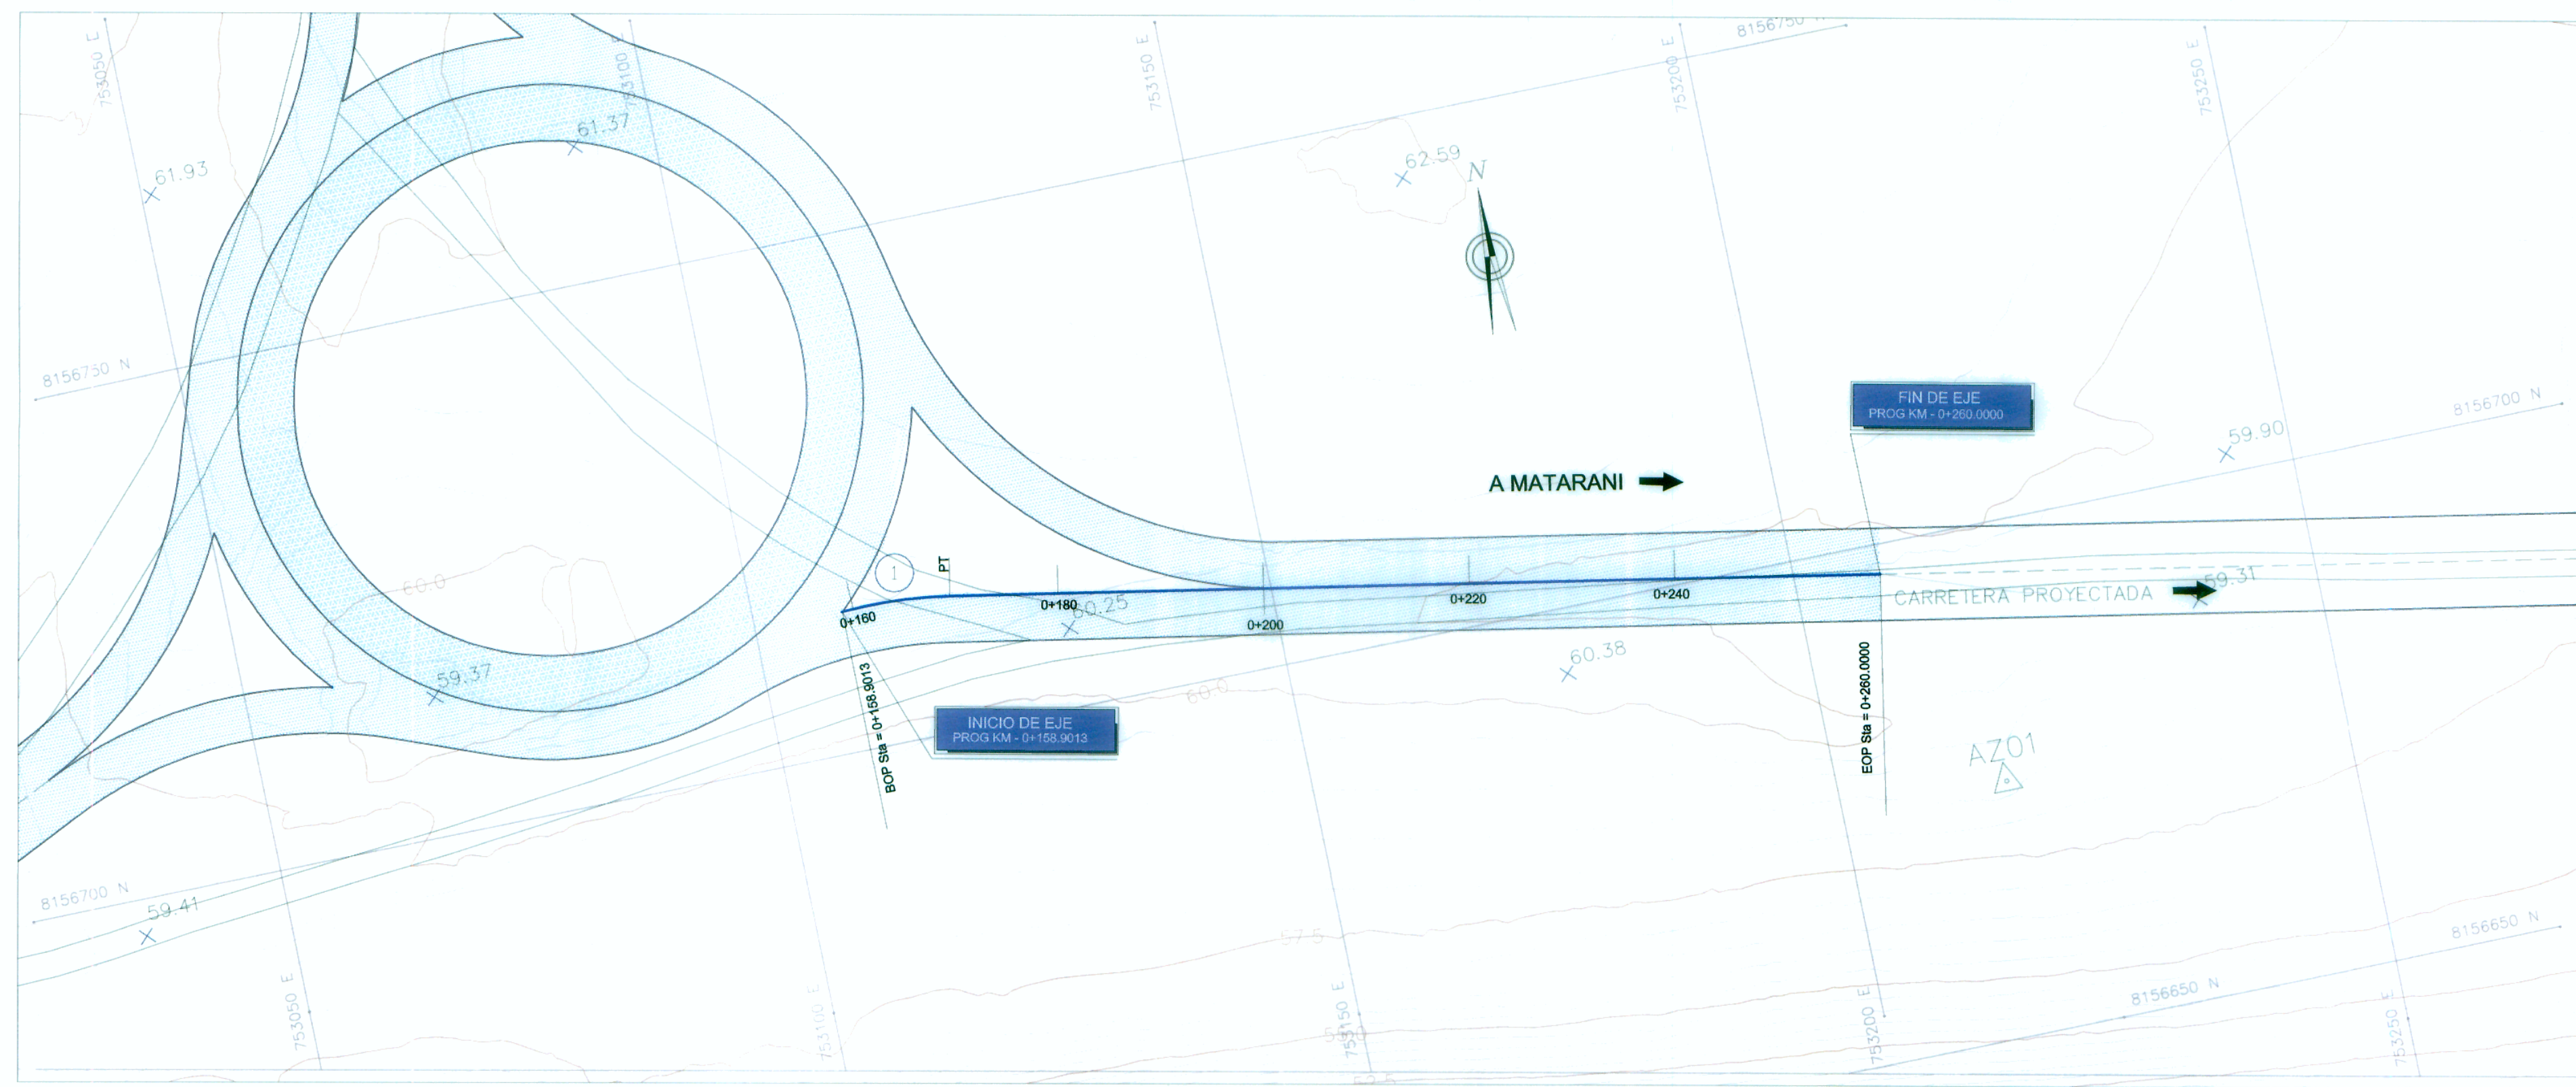


ESCALA
1/500

LEYENDA	
	EJE RAMAL 2
	EJE CARRETERA PROYECTADA
	BORDE DE VIA (EXISTENTE)
	BORDE DE CASA
	CERCO
	BORDILLO
	CURVA NIVEL MADRE
	CURVA NIVEL SIMPLE
	POSTE ENERGIA, MADERA
	BM
	ALCANTARILLA
	PUENTE
	CANAL
	ACCESO
	LMT. PROPIEDAD

RAMAL 2

ESCALA
H : 1/2000
V : 1/200

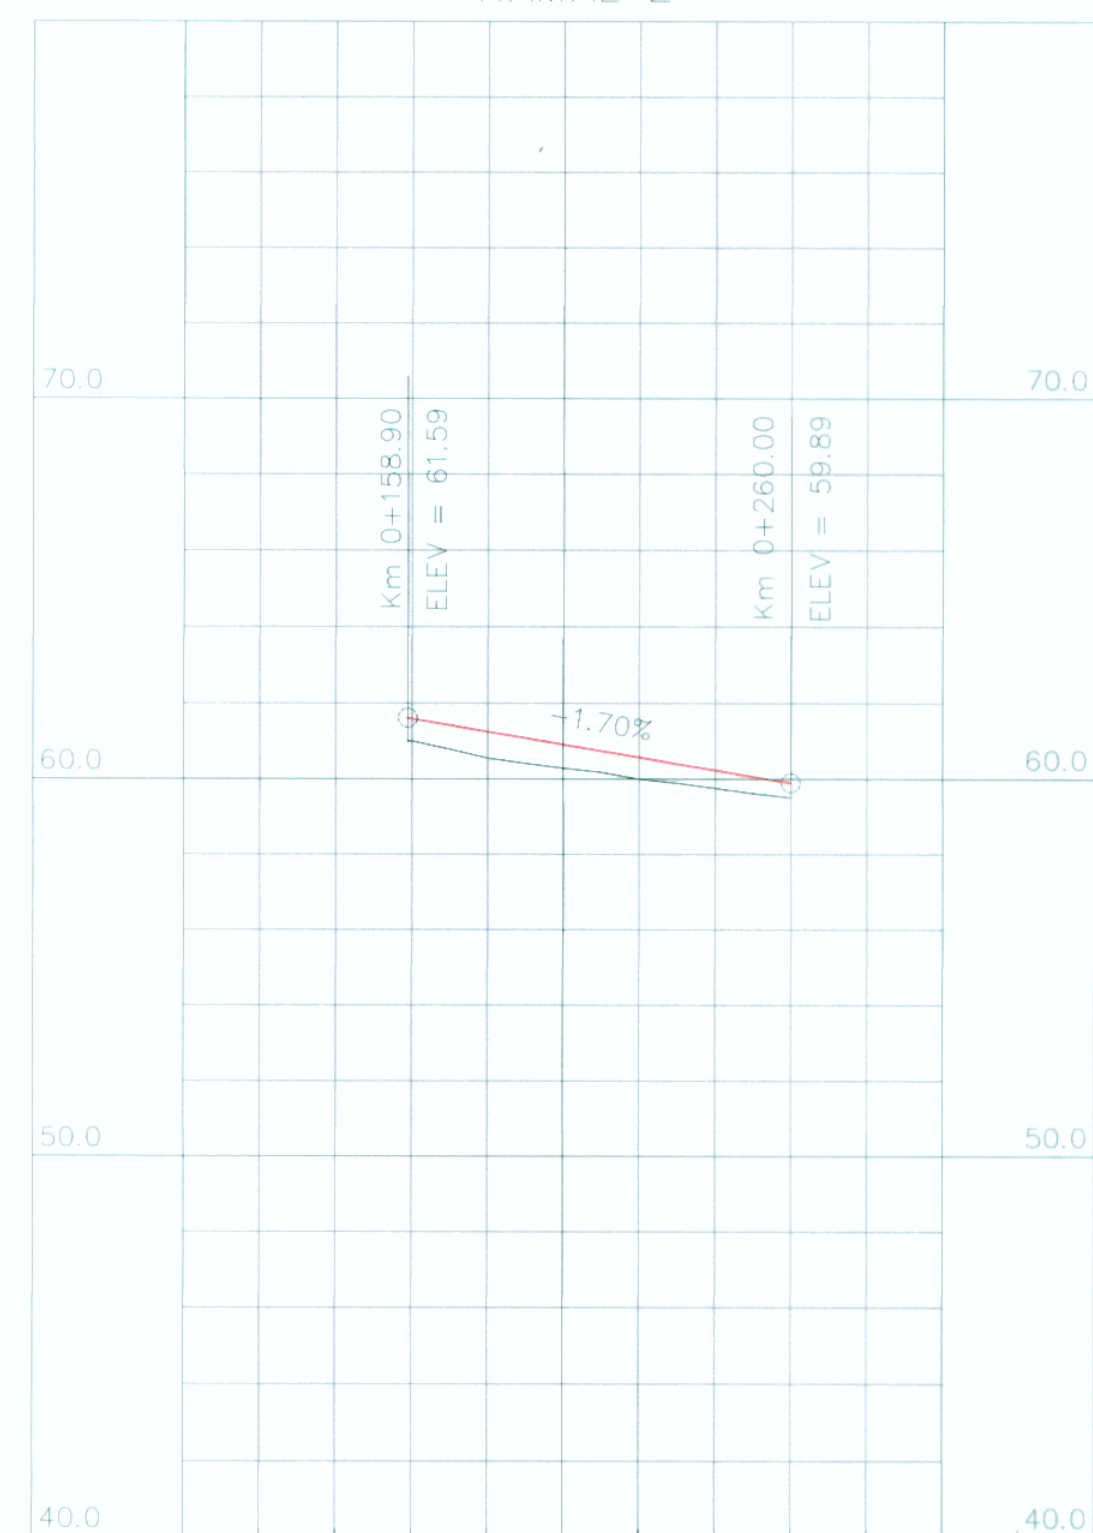

ELEMENTOS DE CURVAS HORIZONTALES DEL RAMAL 2														
C.No	S	A.D.	R	T.G.	L.C.	Lsp e	TS	SC ò PC	PI	CS ò PT	ST	Lsp s	S.A.	P %
INICIO									0+158.90	0+164.219	0+169.487			
1	D	13°38'9"	44.500	5.320	10.591			0+158.901	0+164.219	0+169.487			2.0	8.0
FINAL									0+260.000					

LEYENDA	
	Terreno Ramal 2
	Subrasante Ramal 2

PENDIENTE		-1.7% en 101.1 m
COTA TERRENO	61.00	60.95
	60.28	60.00
	59.75	59.50
COTA SUBRASANTE	61.59	61.25
	60.91	60.57
	60.23	59.89
ALINEAMIENTO	CN 1 D	
DIAGRAMA DE PERALTES		
KILOMETRAJE	0+100	0+158.90
	0+200	0+260
	0+300	

Ing. FELIX RAUL CHIRITO SIPÁN
Especialista en Topografía, Trazo y Diseño Vial
CIP N° 52717

Ing. Jorge Peñaranda Guatavada
Jefe de Estudio
CIP 0552