

LEYENDA


- EJE RAMAL 6
- EJE PANAMERICANA
- BORDE DE VIA (EXISTENTE)
- BORDE DE CASA
- x-x-x CERCO
- BORDILLO
- ~ CURVA NIVEL MADRE
- CURVA NIVEL SIMPLE
- POSTE ENERGIA/MADERA
- BM
- ALCANTARILLA
- PUENTE
- CANAL
- ACCESO
- LIMT-PROPIEDAD

PERFIL:

- PERFIL DE TERRENO EJE PROYECTADO
- PERFIL RASANTE EJE PROYECTADO

ESCALA 1/500

RAMAL 6

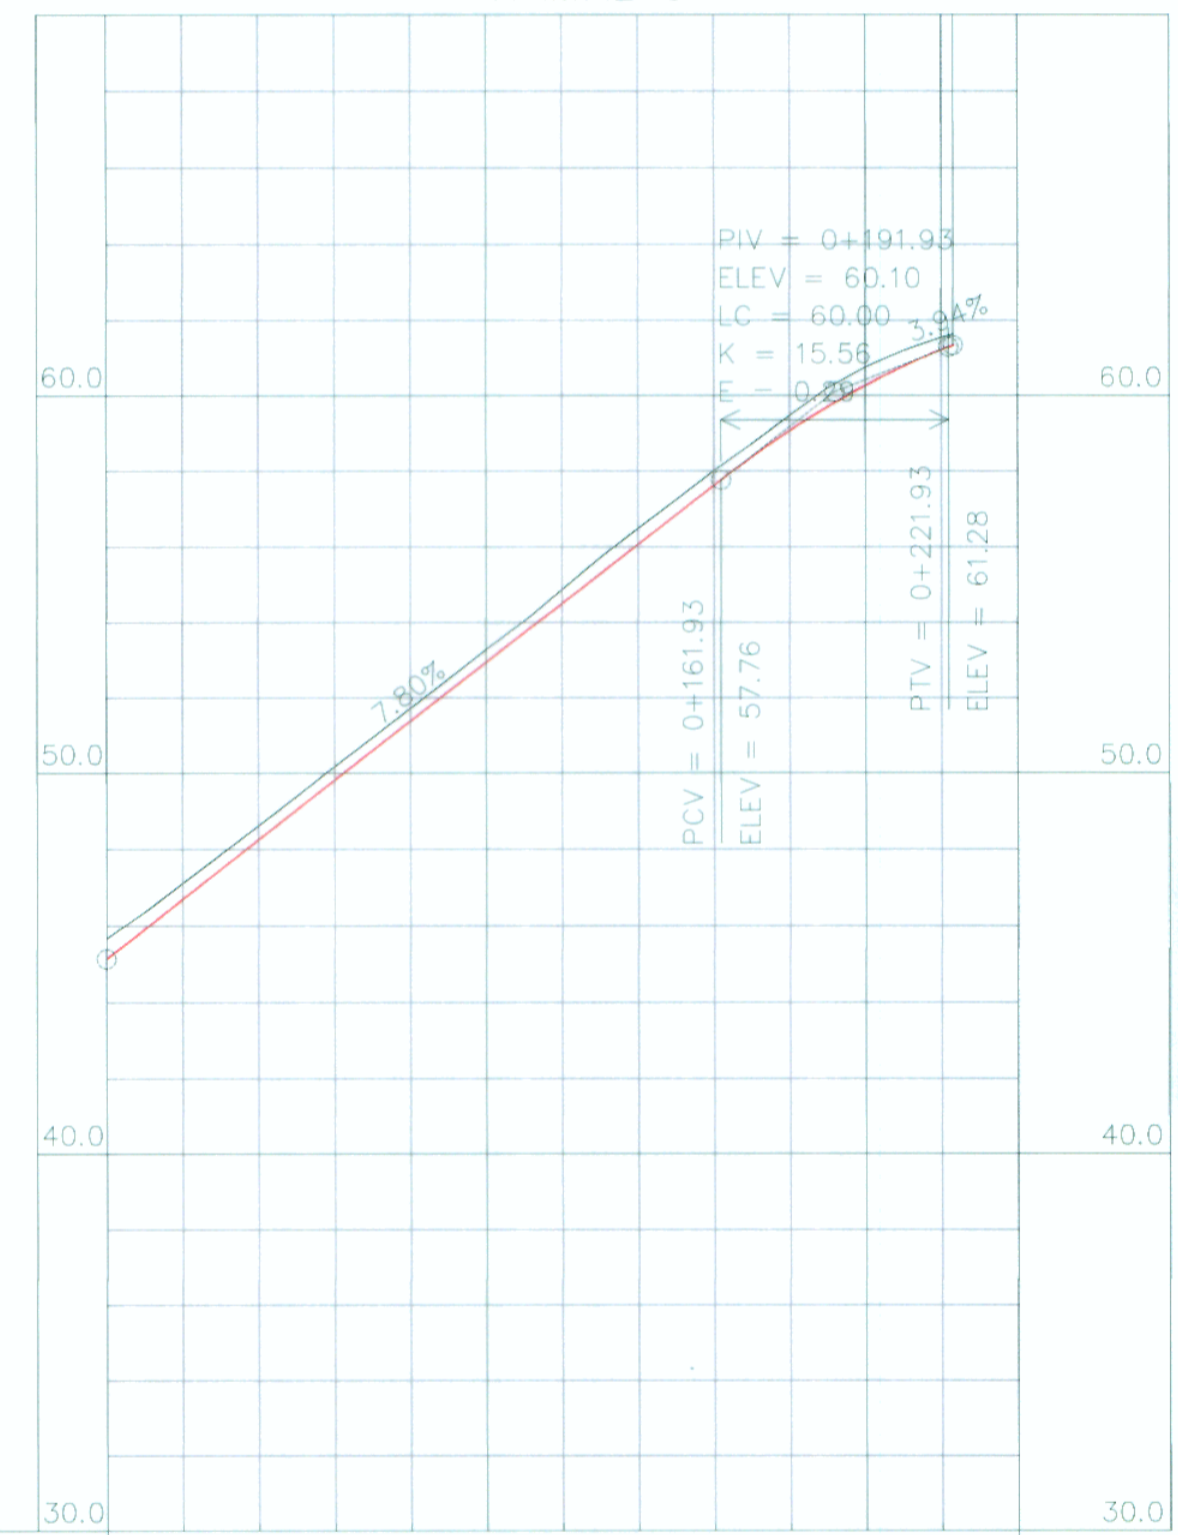


LEYENDA

- Terreno Ramal 6
- Subrasante Ramal 6

ESCALA
H : 1/2000
V : 1/200

ELEMENTOS DE CURVAS HORIZONTALES DEL RAMAL 6

C.No	S	A.D.	R	T.G.	L.C.	Lsp e	TS	SC ò PC	PI	CS ò PT	ST	Lsp s	S.A.	P%
INICIO									0+000.00					
1	I	33°36'50"	155.500	46.969	91.228			0+056.602	0+103.571	0+147.829			0.7	6.5
2	I	46°49'49"	40.000	17.322	32.694			0+180.883	0+198.205	0+213.577			2.1	8.0
FIN									0+223.105					

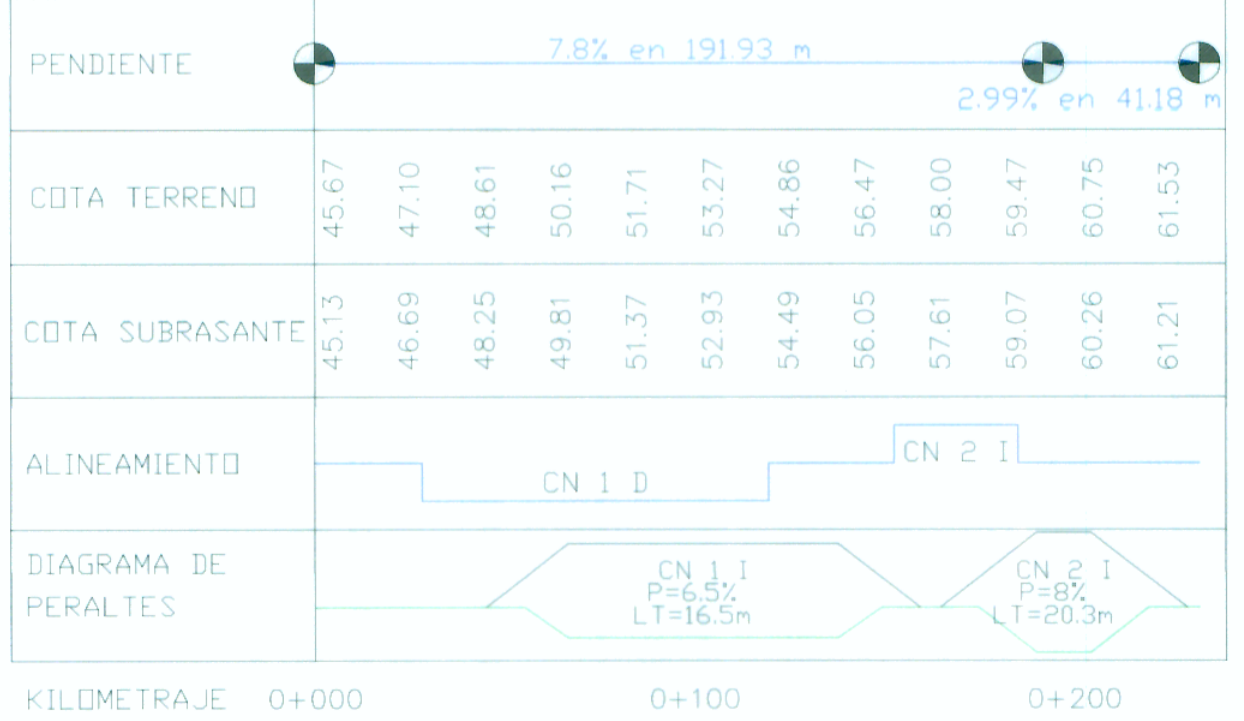

Felix
Ing. FELIX RAÚL CHIRITO SIPAN
Especialista en Topografía, Trazo y Diseño Vial
CIP Nº 53717

Jorge
Ing. Jorge Peñaranda Costafreda
Jefe de Estudio
CIP 5882



Diseñó:	ING. R. CHIRITO S.	Aprobó:		Nº	FECHA	DESCRIPCION
Verificó:	ING. J. PEÑARANDA C.					
Dibujó:						

ESTUDIO DEFINITIVO DE LA CARRETERA: CAMANA – DESVIO QUILCA – MATARANI – ILO – TACNA, TRAMO: DESVIO QUILCA – MATARANI
CONTRATO N°233-2008-MTC/20

PLANTA Y PERFIL LONGITUDINAL
VIA PRINCIPAL - ROTONDA
RAMAL 6

ESCALA : INDICADA
FECHA: SETIEMBRE-2011
PP-VP_RQ-006-R-01A