ESCALA

H : 1/2000

V : 1/200

ELEMENTOS DE CURVAS HORIZONTALES

C.No	S	A.D.	R	T.G.	L.C.	Lsp e	TS	SC ò PC	PI	CS ò PT	ST	Lsp s	S.A.	P %	NORTE	ESTE
84	I	26°35'2"	225.000	53.154	104.394			27+051.756	27+104.910	27+156.150			0.600	5.500	8151161.793	772664.351
85	I	9°6'49"	800.000	63.76	127.251			27+385.590	27+449.350	27+512.842			0.000	2.000	8150929.867	772921.59
86	I	35°43'14"	120.000	14.984	29.813	45	27+563.571	27+608.571	27+624.939	27+638.385	27+683.385	45.000	0.900	7.000	8150834.284	773069.203
87	D	34°10'22"	121.000	13.641	27.168	45	27+683.408	27+728.408	27+743.289	27+755.575	27+800.575	45.000	0.900	7.000	8150840.201	773190.33
88	I	53°28'5"	80.000	17.604	34.656	40.000	27+814.405	27+854.405	27+875.078	27+889.061	27+929.061	40.000	1.200	8.000	8150770.234	773305.062

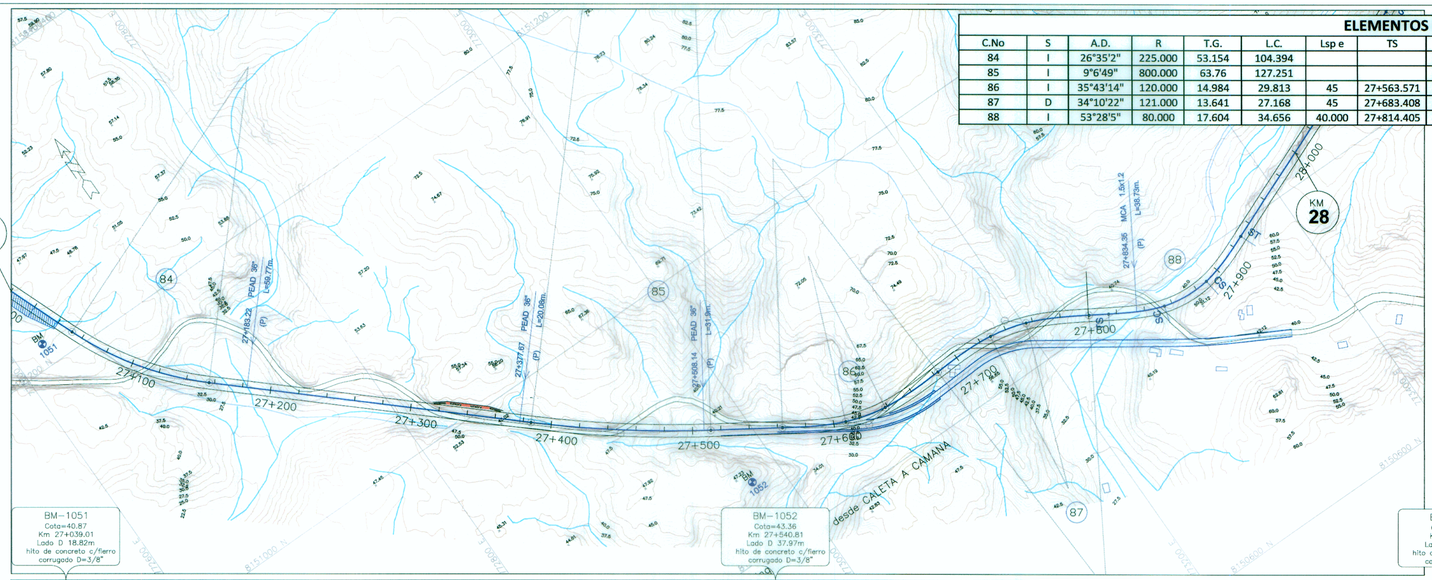

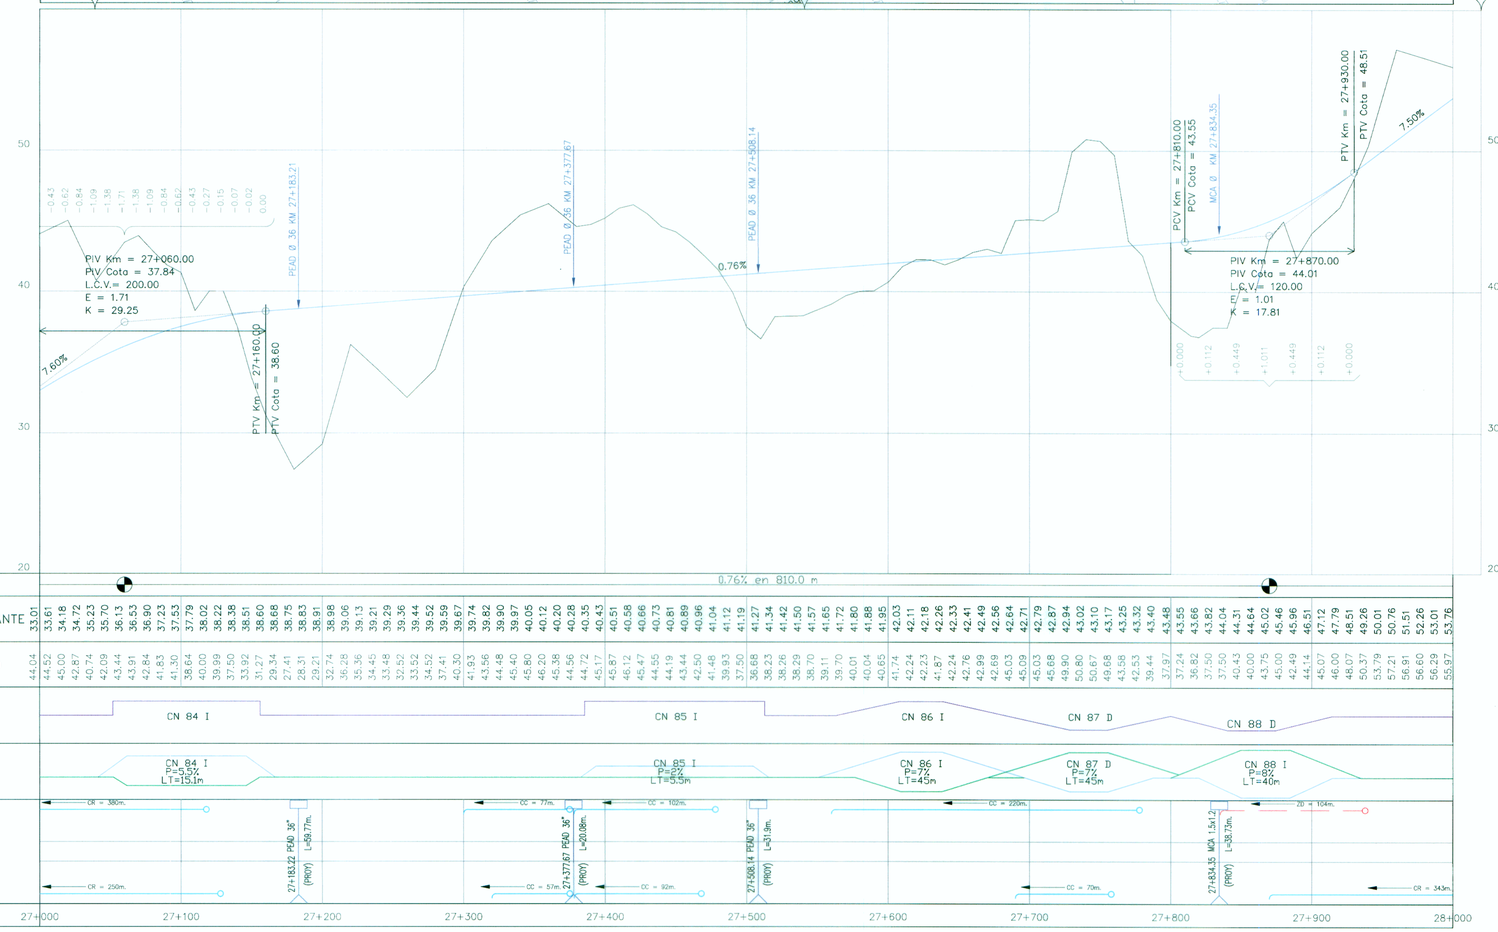

| | | |