ELEMENTOS DE CURVAS HORIZONTALES

C.No	S	A.D.	R	T.G.	L.C.	Lsp e	TS	SC ó PC	PI	CS ó PT	ST	Lsp s	S.A.	P.%	NORTE	ESTE
140	D	129°7'36"	45.00	39.130	64.416	37.000	42+920.311	42+957.311	43+035.970	43+021.727	43+058.727	37.000	1.9	8.0	8145357.503	782101.480
141	I	21°44'55"	200.00	15.489	30.917	45.000	43+076.845	43+121.845	43+137.837	43+152.761	43+197.761	45.000	0.6	5.5	8145179.671	782180.919
142	I	19°21'51"	250.00	42.653	84.492			43+361.240	43+403.892	43+445.732			0.5	5.0	8144993.506	782372.485
143	I	9°46'26"	500.00	42.750	85.293			43+808.459	43+851.210	43+893.752			0.3	3.0	8144805.418	782779.233

ESCALA

H : 1/2000

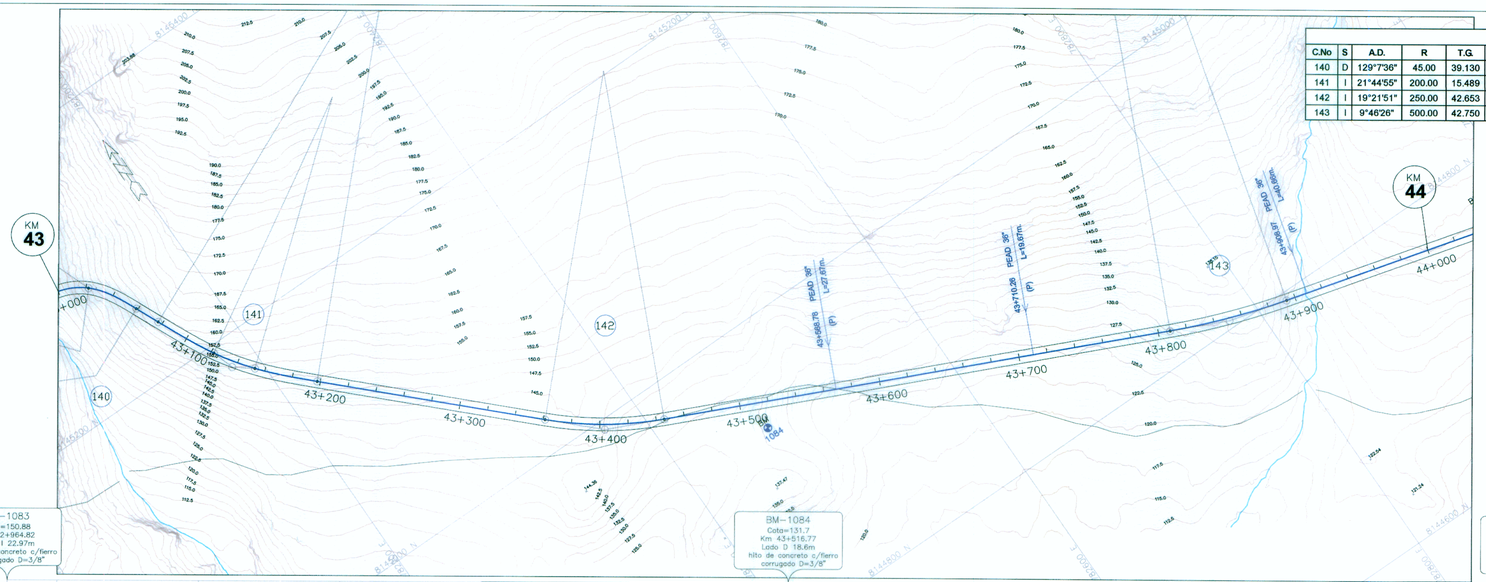

ESCALA

H : 1/2000

V : 1/200

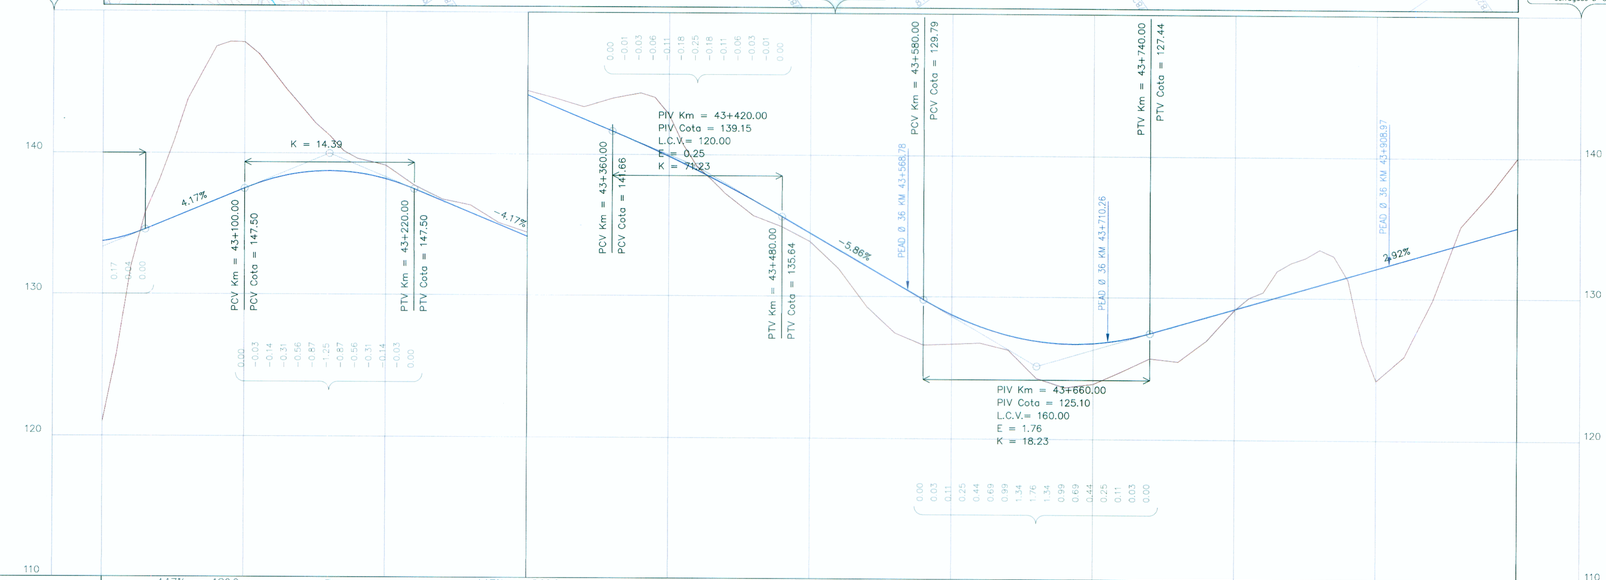

| | | |