


ELEMENTOS DE CURVAS HORIZONTALES																
C.No	S	A.D.	R	T.G	L.C.	Lsp e	TS	SC ó PC	PI	CS ó PT	ST	Lsp s	S.A.	P %	NORTE	ESTE
168	I	5°56'10"	500.00	25.925	51.803			50+257.259	50+283.184	50+309.063			0.3	3.0	8141874.489	787402.048
169	I	24°40'43"	300.00	65.626	129.217			50+630.898	50+698.524	50+760.115			0.5	4.5	8141487.582	787547.620


ESCALA
H : 1/2000

KM
50

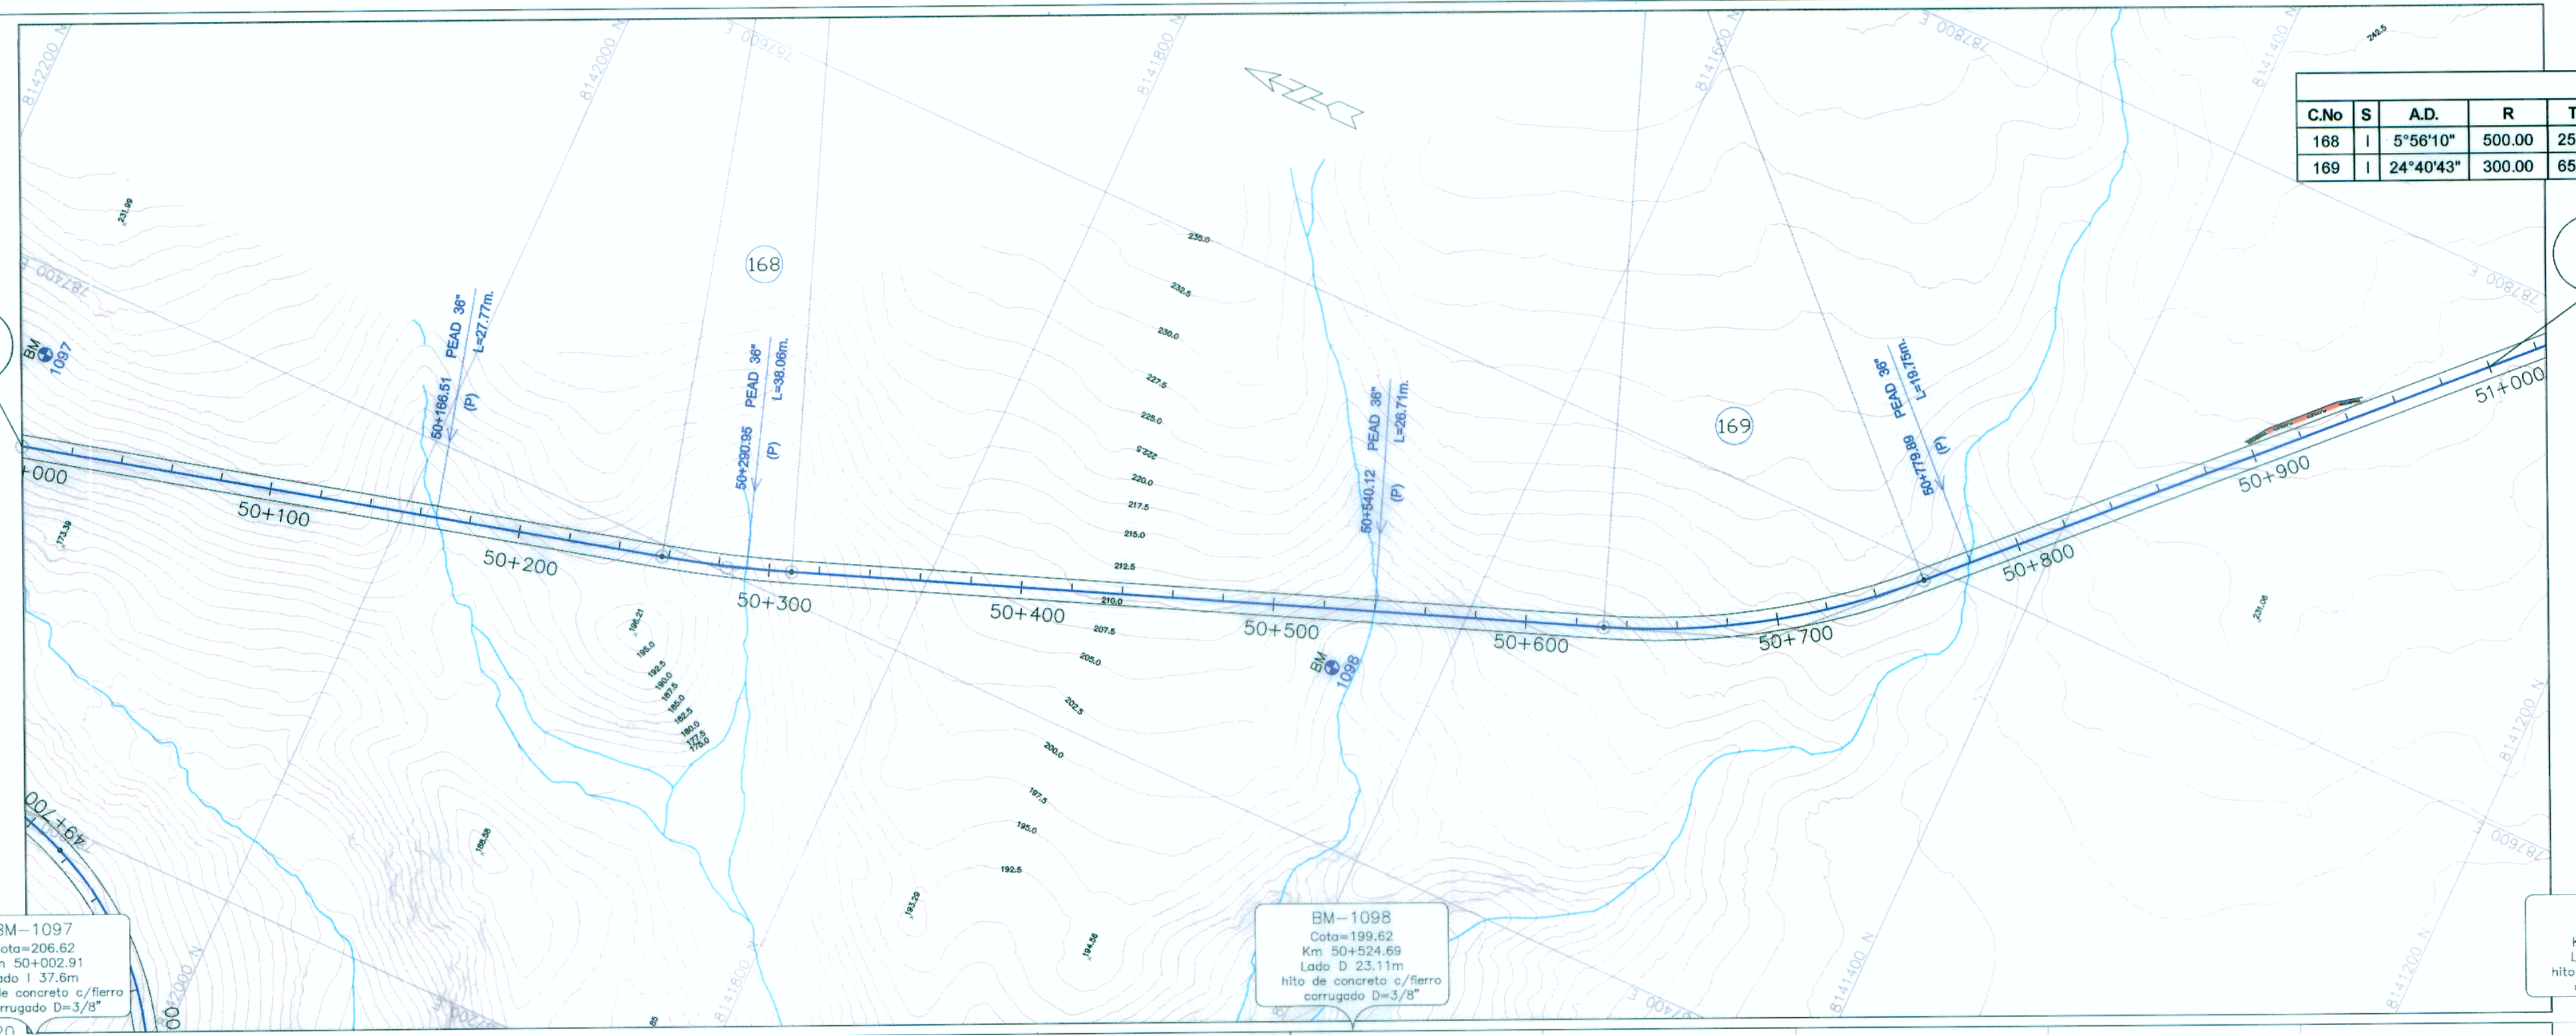

KM
51

ESCALA
H : 1/2000
V : 1/200

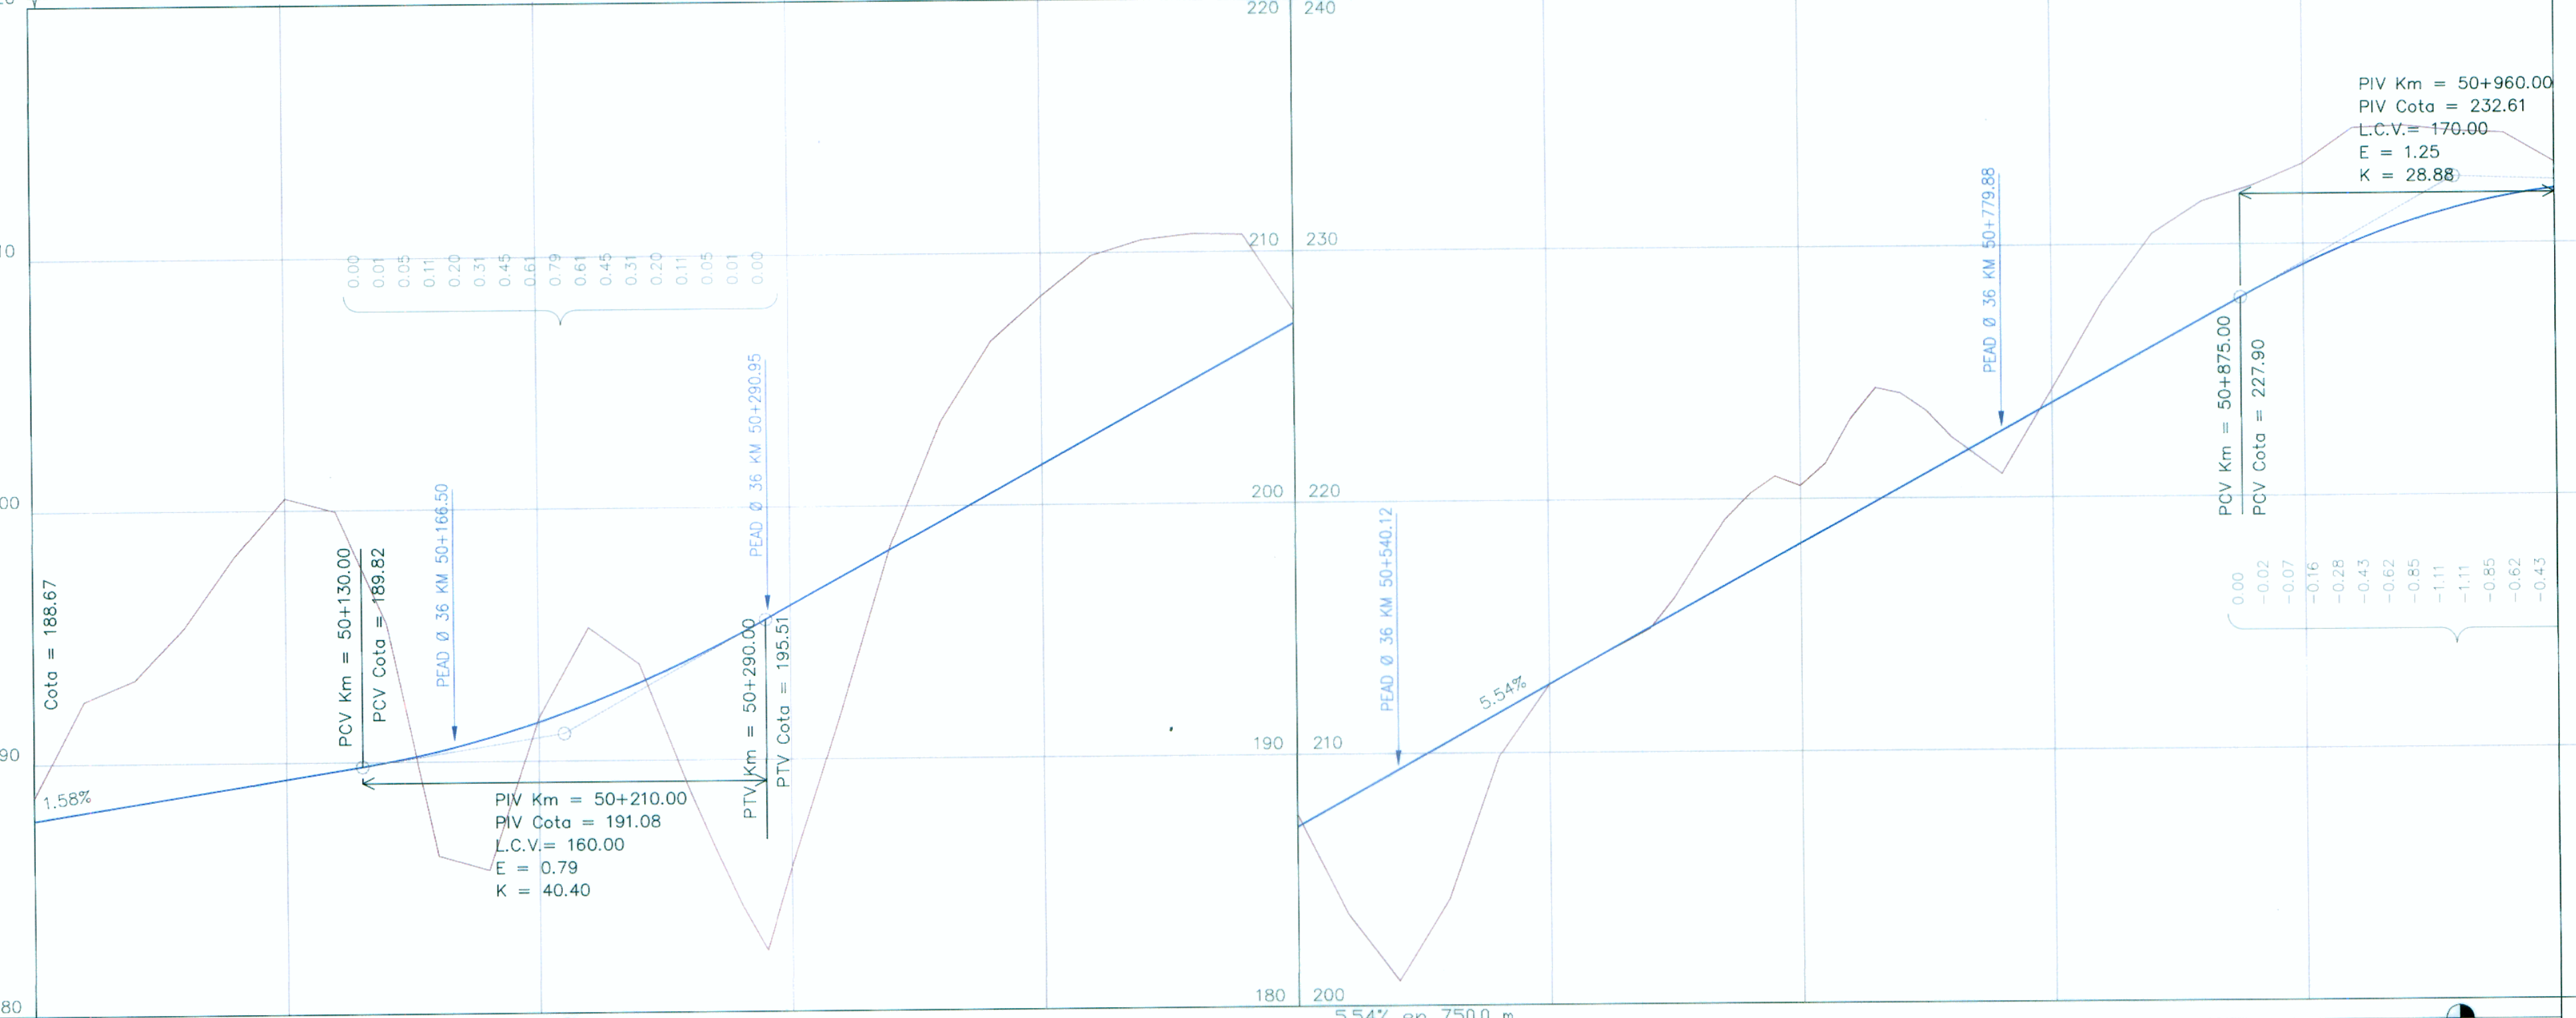

PENDIENTE	1.58% en 1410.0 m		5.54% en 750.0 m	
COTA DE SUBRASANTE	187.77	187.93	188.08	188.24	188.40	188.56	188.72	188.87	189.03	189.19	189.35	189.50	189.66	189.82	189.99	190.16	190.32	190.49	190.65	190.82	191.00	191.17	191.34	345.87	346.04</