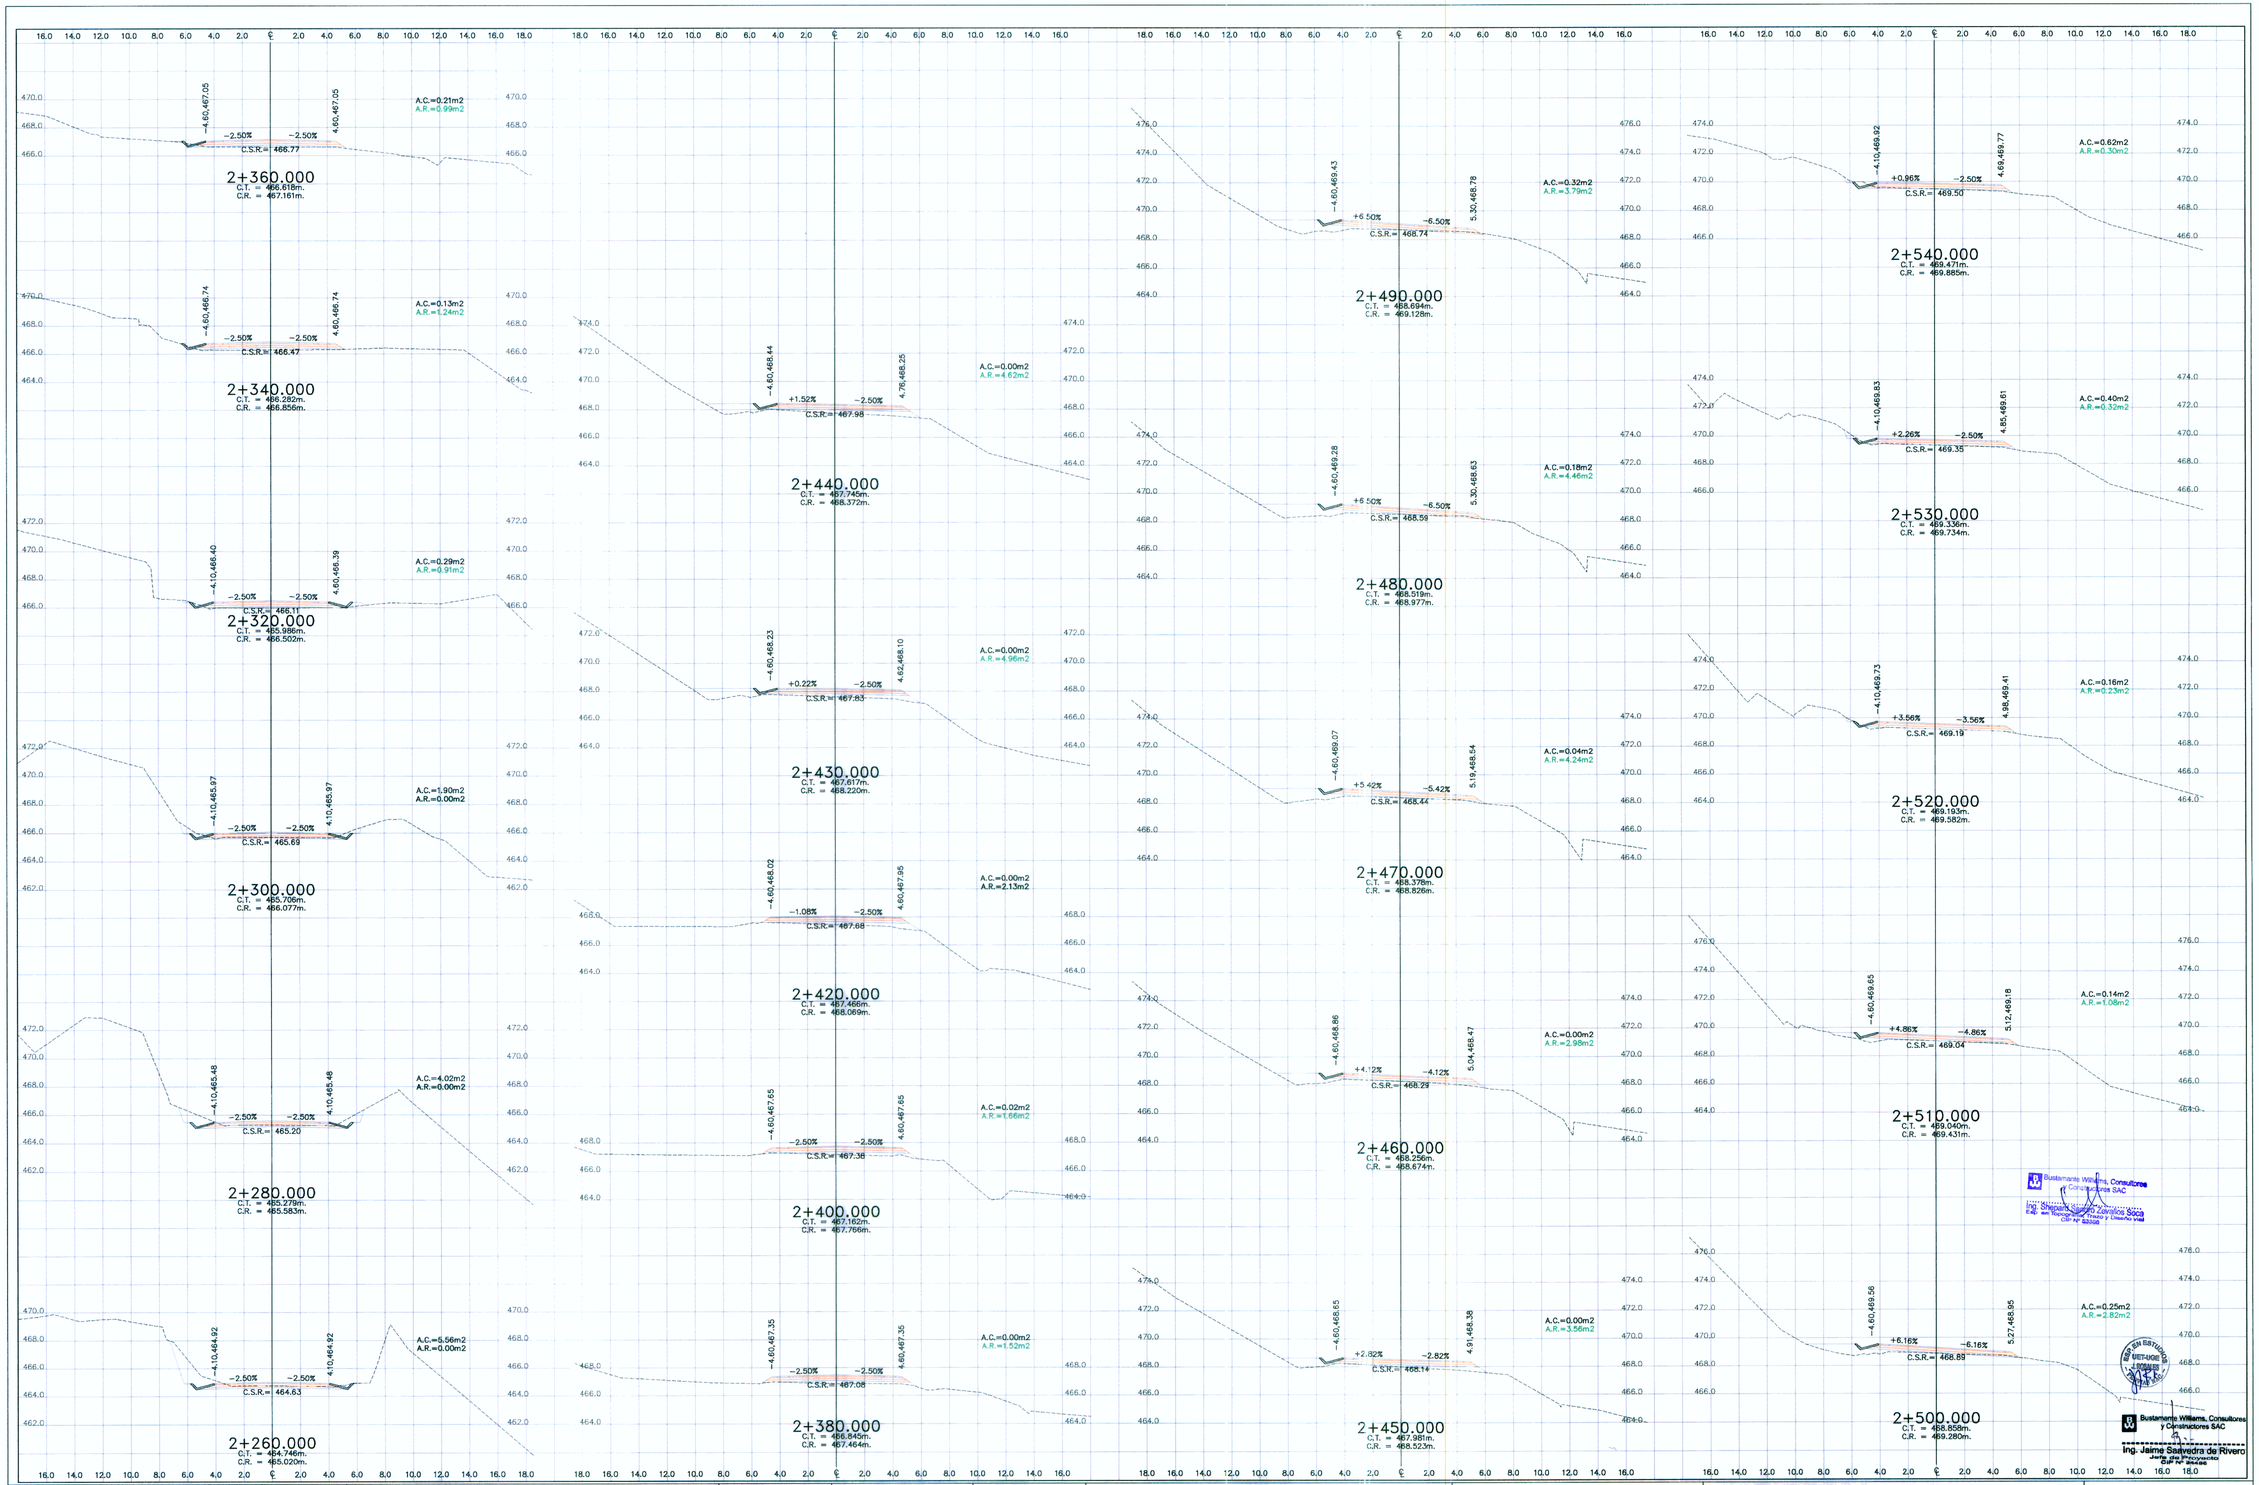

Concedente: MTC — Ministerio de Transportes y Comunicaciones

Consultor: Bustamante, Williams Consultores y Constructores S.A.C.

Proyectista:

Diseño:
Dibujo: A. MATOS
Revisado:
Aprobado:

Aprobado:

REVISIONES		
N°	FECHA	DESCRIPCIÓN
1		
2		
3		
4		

ESTUDIO DEFINITIVO CARRETERA CHAMAYA-JAEN-SAN IGNACIO-RIO CANCHIS
TRAMO: PERICOS - SAN IGNACIO
DISEÑO GEOMÉTRICO
SECCIONES TRANSVERSALES
2+260.000 - 2+540.000

ESCALA: 1:200
FECHA: ENERO-2011
CÓDIGO: ED - ST - 010 - R04C