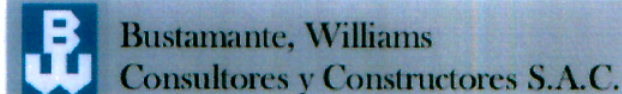


Concedente:


Consultor:
 Bustamante, Williams Consultores y Constructores S.A.C.


Proyectista:
 Diseñó: A. MATOS
 Revisó:
 Aprobó:

Aprobado:

REVISIONES	
N°	FECHA
1	
2	
3	
4	

ESTUDIO DEFINITIVO CARRETERA CHAMAYA-JAEN-SAN IGNACIO-RIO CANCHIS
 TRAMO: PERICOS - SAN IGNACIO
DISEÑO GEOMÉTRICO
SECCIONES TRANSVERSALES
 3+500.000 - 3+600.000

ESCALA: 1:200
 FECHA: ENERO-2011
 CÓDIGO: ED - ST - 014 - R04C


 Bustamante, Williams Consultores y Constructores S.A.C.
 Ing. Jaime Salceda de Rivero
 CIP N° 22380