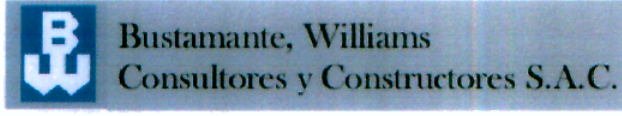


Concedente:
MTC
 Ministerio de Transportes y Comunicaciones

Consultor:

 Bustamante, Williams Consultores y Constructores S.A.C.

Proyectista:
 Diseñó:
 Dibujo: A. MATOS
 Revisado:
 Aprobado:

Aprobado:

REVISIONES	
N°	FECHA
1	
2	
3	
4	

ESTUDIO DEFINITIVO CARRETERA CHAMAYA-JAEN-SAN IGNACIO-RIO CANCHIS
 TRAMO: PERICOS - SAN IGNACIO
DISEÑO GEOMÉTRICO
SECCIONES TRANSVERSALES
 6+390.000 - 6+560.000

ESCALA: 1:200
 FECHA: ENERO-2011
 CÓDIGO:
 ED - ST - 032 - R04C