


Concedente:
MTC
 Ministerio de Transportes y Comunicaciones

Consultor:

 Bustamante, Williams
 Consultores y Constructores S.A.C.

Proyectista:


Diseño:
 Dibujo: A. MATOS
 Revisado:
 Aprobado:

Aprobado:

REVISIONES	
N°	FECHA
1	
2	
3	
4	

ESTUDIO DEFINITIVO CARRETERA CHAMAYA-JAEN-SAN IGNACIO-RIO CANCHIS
 TRAMO: PERICOS - SAN IGNACIO
DISEÑO GEOMÉTRICO
SECCIONES TRANSVERSALES
 7+820.000 - 8+100.000

ESCALA: 1:200
 FECHA: ENERO-2011
 CÓDIGO:
 ED - ST - 037 - R04C

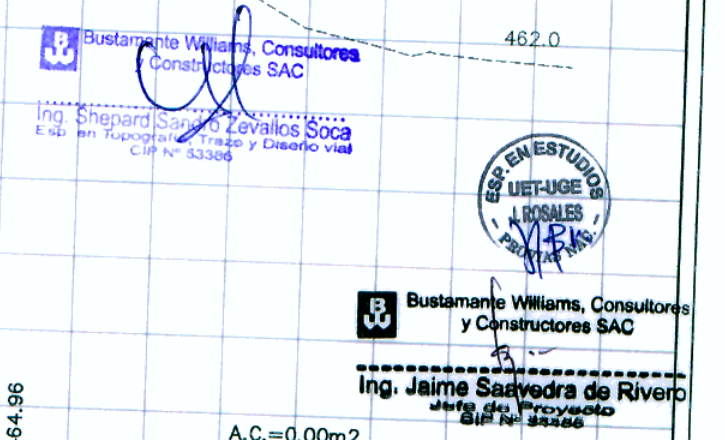

Logos and stamps of the consulting firm and project team, including the name 'Bustamante, Williams Consultores y Constructores S.A.C.' and the name of the engineer 'Ing. Jaime Salceda de Rivero'.