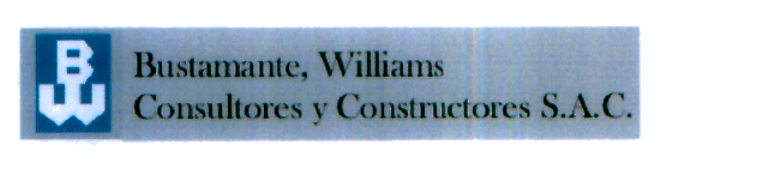


Concedente:


Consultor:


Proyectista:


Diseño:
 Dibujo: A. MATOS
 Revisado:
 Aprobado:

Aprobado:

REVISIONES	
N°	FECHA
1	
2	
3	
4	

ESTUDIO DEFINITIVO CARRETERA CHAMAYA-JAEN-SAN IGNACIO-RIO CANCHIS
 TRAMO: PERICOS - SAN IGNACIO
DISEÑO GEOMÉTRICO
SECCIONES TRANSVERSALES
 8+940.000 - 9+090.000

ESCALA: 1:200
 FECHA: ENERO-2011
 CÓDIGO: ED - ST - 043 - R04C


 Bustamante, Williams Consultores y Constructores S.A.C.
 Ing. Jaime Saavedra de Rivero
 Ing. Jaime Saavedra de Rivero