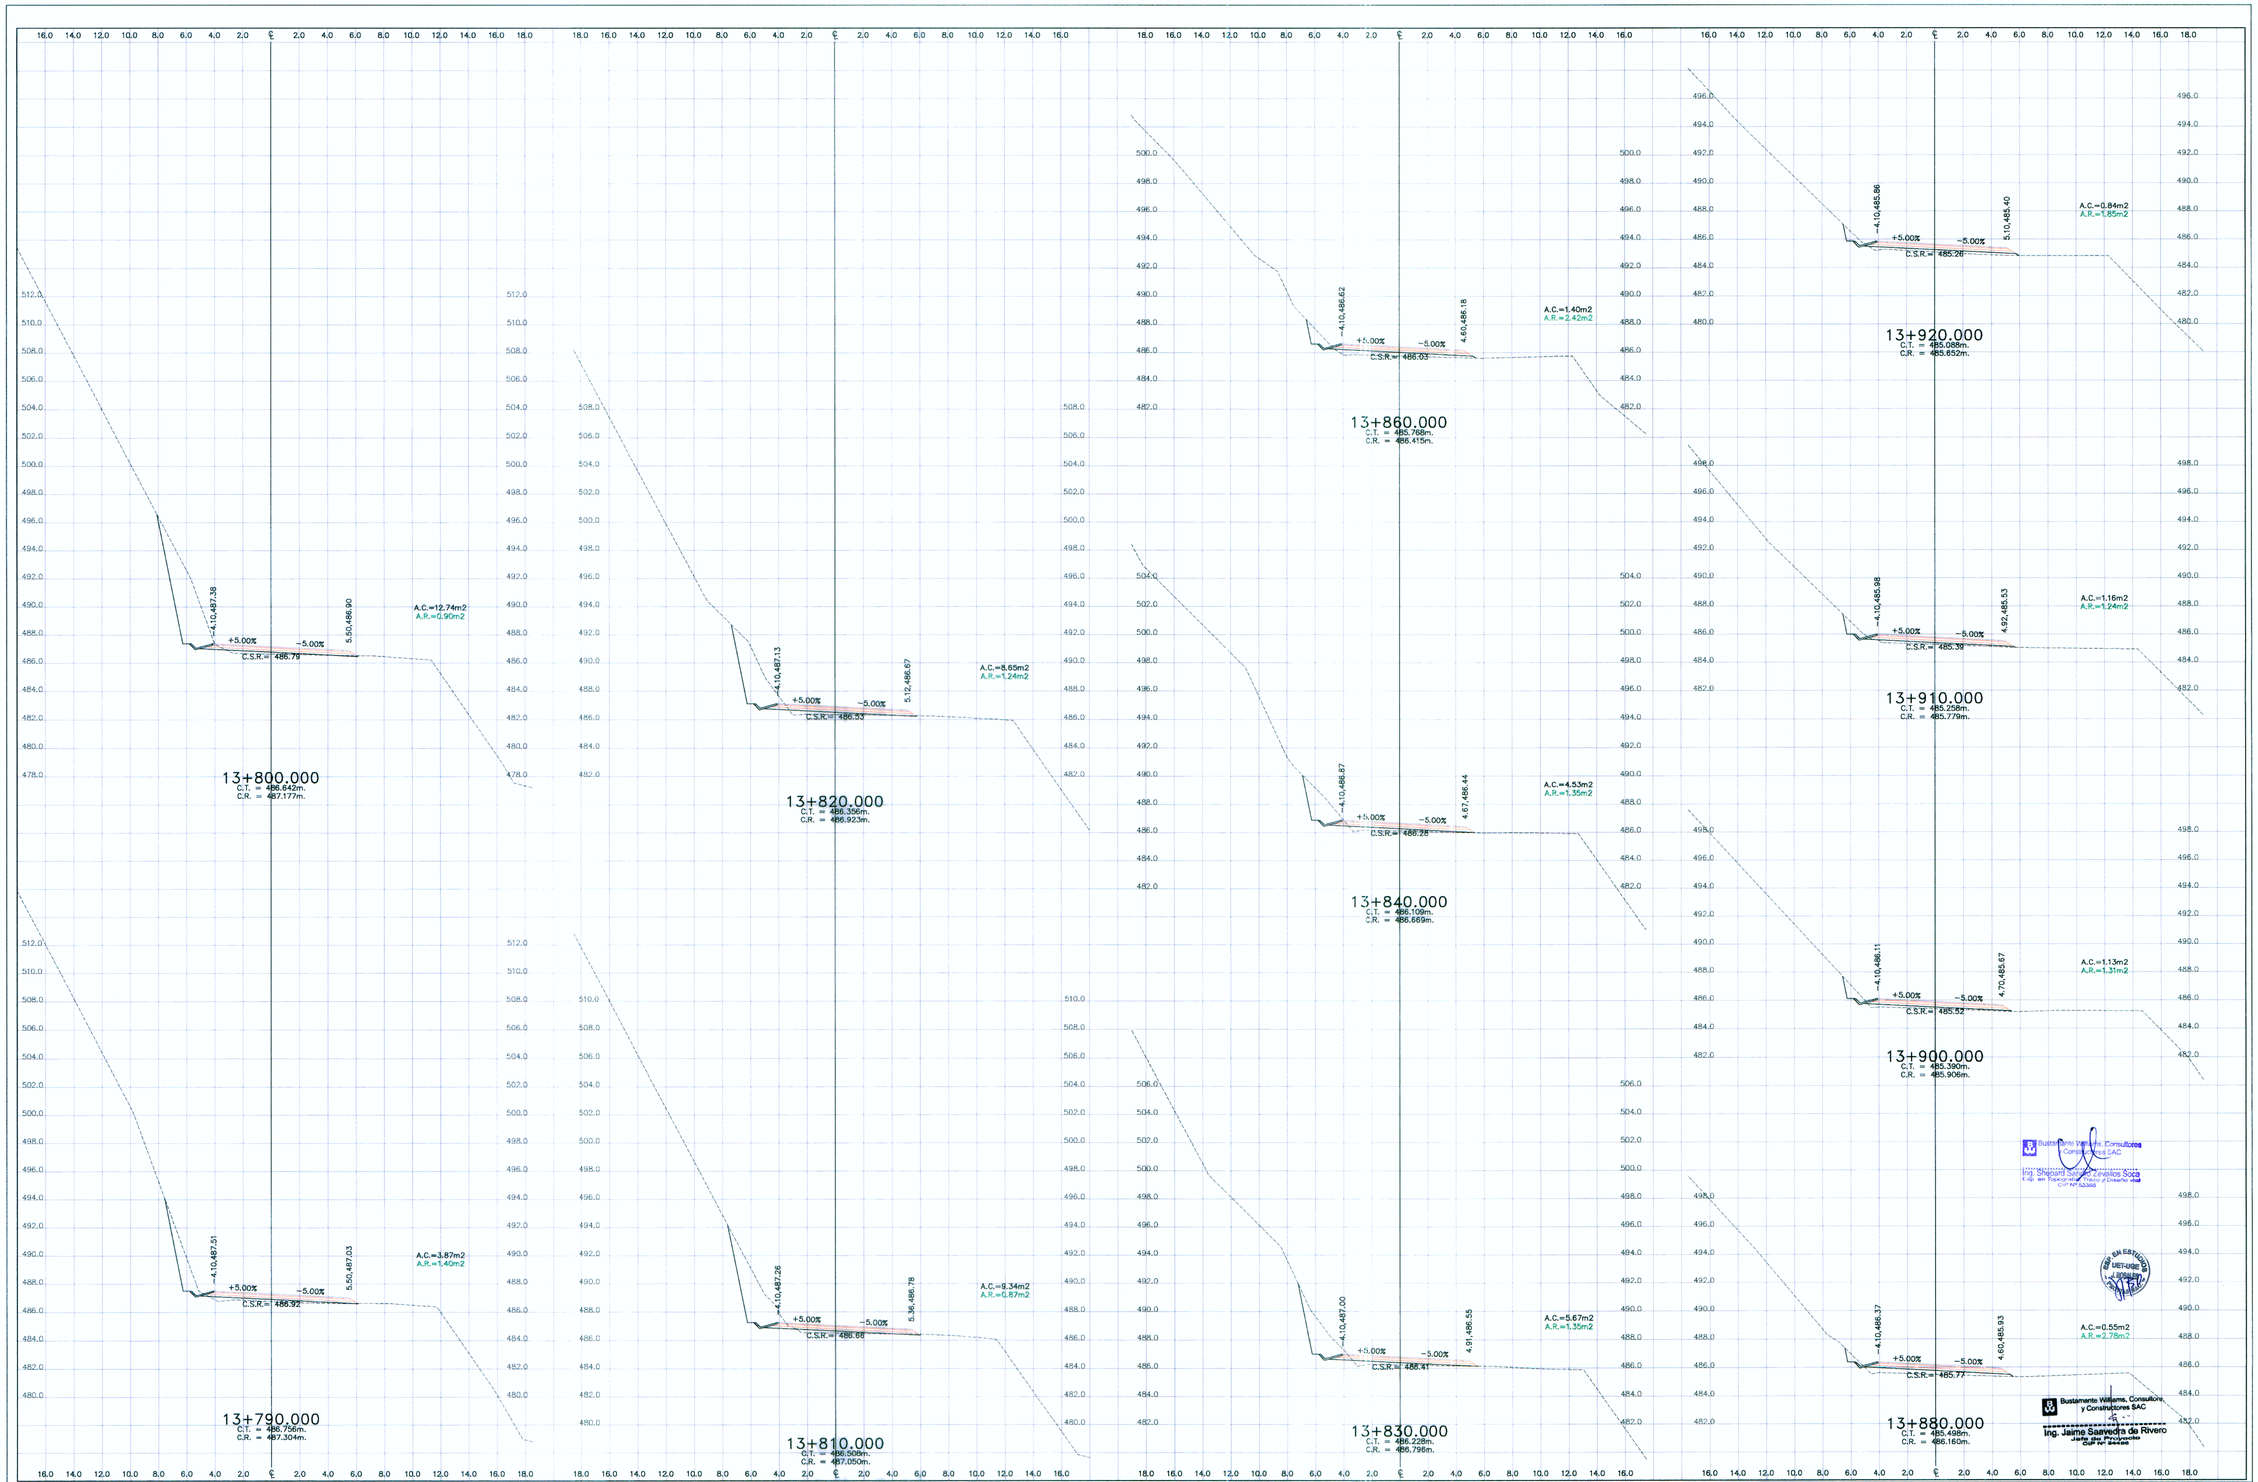

Concedente: MTC Ministerio de Transportes y Comunicaciones	Consultor: Bustamante, Williams Consultores y Constructores S.A.C.	Proyectista:	Diseño: / Dibujo: A. MATOS / Revisado: / Aprobado:	Aprobado:	ESTUDIO DEFINITIVO CARRETERA CHAMAYA-JAEN-SAN IGNACIO-RIO CANCHIS TRAMO: PERICOS - SAN IGNACIO **DISEÑO GEOMÉTRICO** **SECCIONES TRANSVERSALES** 13+790.000 - 13+920.000

REVISIONES

N°	FECHA	DESCRIPCIÓN
1		
2		
3		
4		

ESCALA: 1:200
FECHA: ENERO-2011
CÓDIGO: ED - ST - 081 - R04C