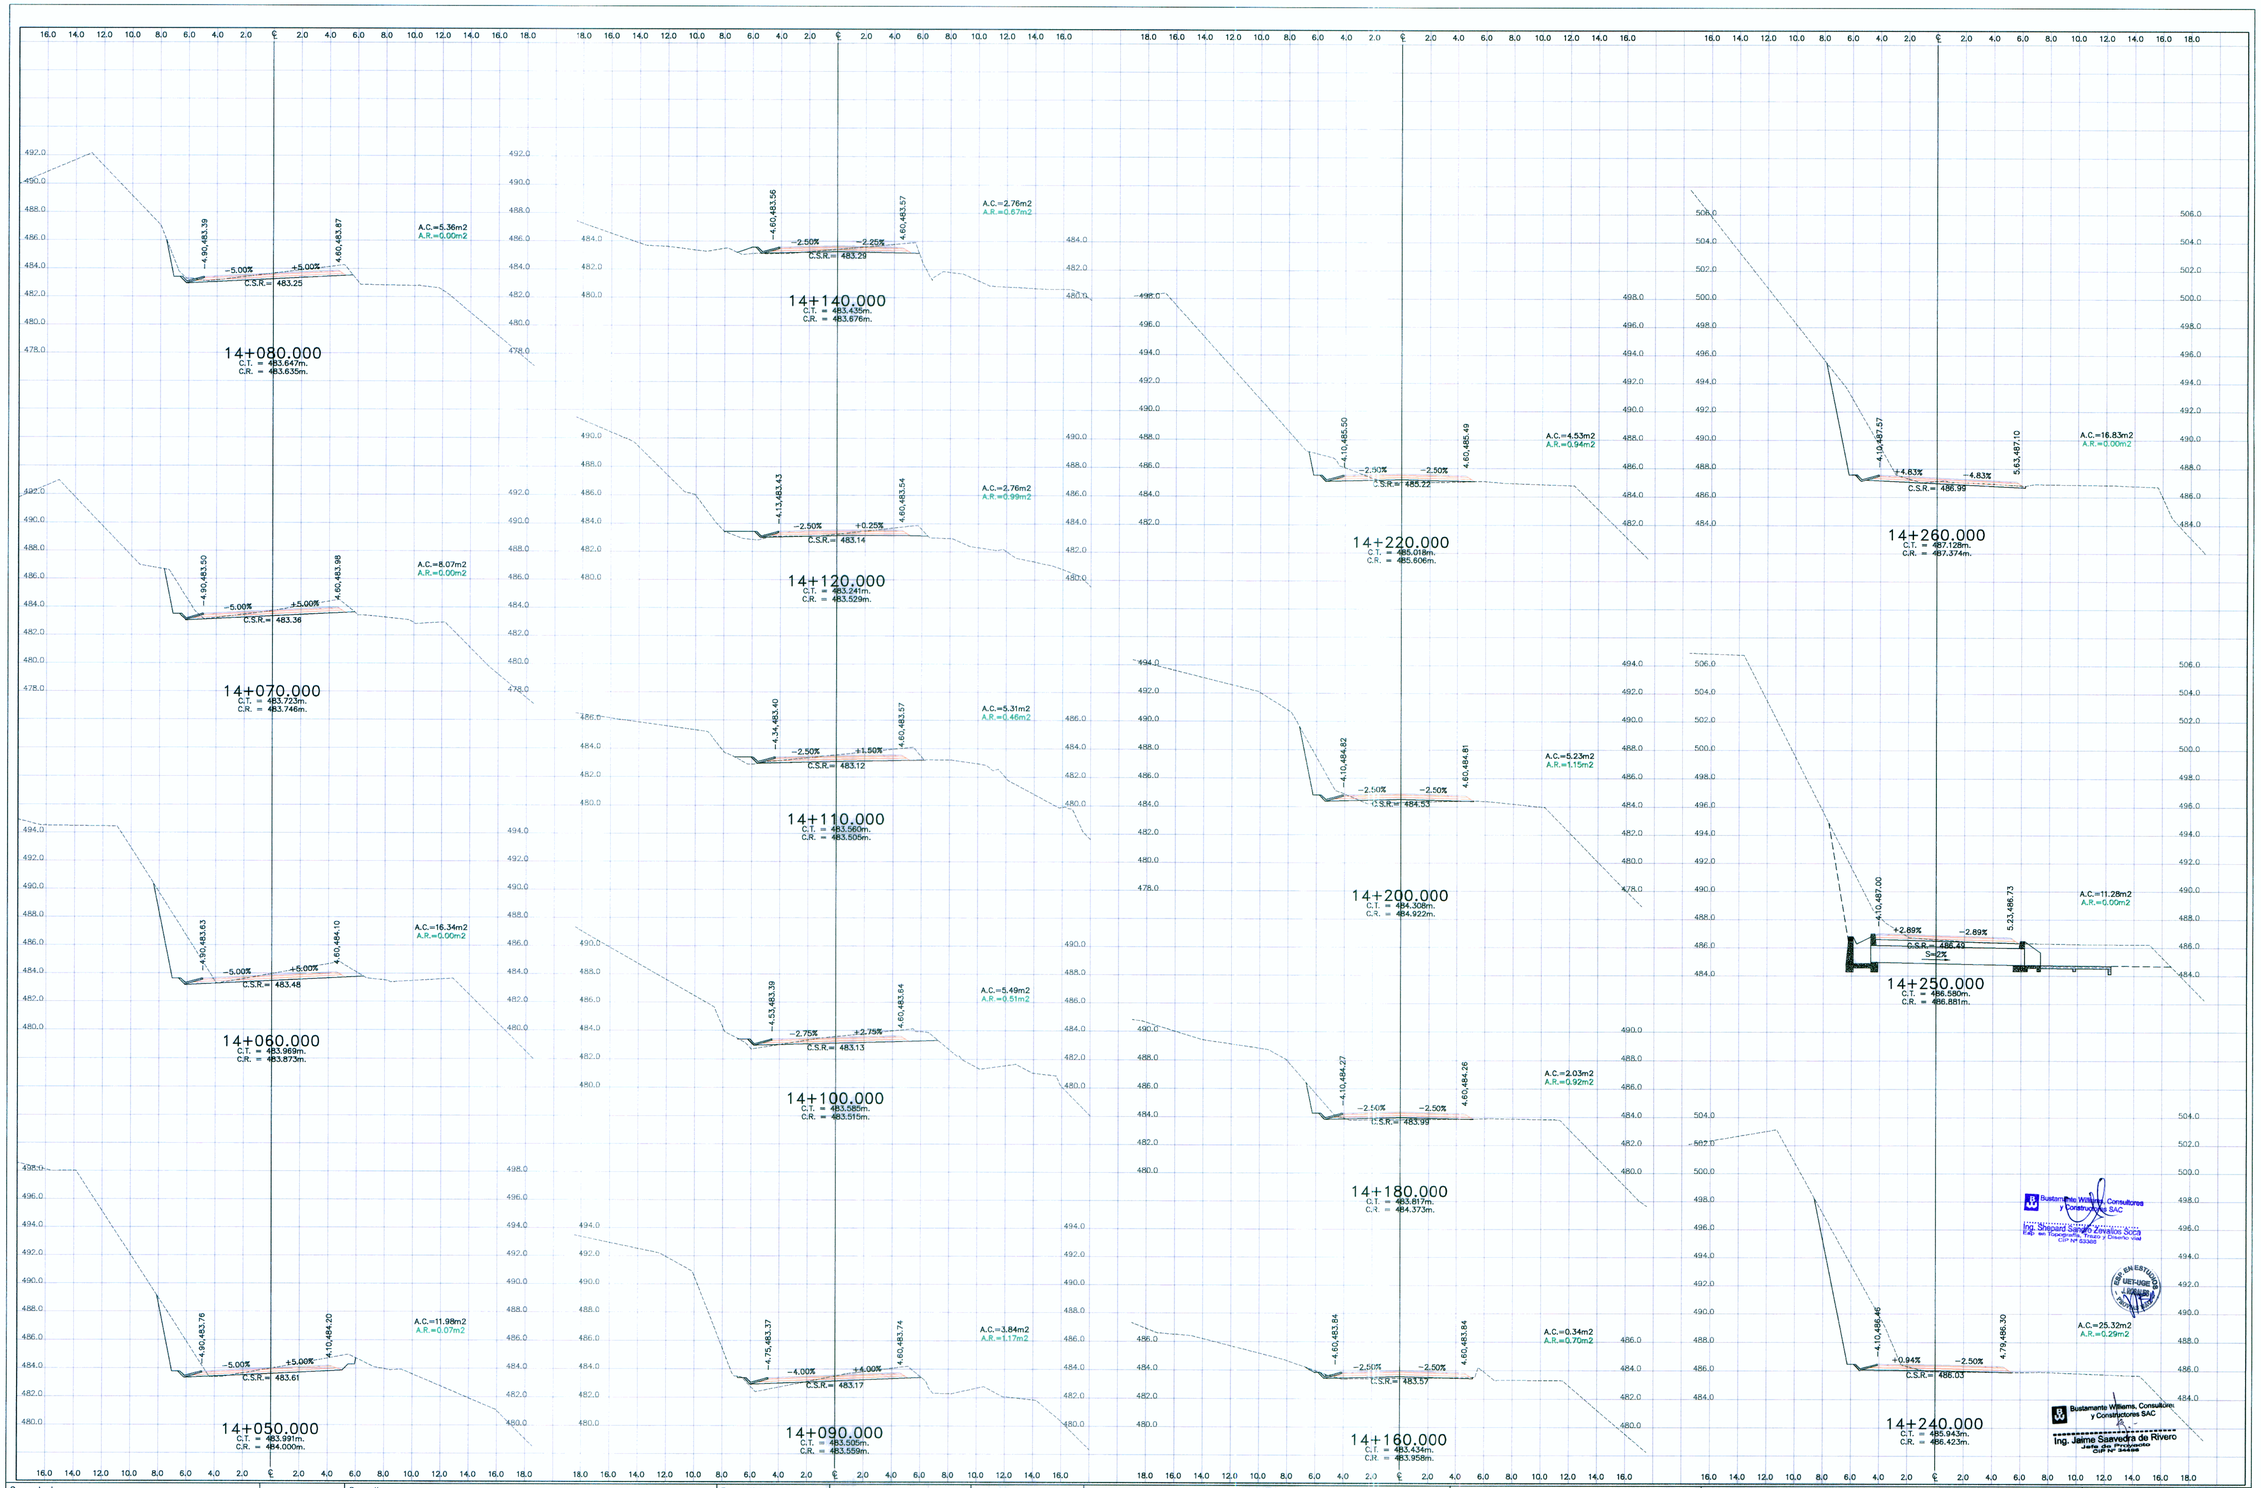

Concedente: MTC Ministerio de Transportes y Comunicaciones	Consultor:	Proyectista:	Diseño:	Aprobado:	REVISIONES
			Dibujo: A. MATOS		
			Revisado:		
			Aprobado:		

Nº	FECHA	DESCRIPCIÓN
1		
2		
3		
4		

ESTUDIO DEFINITIVO CARRETERA CHAMAYA-JAEN-SAN IGNACIO-RIO CANCHIS
TRAMO: PERICOS - SAN IGNACIO
DISEÑO GEOMÉTRICO
SECCIONES TRANSVERSALES
14+050.000 - 14+260.000

ESCALA: 1:200
FECHA: ENERO-2011
CÓDIGO: ED - ST - 083 - R04C