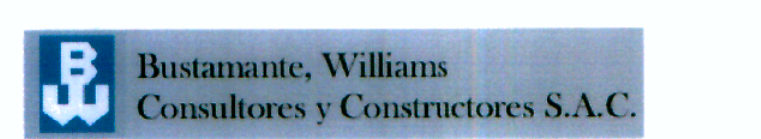


Concedente:  


Consultor:  
 Bustamante, Williams Consultores y Constructores S.A.C.

Proyectista:  
 Diseño:  
 Dibujo: A. MATOS  
 Revisado:  
 Aprobado:


Aprobado:

REVISIONES	
N°	FECHA
1	
2	
3	
4	

DESCRIPCIÓN	

ESTUDIO DEFINITIVO CARRETERA CHAMAYA-JAEN-SAN IGNACIO-RIO CANCHIS  
 TRAMO: PERICOS - SAN IGNACIO  
**DISEÑO GEOMÉTRICO**  
**SECCIONES TRANSVERSALES**  
 15+150.000 - 15+240.000

ESCALA: 1:200  
 FECHA: ENERO-2011  
 CÓDIGO:  
 ED - ST - 093 - R04C

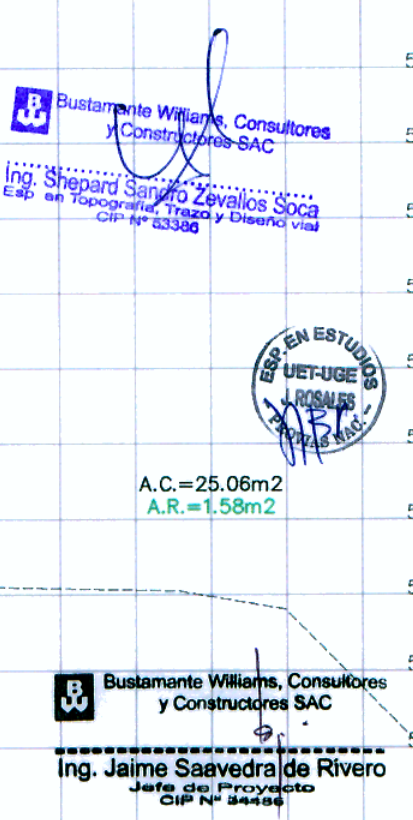  
 Bustamante Williams Consultores y Constructores S.A.C.  
 Ing. Jaime Saavedra de Rivero  
 C.O.P.E.C. N° 12.744