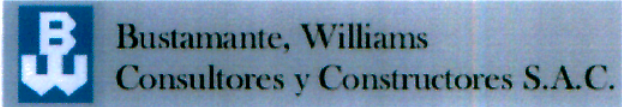


Concedente:


Consultor:


Proyectista:
 Diseñó:
 Dibujo: A. MATOS
 Revisado:
 Aprobado:

Aprobado:

REVISIONES	
N°	FECHA
1	
2	
3	
4	

ESTUDIO DEFINITIVO CARRETERA CHAMAYA-JAEN-SAN IGNACIO-RIO CANCHIS
 TRAMO: PERICOS - SAN IGNACIO
DISEÑO GEOMÉTRICO
SECCIONES TRANSVERSALES
 15+300.000 - 15+330.000

ESCALA: 1:200
 FECHA: ENERO-2011
 CÓDIGO: ED - ST - 095 - R04C


 Bustamante Williams Consultores y Constructores S.A.C.
 Ing. Jaime Suarduá de Rívera
 C.P. 15000