


Concedente:


Consultor:


Proyectista:
 Diseñó:
 Dibujo: A. MATOS
 Revisado:
 Aprobado:

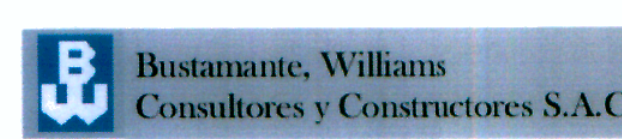

Aprobado:

REVISIONES	
N°	FECHA
1	
2	
3	
4	

DESCRIPCIÓN	

ESTUDIO DEFINITIVO CARRETERA CHAMAYA-JAEN-SAN IGNACIO-RIO CANCHIS
 TRAMO: PERICOS - SAN IGNACIO
DISEÑO GEOMÉTRICO
SECCIONES TRANSVERSALES
 17+070.000 - 17+120.000

ESCALA: 1:200
 FECHA: ENERO-2011
 CÓDIGO:
 ED - ST - 107 - R04C


 Bustamante, Williams, Consultores y Constructores S.A.C.
 Ing. Jaime Sarveda de Rivero

 Bustamante, Williams, Consultores y Constructores S.A.C.
 Ing. Jaime Sarveda de Rivero