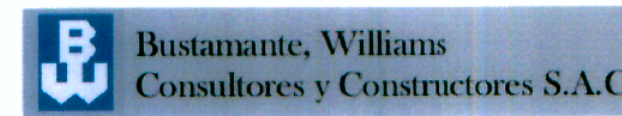


Concedente:

 Ministerio de Transportes y Comunicaciones

Consultor:

 Bustamante, Williams Consultores y Constructores S.A.C.

Proyectista:
 Diseño:
 Dibujo: A. MATOS
 Revisado:
 Aprobado:


Aprobado:

REVISIONES	
N°	FECHA
1	
2	
3	
4	

DESCRIPCIÓN

ESTUDIO DEFINITIVO CARRETERA CHAMAYA-JAEN-SAN IGNACIO-RIO CANCHIS
 TRAMO: PERICOS - SAN IGNACIO
DISEÑO GEOMÉTRICO
 SECCIONES TRANSVERSALES
 17+720.000 - 17+860.000

ESCALA: 1:200
 FECHA: ENERO-2011
 CÓDIGO:
 ED - ST - 112 - R04C


 Bustamante Williams Consultores y Constructores S.A.C.
 Ing. Jaime Suscedor de Rivero
 CIP 14545