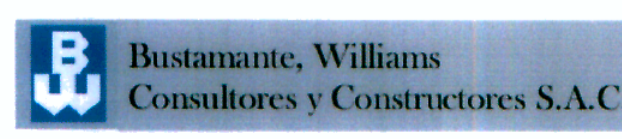


Concedente:  
**MTC**  
 Ministerio de Transportes y Comunicaciones

Consultor:  
  
 Bustamante, Williams  
 Consultores y Constructores S.A.C.

Proyectista:  
 Diseño:  
 Dibujo: A. MATOS  
 Revisado:  
 Aprobado:

Aprobado:

REVISIONES	
N°	FECHA
1	
2	
3	
4	

ESTUDIO DEFINITIVO CARRETERA CHAMAYA-JAEN-SAN IGNACIO-RIO CANCHIS  
 TRAMO: PERICOS - SAN IGNACIO  
**DISEÑO GEOMÉTRICO**  
**SECCIONES TRANSVERSALES**  
 19+250.000 - 19+280.000

ESCALA: 1:200  
 FECHA: ENERO-2011  
 CÓDIGO:  
 ED - ST - 119 - R04C

  
 Bustamante Williams Consultores y Constructores S.A.C.  
 Ing. Jaime Saravia de Rivero  
 Ing. Juan Carlos Saravia de Rivero