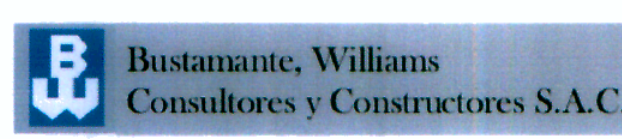


Concedente:  


Consultor:  


Proyectista:  
 Diseño:  
 Dibujo: A. MATOS  
 Revisado:  
 Aprobado:


Aprobado:

REVISIONES	
N°	FECHA
1	
2	
3	
4	

REVISIONES		
N°	FECHA	DESCRIPCIÓN

ESTUDIO DEFINITIVO CARRETERA CHAMAYA-JAEN-SAN IGNACIO- RIO CANCHIS  
 TRAMO: PERICOS - SAN IGNACIO  
**DISEÑO GEOMÉTRICO**  
**SECCIONES TRANSVERSALES**  
 21+400.000 - 21+740.000

ESCALA: 1:200  
 FECHA: ENERO-2011  
 CÓDIGO: ED - ST - 131 - R04C

  
 Bustamante, Williams Consultores y Constructores S.A.C.  
 Ing. Jaime Salcedo de Rivero  
 C.O.P.E.C. N° 12345