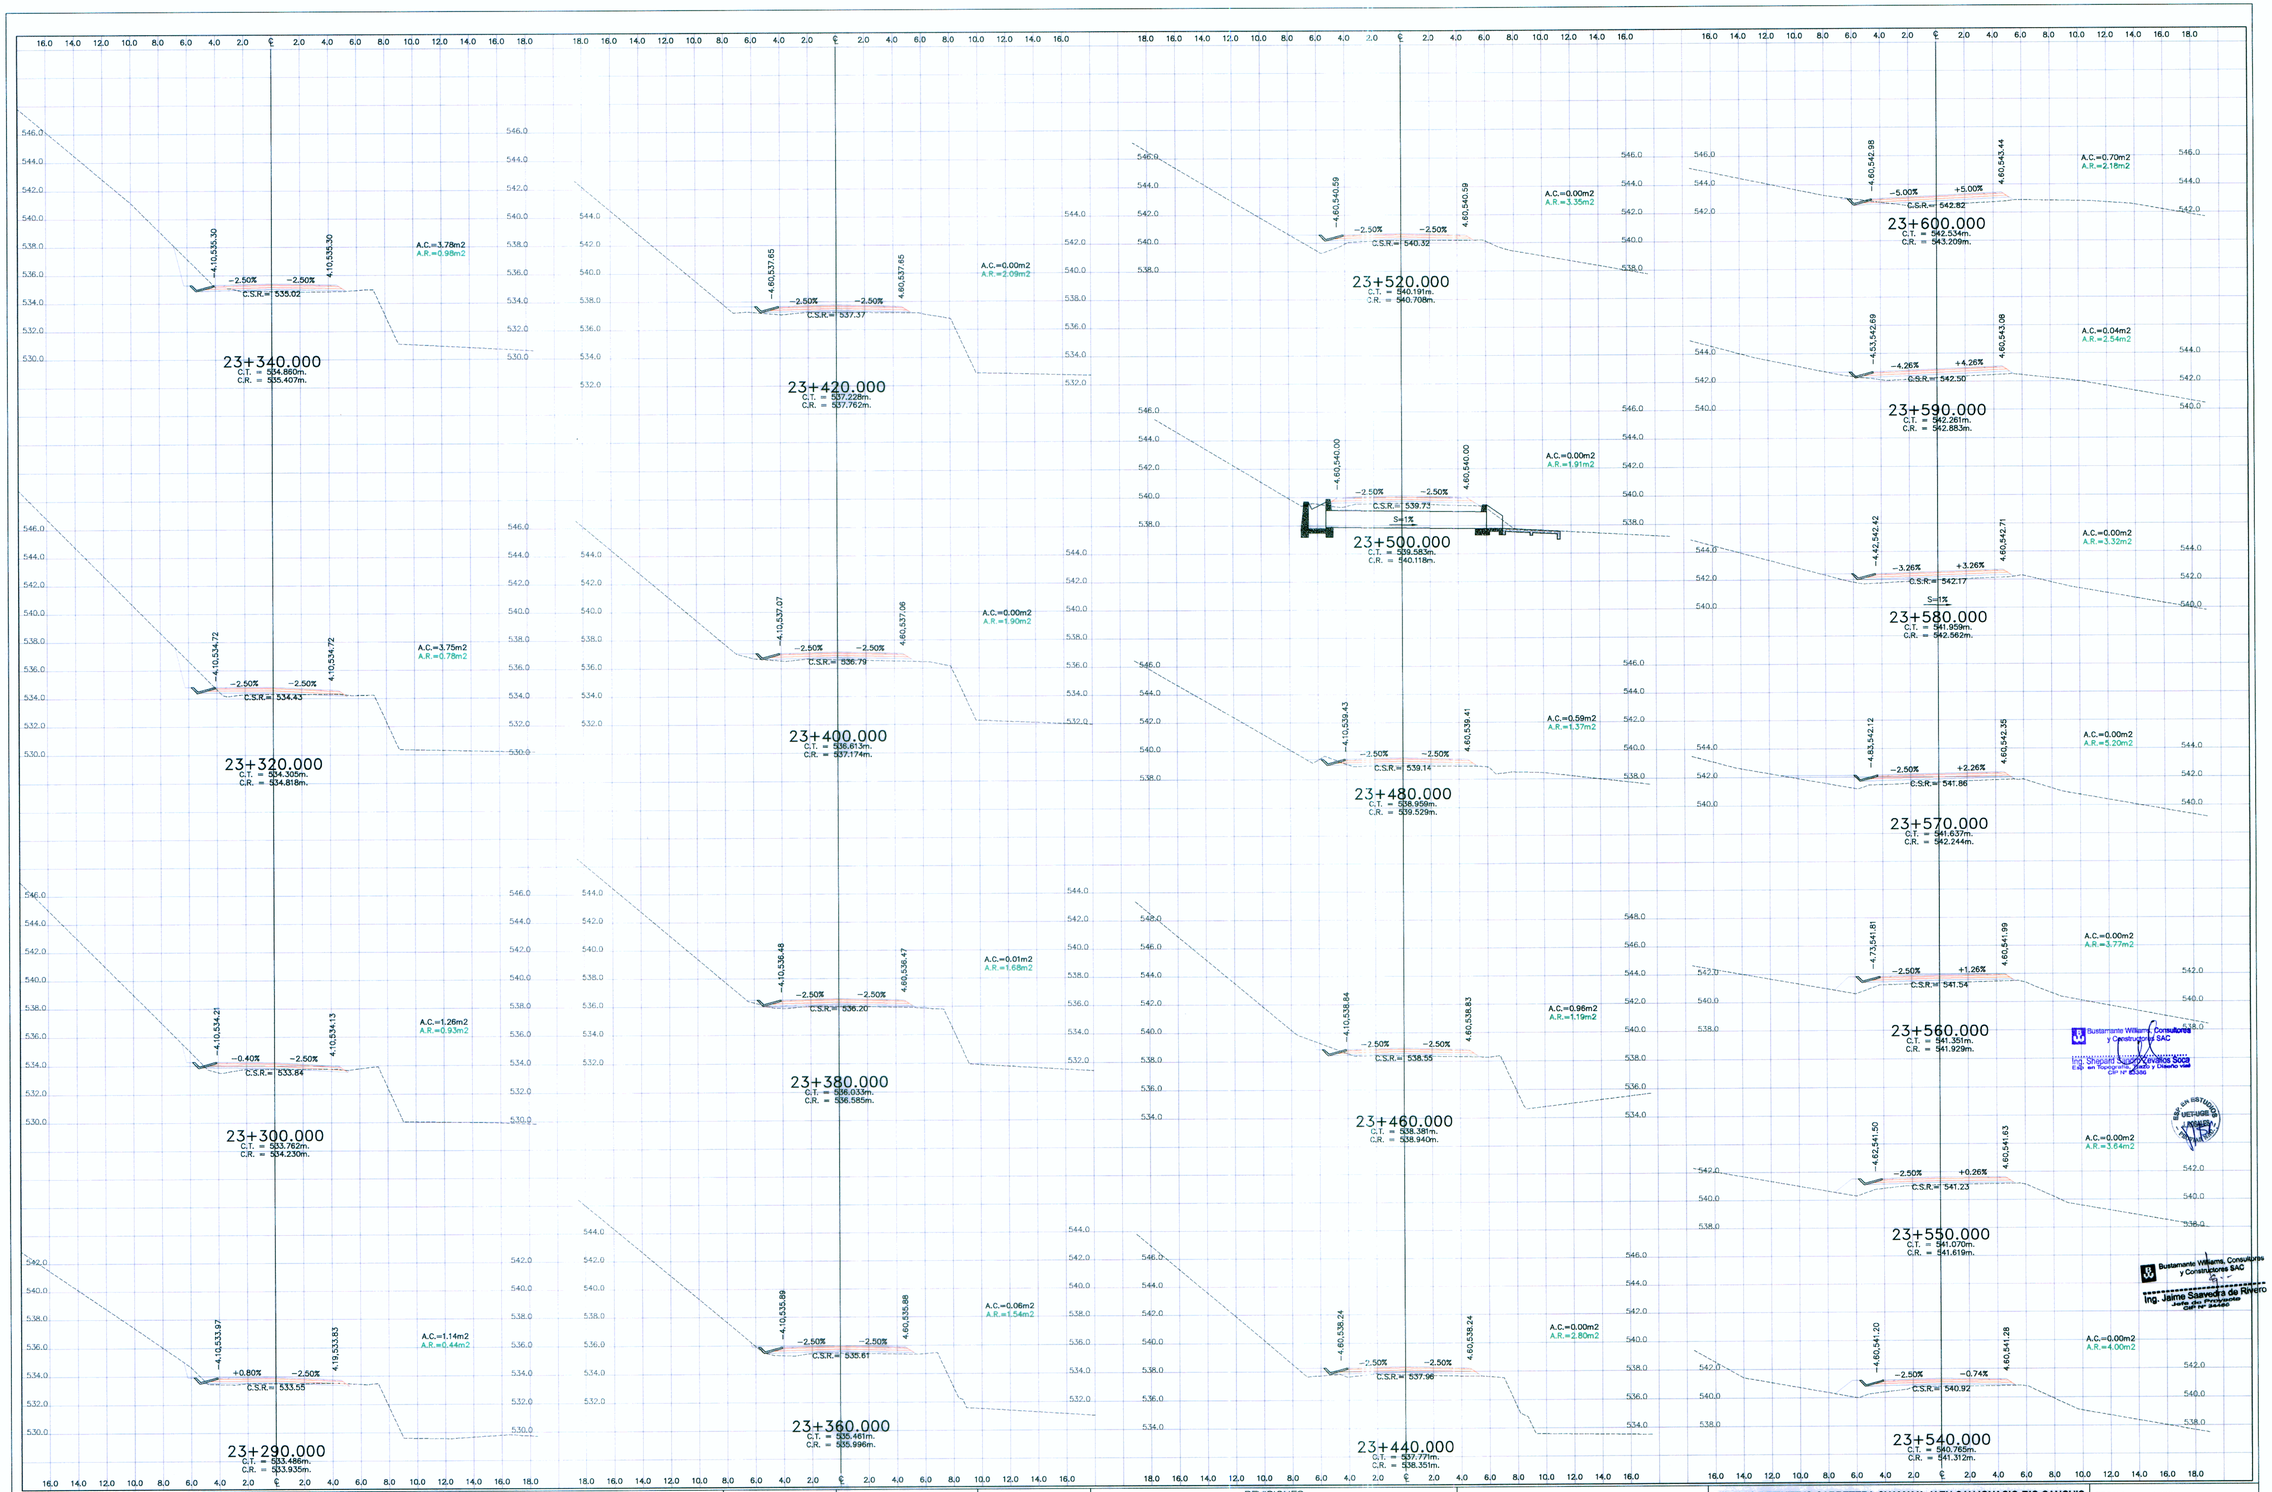

Concedente: MTC Ministerio de Transportes y Comunicaciones	Consultor: Bustamante, Williams Consultores y Constructores S.A.C.	Proyectista:	Diseño: / Dibujo: A. MATOS / Revisado: / Aprobado:	Aprobado:	REVISIONES (N° / FECHA / DESCRIPCIÓN)

ESTUDIO DEFINITIVO CARRETERA CHAMAYA-JAEN-SAN IGNACIO-RIO CANCHIS
TRAMO: PERICOS - SAN IGNACIO
DISEÑO GEOMÉTRICO
SECCIONES TRANSVERSALES
23+290.000 - 23+600.000

ESCALA: 1:200
FECHA: ENERO−2011
CÓDIGO: ED - ST - 137 - R04C