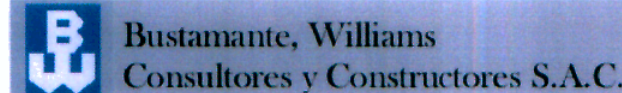


Concedente:  
  
 Ministerio de Transportes y Comunicaciones

Consultor:  
  
 Bustamante, Williams Consultores y Constructores S.A.C.


Proyectista:  
 Diseño:  
 Dibujo: A. MATOS  
 Revisado:  
 Aprobado:

Aprobado:

REVISIONES	
N°	FECHA
1	
2	
3	
4	

ESTUDIO DEFINITIVO CARRETERA CHAMAYA-JAEN-SAN IGNACIO-RIO CANCHIS  
 TRAMO: PERICOS - SAN IGNACIO  
**DISEÑO GEOMÉTRICO**  
**SECCIONES TRANSVERSALES**  
 27+020.000 - 27+180.000

ESCALA: 1:200  
 FECHA: ENERO-2011  
 CÓDIGO: ED - ST - 154 - R04C

  
 Bustamante, Williams Consultores y Constructores S.A.C.  
 Ing. Jaime Sarmiento de Rivero