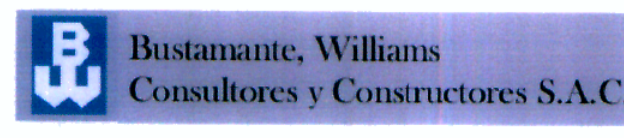


Concedente:


 Ministerio de Transportes y Comunicaciones

Consultor:

 Bustamante, Williams Consultores y Constructores S.A.C.

Proyectista:
 Diseño:
 Dibujo: A. MATOS
 Revisado:
 Aprobado:

Aprobado:

REVISIONES	
N°	FECHA
1	
2	
3	
4	


 Bustamante, Williams Consultores y Constructores S.A.C.
 Ing. Jaime Bustamante de Rivera

ESTUDIO DEFINITIVO CARRETERA CHAMAYA-JAEN-SAN IGNACIO-RIO CANCHIS
 TRAMO: PERICOS - SAN IGNACIO
DISEÑO GEOMÉTRICO
SECCIONES TRANSVERSALES
 31+920.000 - 32+070.000

ESCALA: 1:200
 FECHA: ENERO-2011
 CÓDIGO:
 ED - ST - 171 - R04C