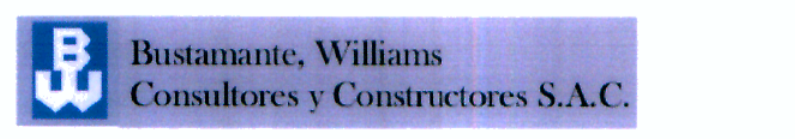


Concedente:


Consultor:


Proyectista:

Diseño:
 Dibujo: A. MATOS
 Revisado:
 Aprobado:


Aprobado:

REVISIONES	
N°	FECHA
1	
2	
3	
4	

DESCRIPCIÓN	

ESTUDIO DEFINITIVO CARRETERA CHAMAYA-JAEN-SAN IGNACIO-RIO CANCHIS
 TRAMO: PERICOS - SAN IGNACIO
DISEÑO GEOMÉTRICO
SECCIONES TRANSVERSALES
 32+580.000 - 32+720.000

ESCALA: 1:200
 FECHA: ENERO-2011
 CÓDIGO: ED - ST - 175 - R04C


 Bustamante Williams Consultores y Constructores S.A.C.
 Ing. Jaime Salvadora de Rivero
 Ing. Jairo Rodríguez