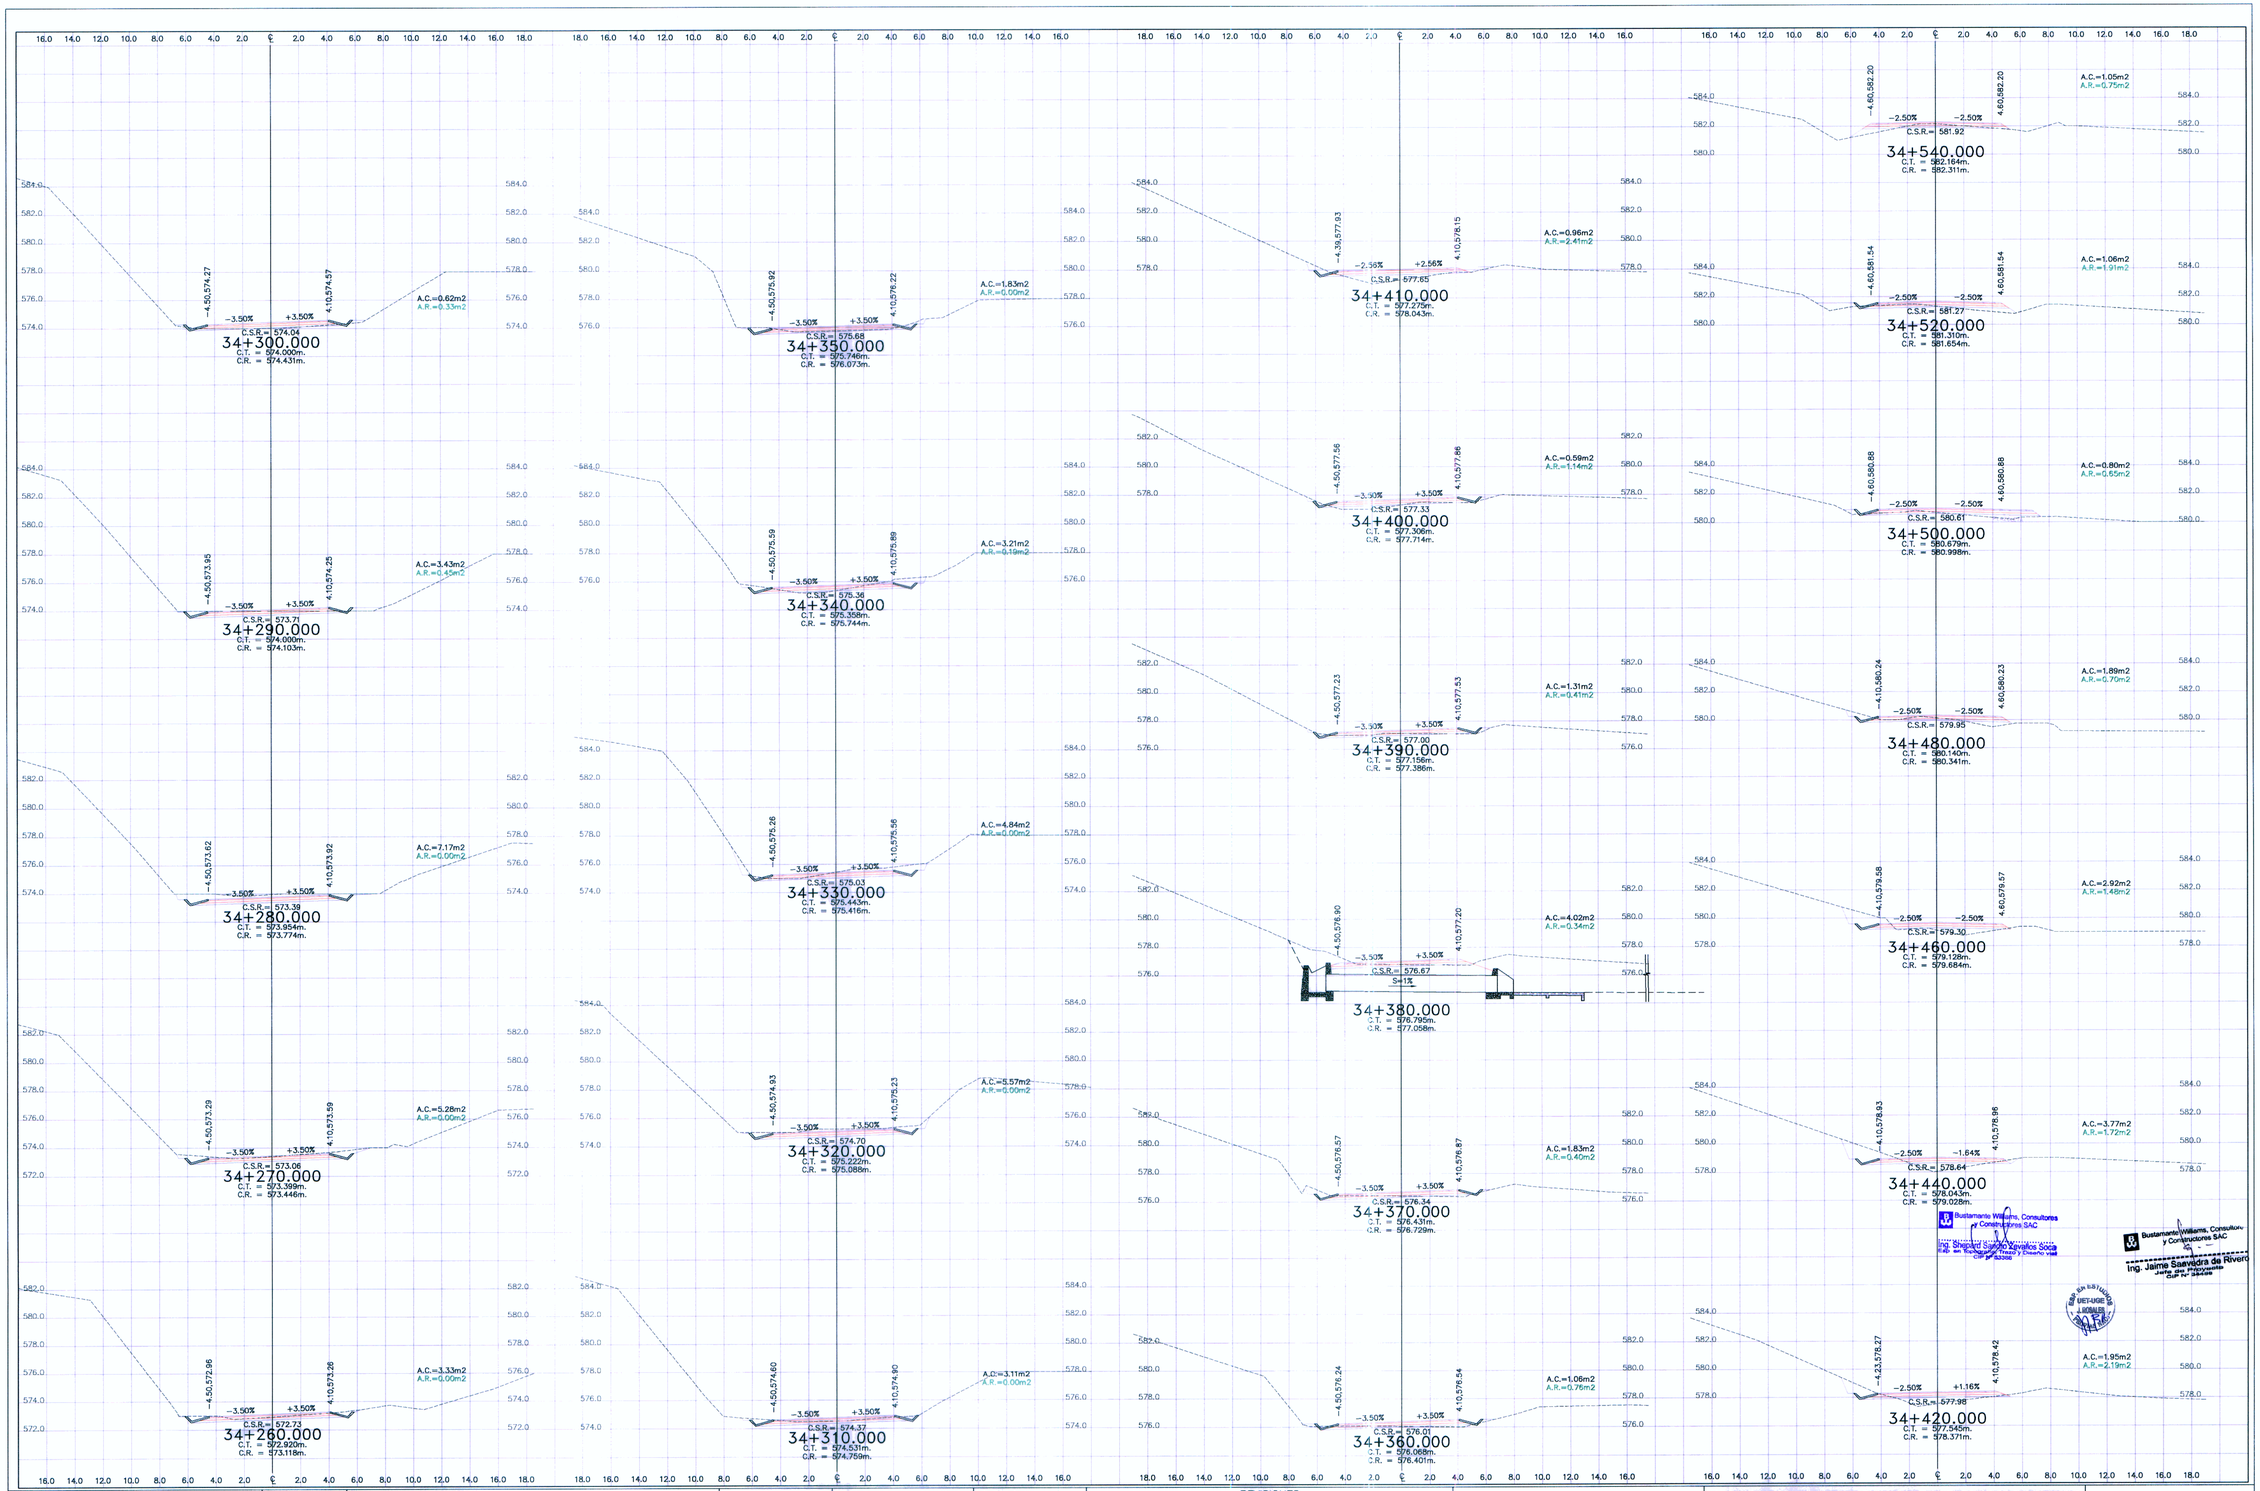

Concedente: MTC Ministerio de Transportes y Comunicaciones	Consultor: Bustamante, Williams Consultores y Constructores S.A.C.	Proyectista:	Diseño:	Aprobado:	REVISIONES	ESTUDIO DEFINITIVO CARRETERA CHAMAYA-JAEN-SAN IGNACIO-RIO CANCHIS
			Dibujo: A. MATOS			TRAMO: PERICOS - SAN IGNACIO
			Revisado:			**DISEÑO GEOMÉTRICO**
			Aprobado:			**SECCIONES TRANSVERSALES**
						34+260.000 - 34+540.000

N°	FECHA	DESCRIPCIÓN
1		
2		
3		
4		

ESCALA: 1:200
FECHA: ENERO-2011
CÓDIGO: ED - ST - 185 - R04C