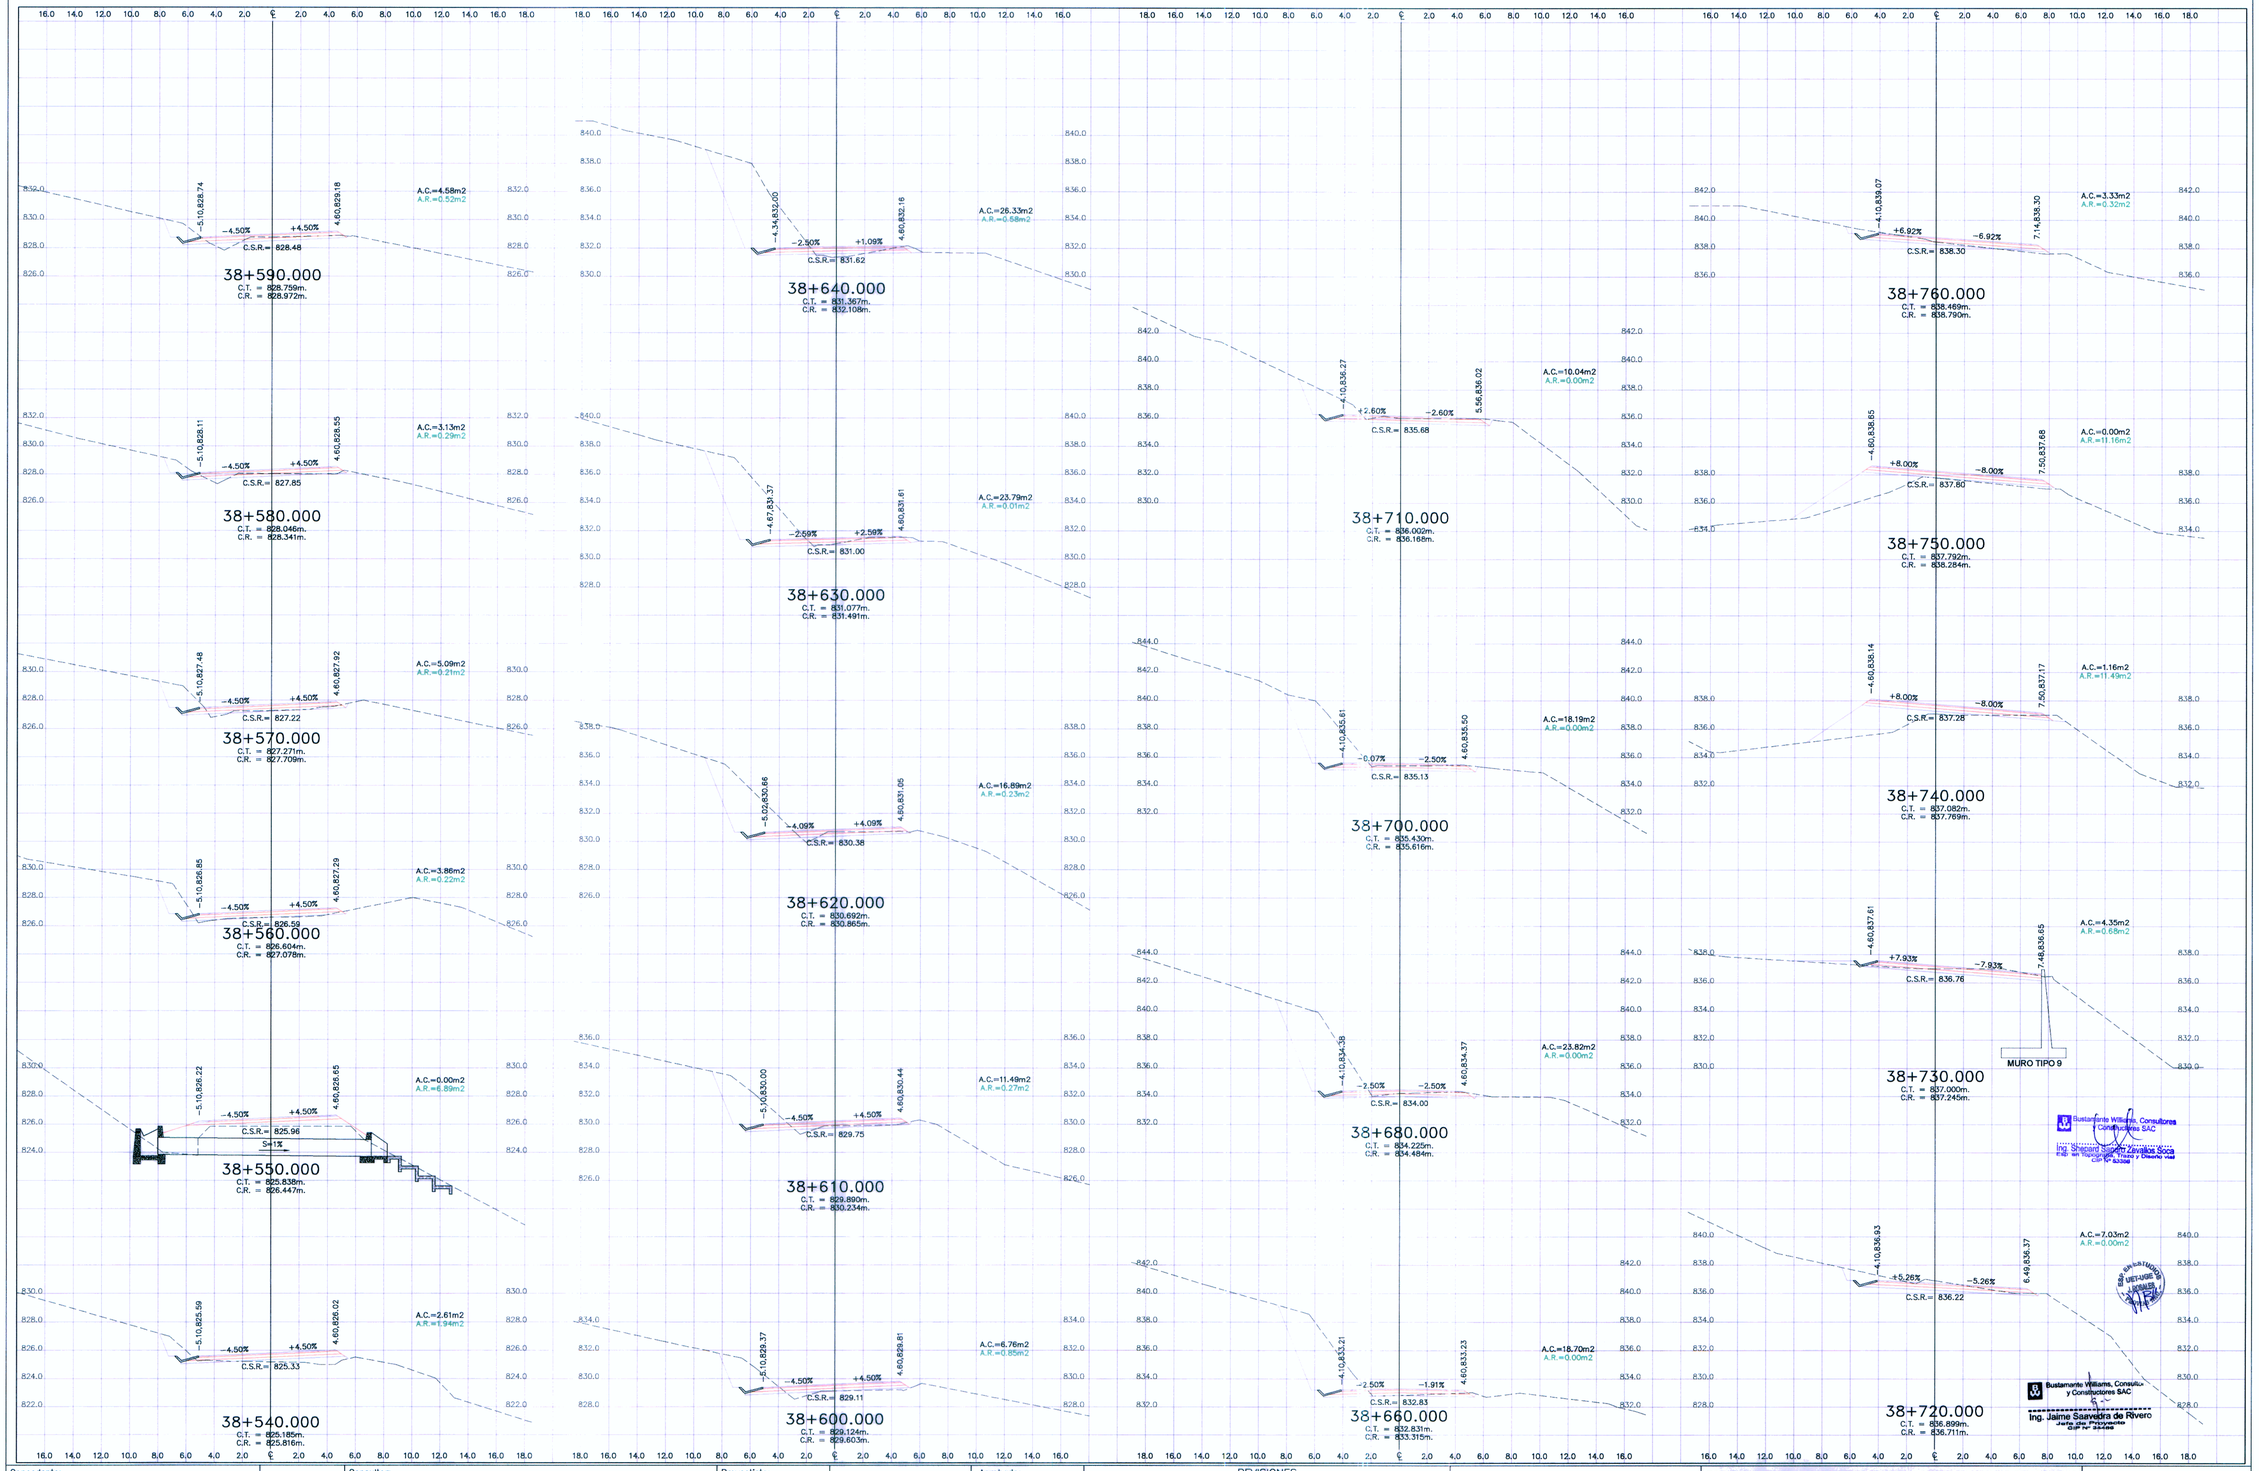

Concedente: MTC Ministerio de Transportes y Comunicaciones	Consultor: Bustamante, Williams Consultores y Constructores S.A.C.	Proyectista:	Diseño: / Dibujo: A. MATOS / Revisado: / Aprobado:	Aprobado:	REVISIONES: N° / FECHA / DESCRIPCIÓN (1–4)	ESTUDIO DEFINITIVO CARRETERA CHAMAYA-JAEN-SAN IGNACIO-RIO CANCHIS TRAMO: PERICOS - SAN IGNACIO **DISEÑO GEOMÉTRICO** **SECCIONES TRANSVERSALES** 38+540.000 - 38+760.000	ESCALA: 1:200 FECHA: ENERO–2011 CÓDIGO: ED - ST -203 - R03D