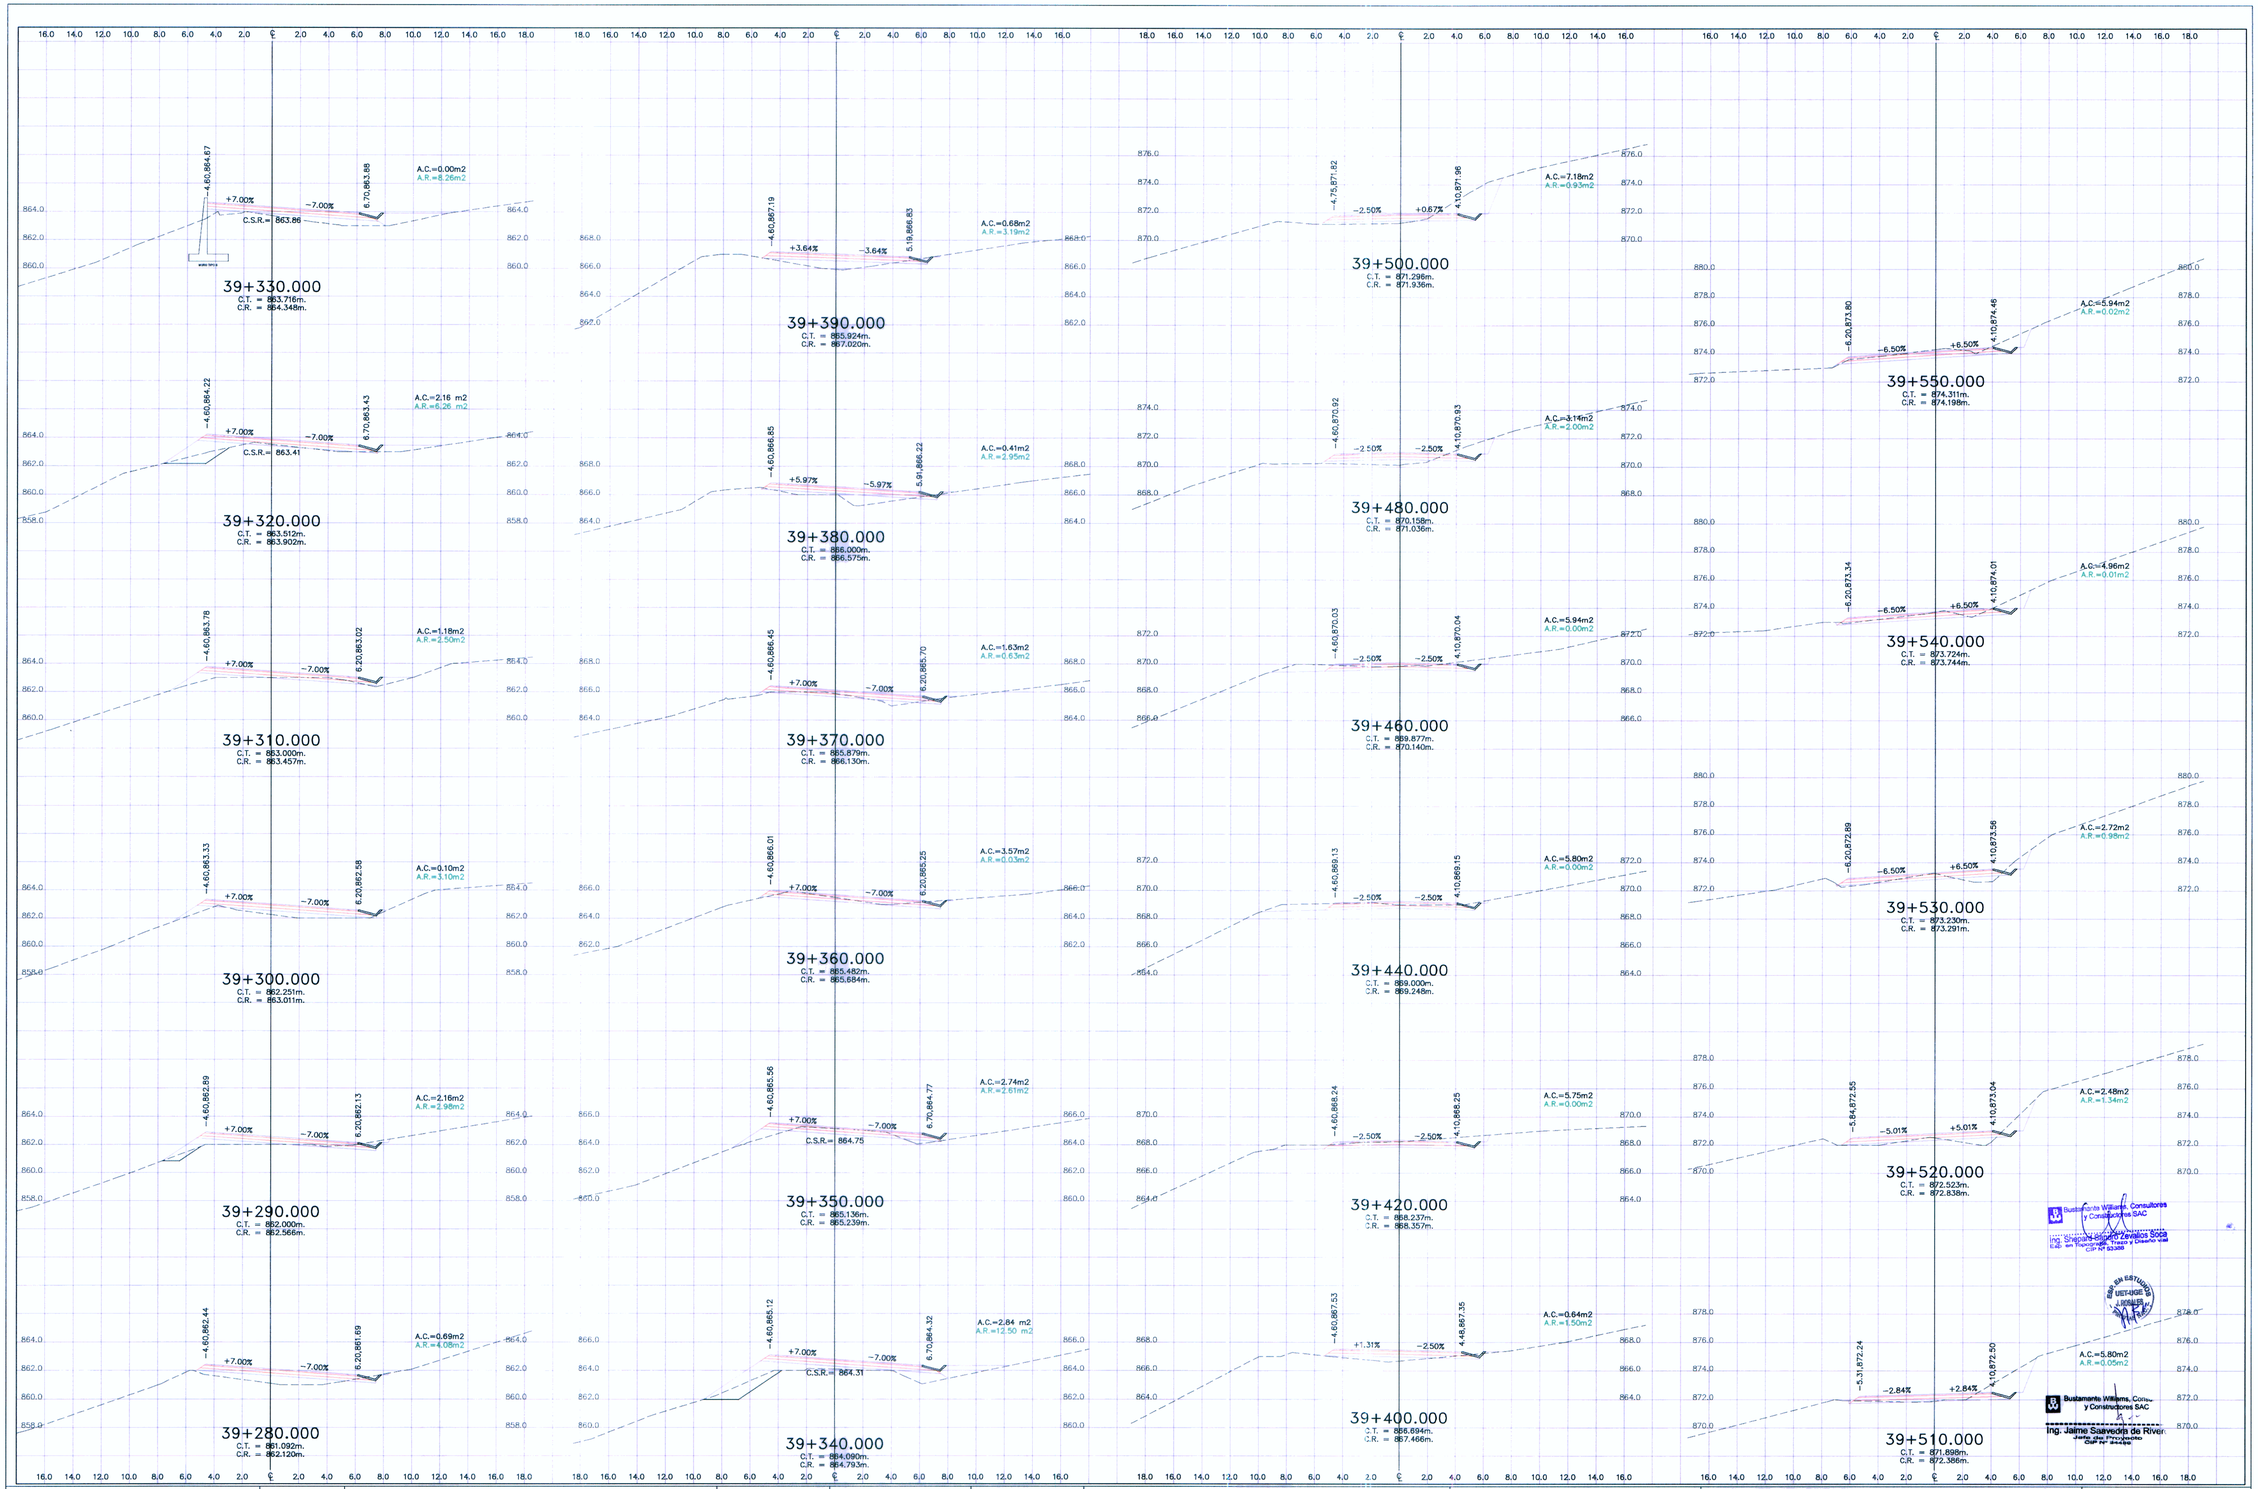

Concedente: MTC — Ministerio de Transportes y Comunicaciones

Consultor: Bustamante, Williams Consultores y Constructores S.A.C.

Proyectista:

Diseño:	
Dibujo:	A. MATOS
Revisado:	
Aprobado:	

Aprobado:

REVISIONES

N°	FECHA	DESCRIPCIÓN
1		
2		
3		
4		

ESTUDIO DEFINITIVO CARRETERA CHAMAYA-JAEN-SAN IGNACIO-RIO CANCHIS
TRAMO: PERICOS - SAN IGNACIO
DISEÑO GEOMÉTRICO
SECCIONES TRANSVERSALES
39+280.000 - 39+550.000

ESCALA: 1:200
FECHA: ENERO - 2011
CÓDIGO: ED - ST -206 - R03D