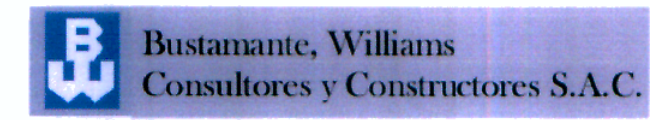


Concedente:  


Consultor:  


Proyectista:  
 Diseño:  
 Dibujo: A. MATOS  
 Revisado:  
 Aprobado:

Aprobado:

REVISIONES	
N°	FECHA
1	
2	
3	
4	

ESTUDIO DEFINITIVO CARRETERA CHAMAYA-JAEN-SAN IGNACIO-RIO CANCHIS  
 TRAMO: PERICOS - SAN IGNACIO  
**DISEÑO GEOMÉTRICO**  
**SECCIONES TRANSVERSALES**  
 39+560.000 - 39+800.000

ESCALA: 1:200  
 FECHA: ENERO-2011  
 CÓDIGO: ED - ST -207 - R03D