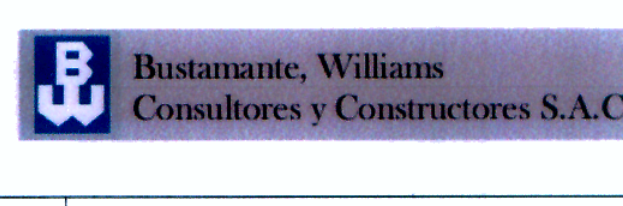


Concedente:


Consultor:


Proyectista:
 Diseño:
 Dibujo: A. MATOS
 Revisado:
 Aprobado:

REVISIONES	
N°	FECHA
1	
2	
3	
4	

ESTUDIO DEFINITIVO CARRETERA CHAMAYA-JAEN-SAN IGNACIO-RIO CANCHIS
 TRAMO: PERICOS - SAN IGNACIO
DISEÑO GEOMÉTRICO
SECCIONES TRANSVERSALES
 41+260.000 - 41+480.000

ESCALA: 1:200
 FECHA: ENERO-2011
 CÓDIGO:
 ED - ST -213 - R03D