


Concedente:


Consultor:

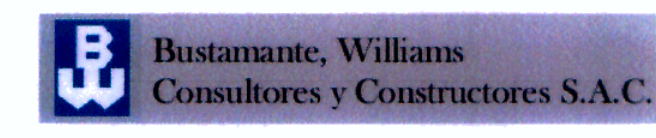

Proyectista:
 Diseño:
 Dibujo: A. MATOS
 Revisado:
 Aprobado:

Aprobado:

REVISIONES		
N°	FECHA	DESCRIPCIÓN
1		
2		
3		
4		

ESTUDIO DEFINITIVO CARRETERA CHAMAYA-JAEN-SAN IGNACIO-RIO CANCHIS
 TRAMO: PERICOS - SAN IGNACIO
DISEÑO GEOMÉTRICO
SECCIONES TRANSVERSALES
 43+120.000 - 43+400.000

ESCALA: 1:200
 FECHA: ENERO-2011
 CÓDIGO: ED - ST -220 - R03D


 Bustamante, Williams Consultores y Constructores SAC
 Ing. Jaime Saavedra de Rivero
 C.R. 32288