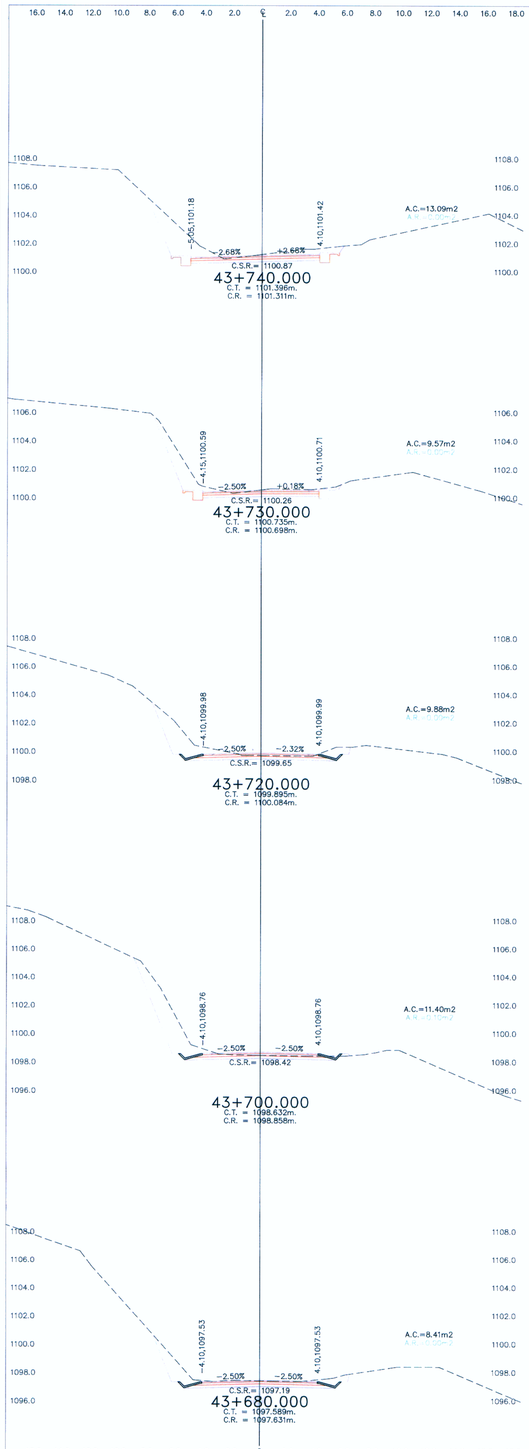

Bustamante Williams, Consultores y Constructores SAC
Ing. Jaime Saavedra de Rivero
Jefe de Proyectos
CIP N° 34496

Concedente: MTC Ministerio de Transportes y Comunicaciones		Consultor: Bustamante, Williams Consultores y Constructores S.A.C.	Proyectista:	Diseño: / Dibujo: A. MATOS / Revisado: / Aprobado:	Aprobado:

REVISIONES

N°	FECHA	DESCRIPCIÓN
1		
2		
3		
4		

ESTUDIO DEFINITIVO CARRETERA CHAMAYA-JAEN-SAN IGNACIO-RIO CANCHIS
TRAMO: PERICOS - SAN IGNACIO
DISEÑO GEOMÉTRICO
SECCIONES TRANSVERSALES
43+680.000 - 43+950.000

ESCALA: 1:200
FECHA: ENERO-2011
CÓDIGO: ED - ST -222 - R03D