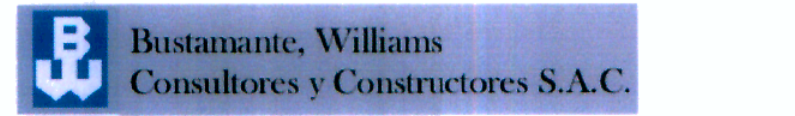


Concedente:


Consultor:


Proyectista:
 Diseño:
 Dibujo: A. MATOS
 Revisado:
 Aprobado:


Aprobado:

REVISIONES	
N°	FECHA
1	
2	
3	
4	

REVISIONES		
N°	FECHA	DESCRIPCIÓN

ESTUDIO DEFINITIVO CARRETERA CHAMAYA-JAEN-SAN IGNACIO-RIO CANCHIS
 TRAMO: PERICOS - SAN IGNACIO
DISEÑO GEOMÉTRICO
SECCIONES TRANSVERSALES
 44+780.000 - 45+020.000

ESCALA: 1:200
 FECHA: ENERO-2011
 CÓDIGO: ED - ST -226 - R03D


 Bustamante Williams Consultores y Constructores S.A.C.
 Ing. Jaime Cuadros de Rivero
 C.O.P.E. 10000