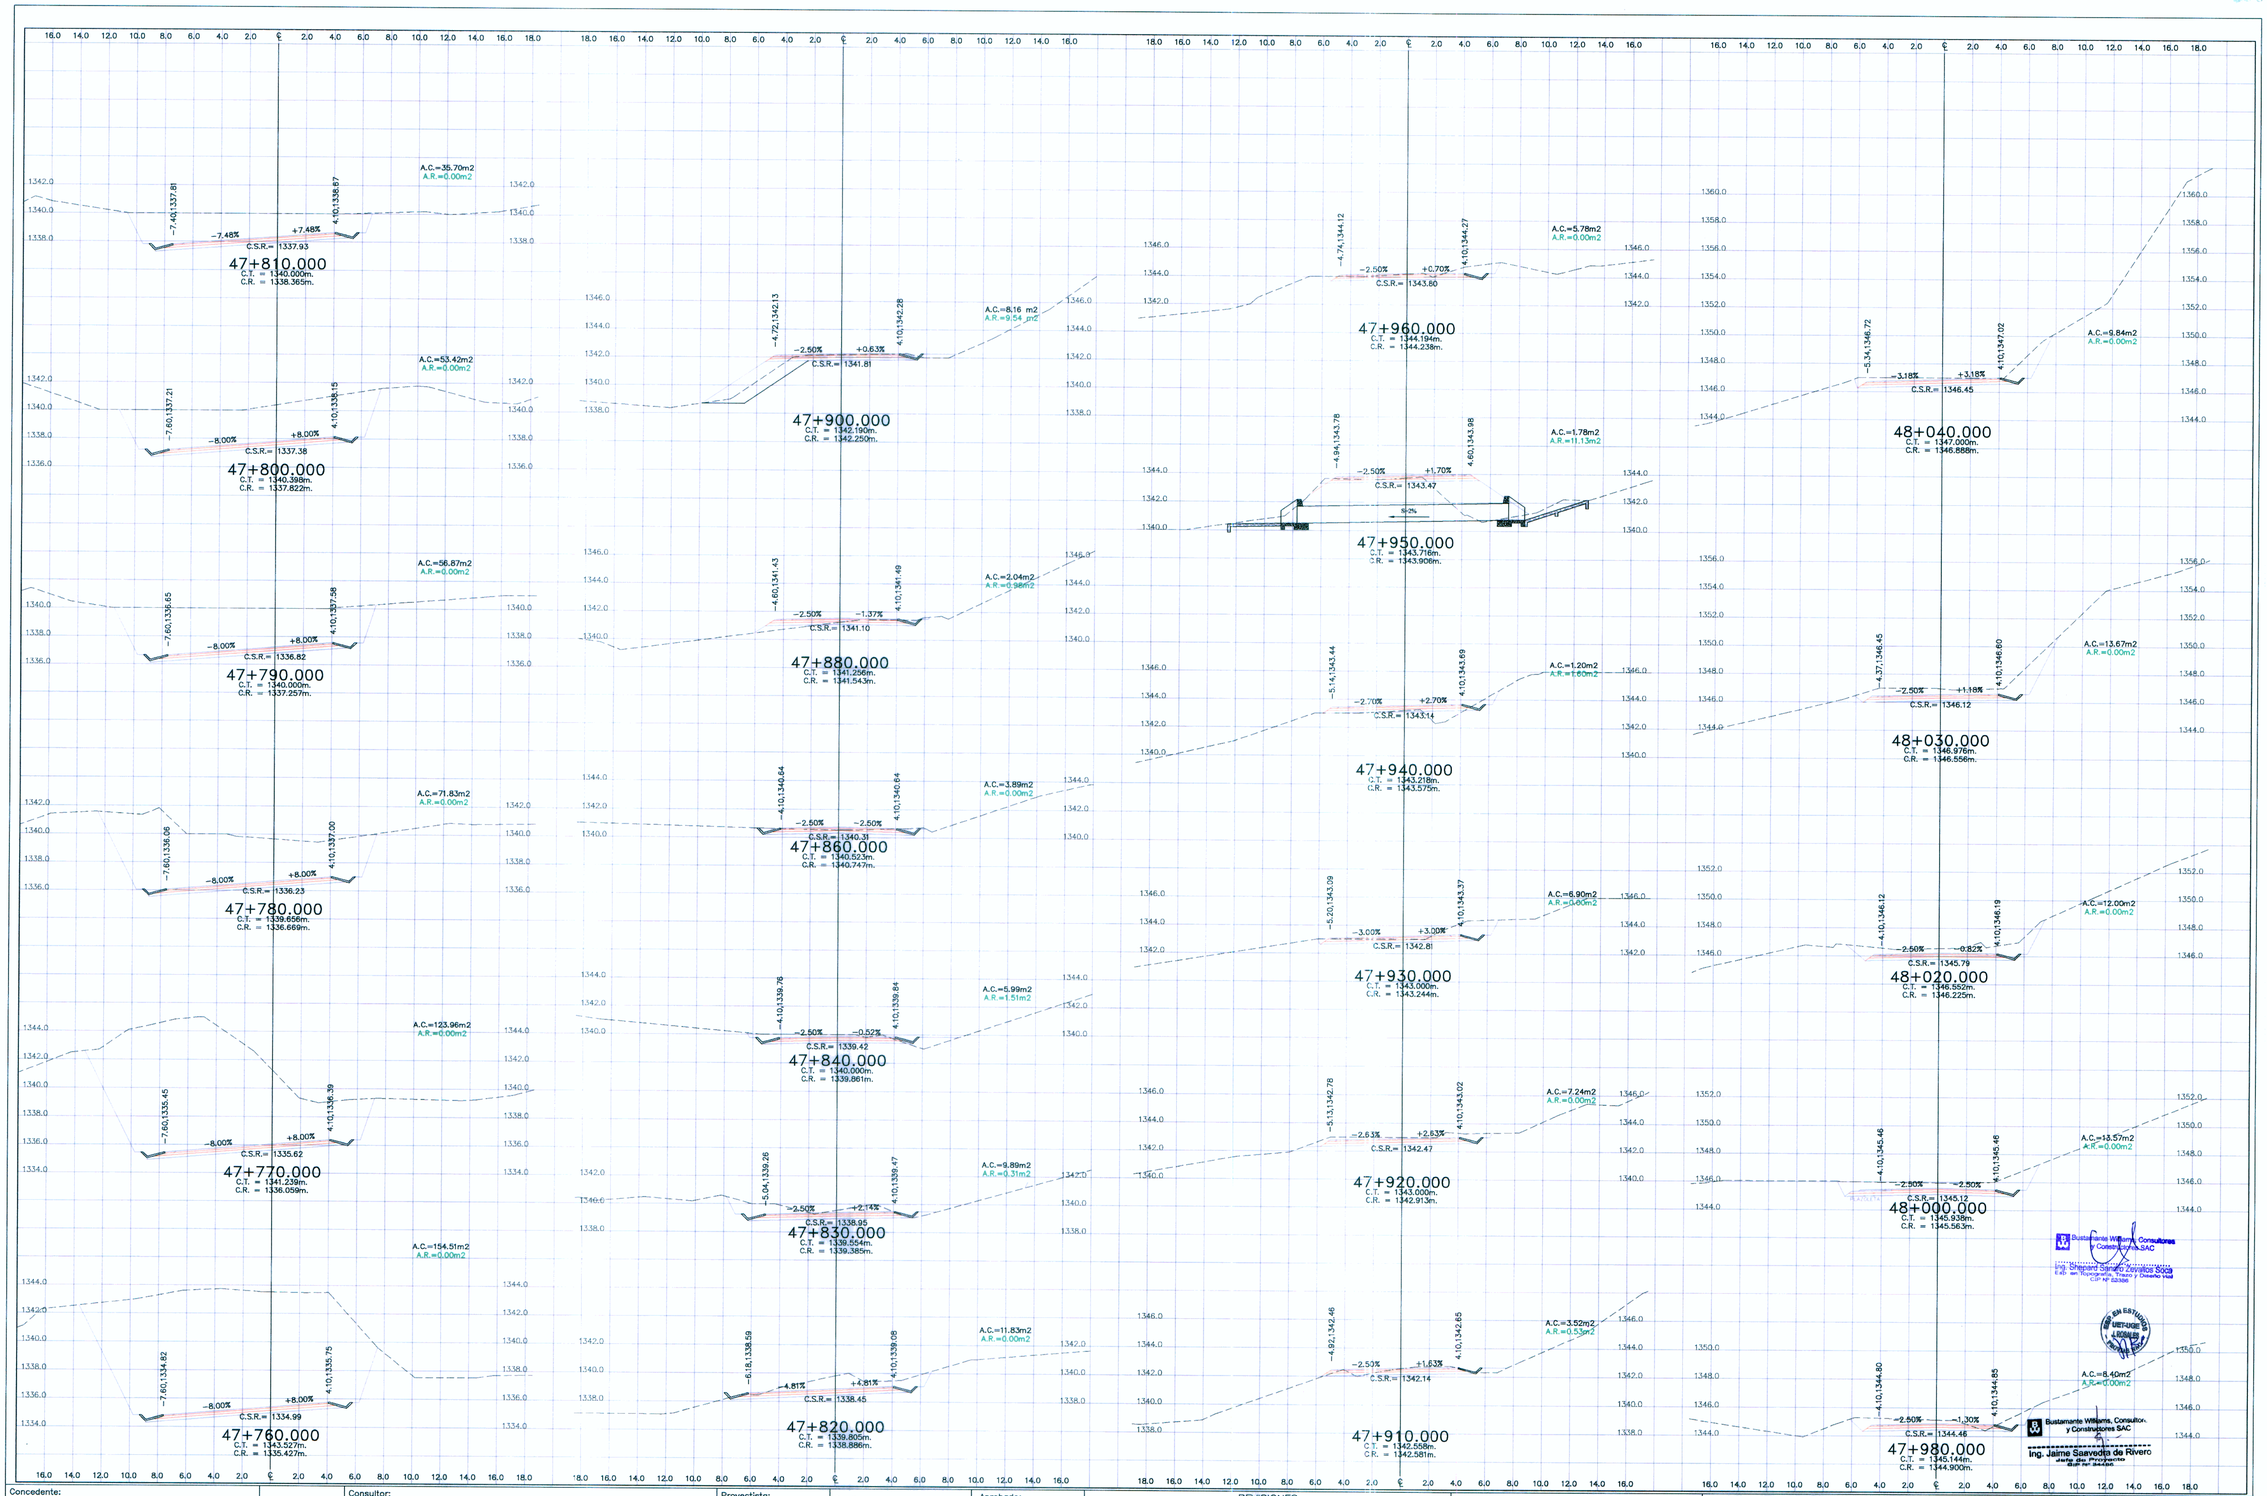


Concedente: MTC — Ministerio de Transportes y Comunicaciones

Consultor: Bustamante, Williams Consultores y Constructores S.A.C.

Proyectista:

| | |
|---|---|
| Diseño: | |
| Dibujo: | A. MATOS |
| Revisado: | |
| Aprobado: | |

Aprobado:

REVISIONES

| N° | FECHA | DESCRIPCIÓN |
|---|---|---|
| 1 | | |
| 2 | | |
| 3 | | |
| 4 | | |

**ESTUDIO DEFINITIVO CARRETERA CHAMAYA-JAEN-SAN IGNACIO-RIO CANCHIS**

TRAMO: PERICOS - SAN IGNACIO

**DISEÑO GEOMÉTRICO**

**SECCIONES TRANSVERSALES**

47+760.000 - 48+040.000

ESCALA: 1:200

FECHA: ENERO-2011

CÓDIGO: ED - ST -237 - R03D