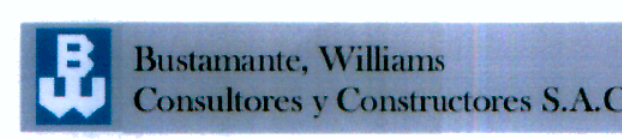


Concedente:


Consultor:


Proyectista:
 Diseñó:
 Dibujo: A. MATOS
 Revisado:
 Aprobado:

Aprobado:
 REVISIONES

N°	FECHA	DESCRIPCIÓN
1		
2		
3		
4		

Ing. Jaime Saavedra de Rivero
 Ing. Chepardo Sánchez Zavallos Sosa
 Ing. Jhonatan Torres y Orosco

ESTUDIO DEFINITIVO CARRETERA CHAMAYA-JAEN-SAN IGNACIO-RIO CANCHIS
 TRAMO: PERICOS - SAN IGNACIO
DISEÑO GEOMÉTRICO
SECCIONES TRANSVERSALES
 48+520.000 - 48+780.000

ESCALA: 1:200
 FECHA: ENERO-2011
 CÓDIGO: ED - ST -240 - R03D