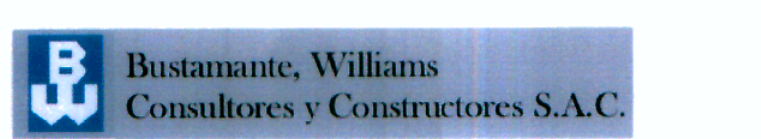


Concedente:


Consultor:
 Bustamante, Williams Consultores y Constructores S.A.C.

Proyectista:

Diseño:
 A. MATOS
 Revisado:
 Aprobado:

Aprobado:

REVISIONES	
N°	FECHA
1	
2	
3	
4	

ESTUDIO DEFINITIVO CARRETERA CHAMAYA-JAEN-SAN IGNACIO-RIO CANCHIS
 TRAMO: PERICOS - SAN IGNACIO
DISEÑO GEOMÉTRICO
 SECCIONES TRANSVERSALES
 50+420.000 - 50+730.000

ESCALA: 1:200
 FECHA: ENERO-2011
 CÓDIGO: ED - ST -246 - R03D

Bustamante Williams Consultores y Constructores S.A.C.
 Ing. Jaime Samadía de Rivero
