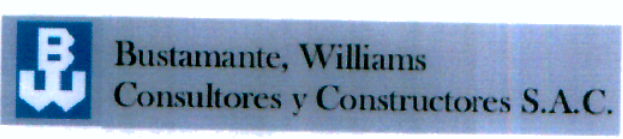


Concedente:
MTCC
 Ministerio de Transportes y Comunicaciones

Consultor:

 Bustamante, Williams
 Consultores y Constructores S.A.C.

Proyectista:
 Diseñó:
 Dibujo: A. MATOS
 Revisado:
 Aprobado:

Aprobado:

REVISIONES		
N°	FECHA	DESCRIPCIÓN
1		
2		
3		
4		

ESTUDIO DEFINITIVO CARRETERA CHAMAYA-JAEN-SAN IGNACIO-RIO CANCHIS
 TRAMO: PERICOS - SAN IGNACIO
DISEÑO GEOMÉTRICO
SECCIONES TRANSVERSALES
 51+280.000 - 51+618.467

ESCALA: 1:200
 FECHA: ENERO-2011
 CÓDIGO: ED - ST -249 - R03D

Ing. Shephard Soto Zavallos
 C.R. 1284.565m
 C.R. = 1284.565m

Ing. Jaime Saavedra de Rivero
 C.R. 1285.245m

Bustamante Williams Consultores y Constructores S.A.C.
 Ing. Jaime Saavedra de Rivero
 C.R. 1285.245m