
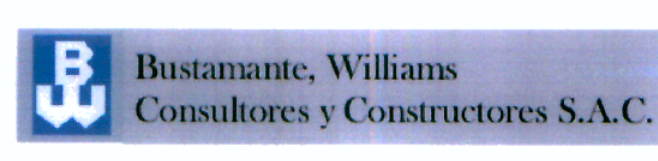



**LEYENDA**

- CUNETA TRIANGULAR TIPO I
- CUNETA RECTANGULAR TIPO I
- OCA TAPA
- SUB DREN
- ZANJAS
- CUNETA DE PROTECCION
- BORDILLOS
- DESFOQUE SUB DREN (S)
- ALC. TAC
- ALC. AMC

Ing. RICARDO PACHA RAMA VARGAS  
 Ingeniero en Hidráulica e Hidroeléctrica  
 CIP 11823

Bustamante, Williams, Consultores  
 y Constructores SAC  
 Ing. Jaime Saavedra de Rivero  
 Ingeniero en Hidráulica e Hidroeléctrica  
 CIP 11823

Concedente: 	Concesionario: Consultor: 	PROYECTISTA : DISEÑO : R. APAGLA DIBUJO : CHASSEUR REVISADO : APROBADO :	APROBADO : <table border="1" style="width: 100%; border-collapse: collapse;"> <thead> <tr> <th>N°</th> <th>FECHA</th> <th>REVISIONES</th> <th>DESCRIPCION</th> </tr> </thead> <tbody> <tr><td> </td><td> </td><td> </td><td> </td></tr> <tr><td> </td><td> </td><td> </td><td> </td></tr> <tr><td> </td><td> </td><td> </td><td> </td></tr> </tbody> </table>	N°	FECHA	REVISIONES	DESCRIPCION													CONSULTOR : 	ESTUDIO DEFINITIVO CARRETERA CHAMAYA - JAEN-SAN IGNACIO-RIO CANCHIS TRAMO: PERICO SAN IGNACIO DISEÑO HIDRAULICO PLANTA KM 12+000.00 - KM 14+000.00	ESCALA : 1:2000 FECHA : ENERO 2011 CODIGO : DH - 07
N°	FECHA	REVISIONES	DESCRIPCION																			